



Planta alta

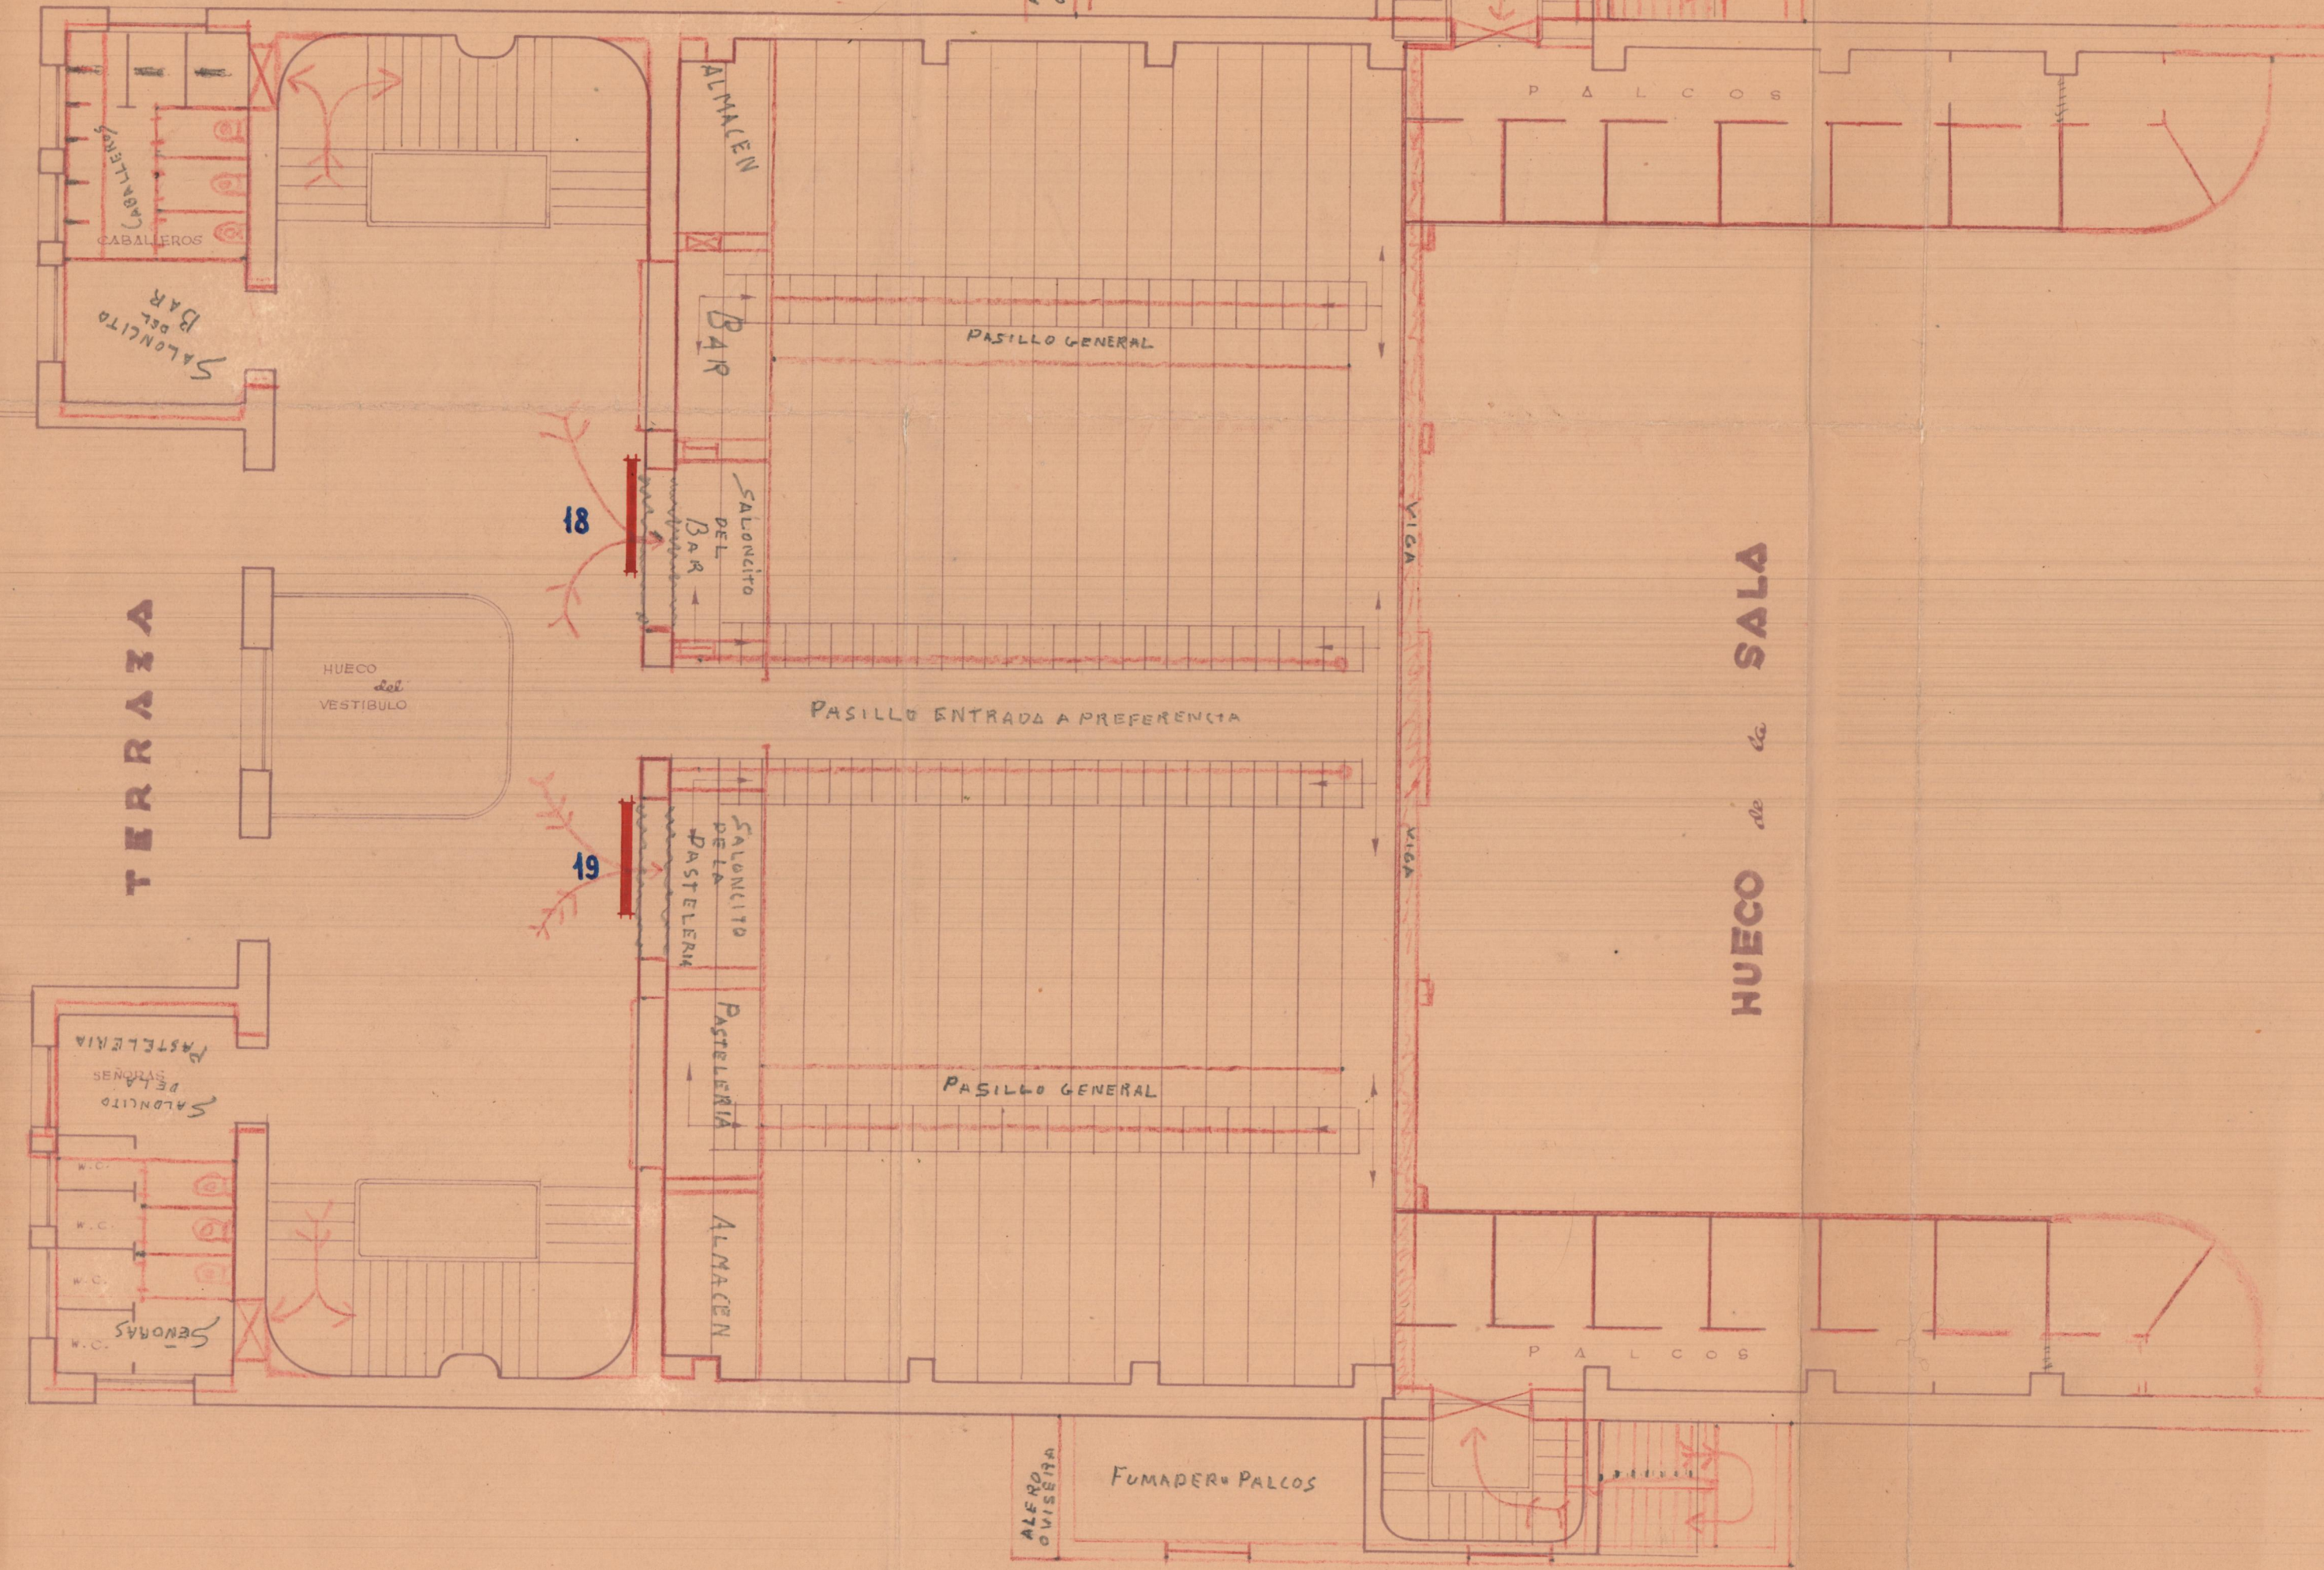


Planta de cabina

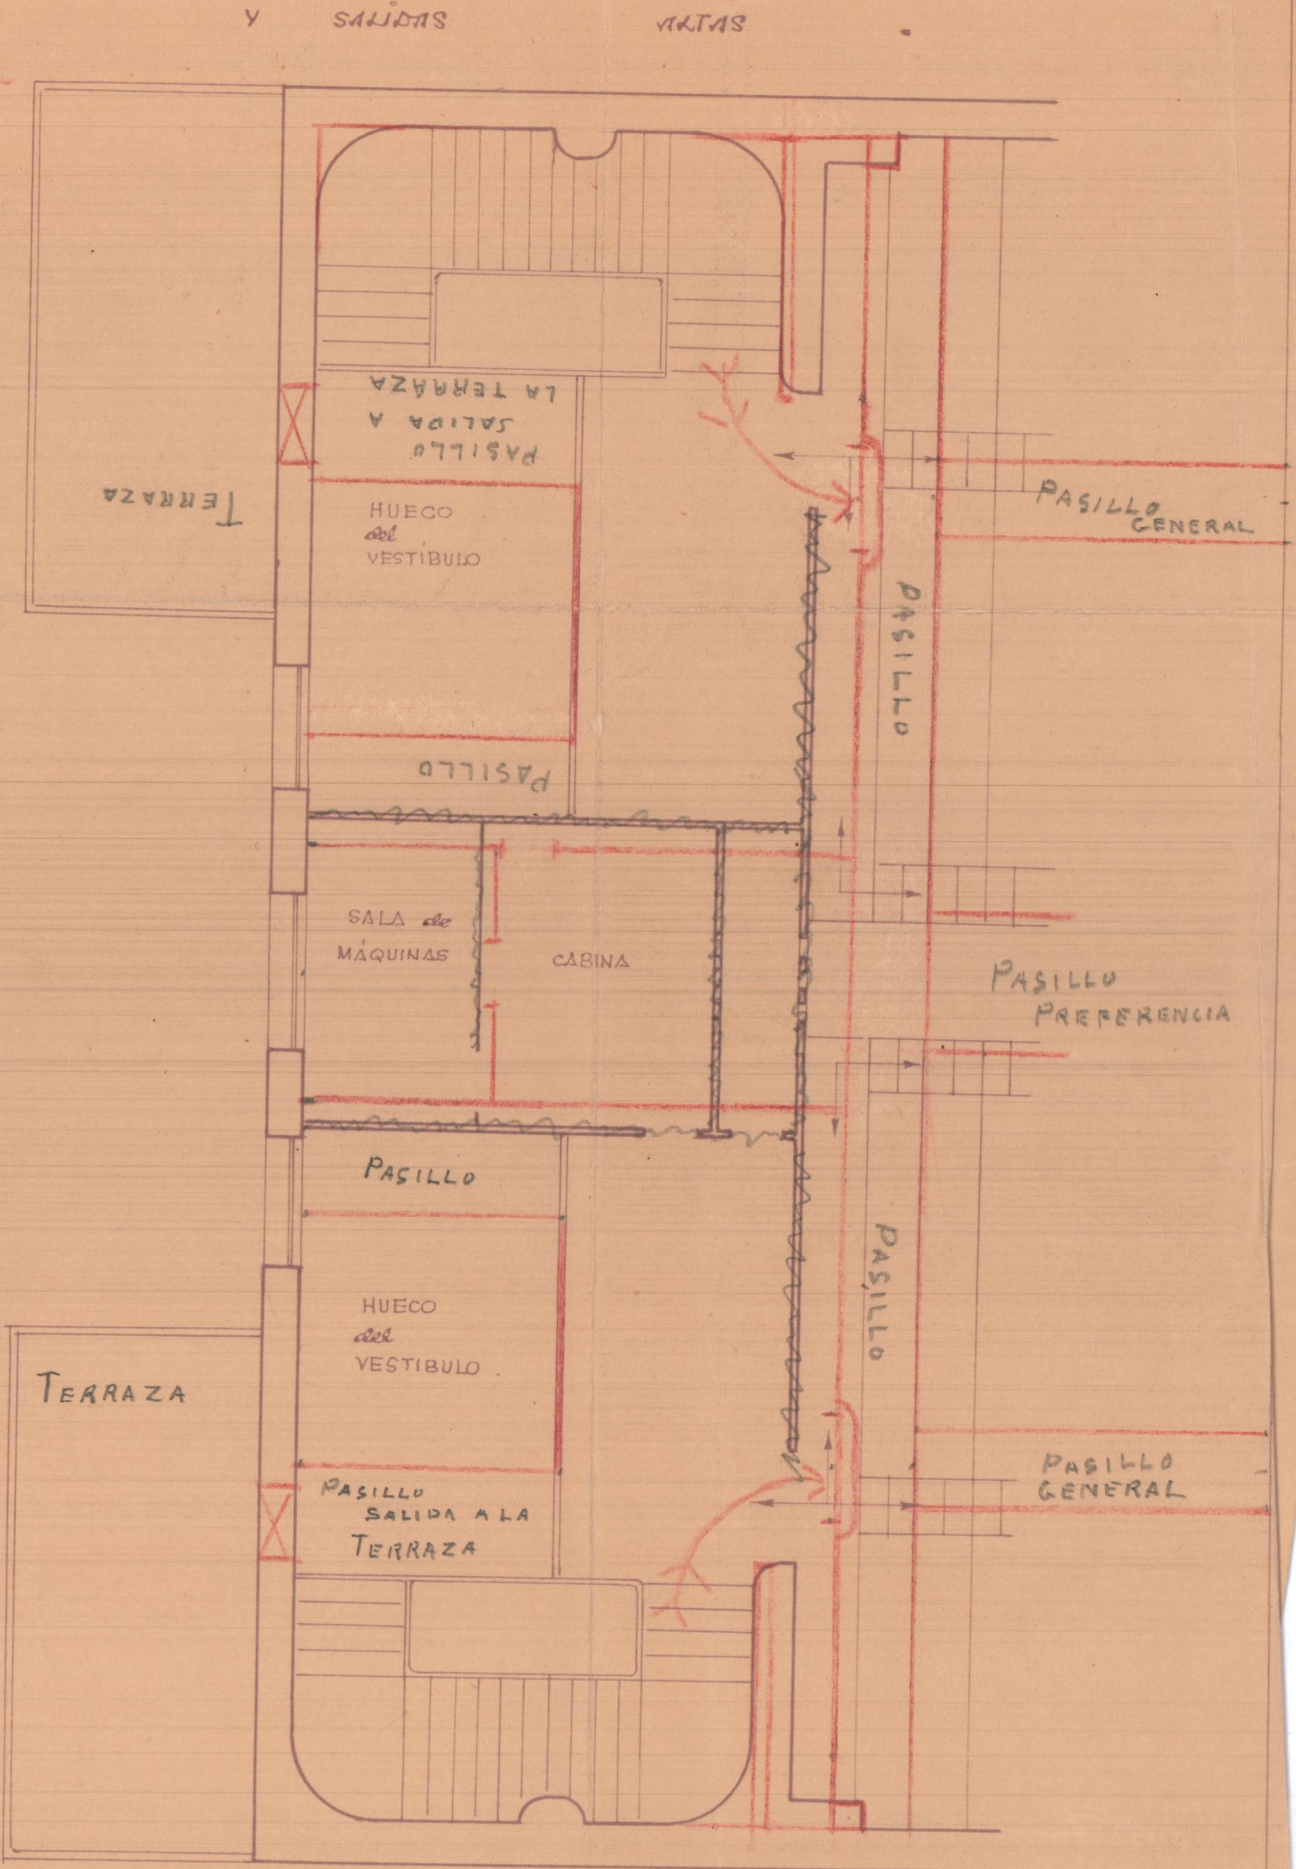

SRES. LORENTE HNOS.

Planta baja

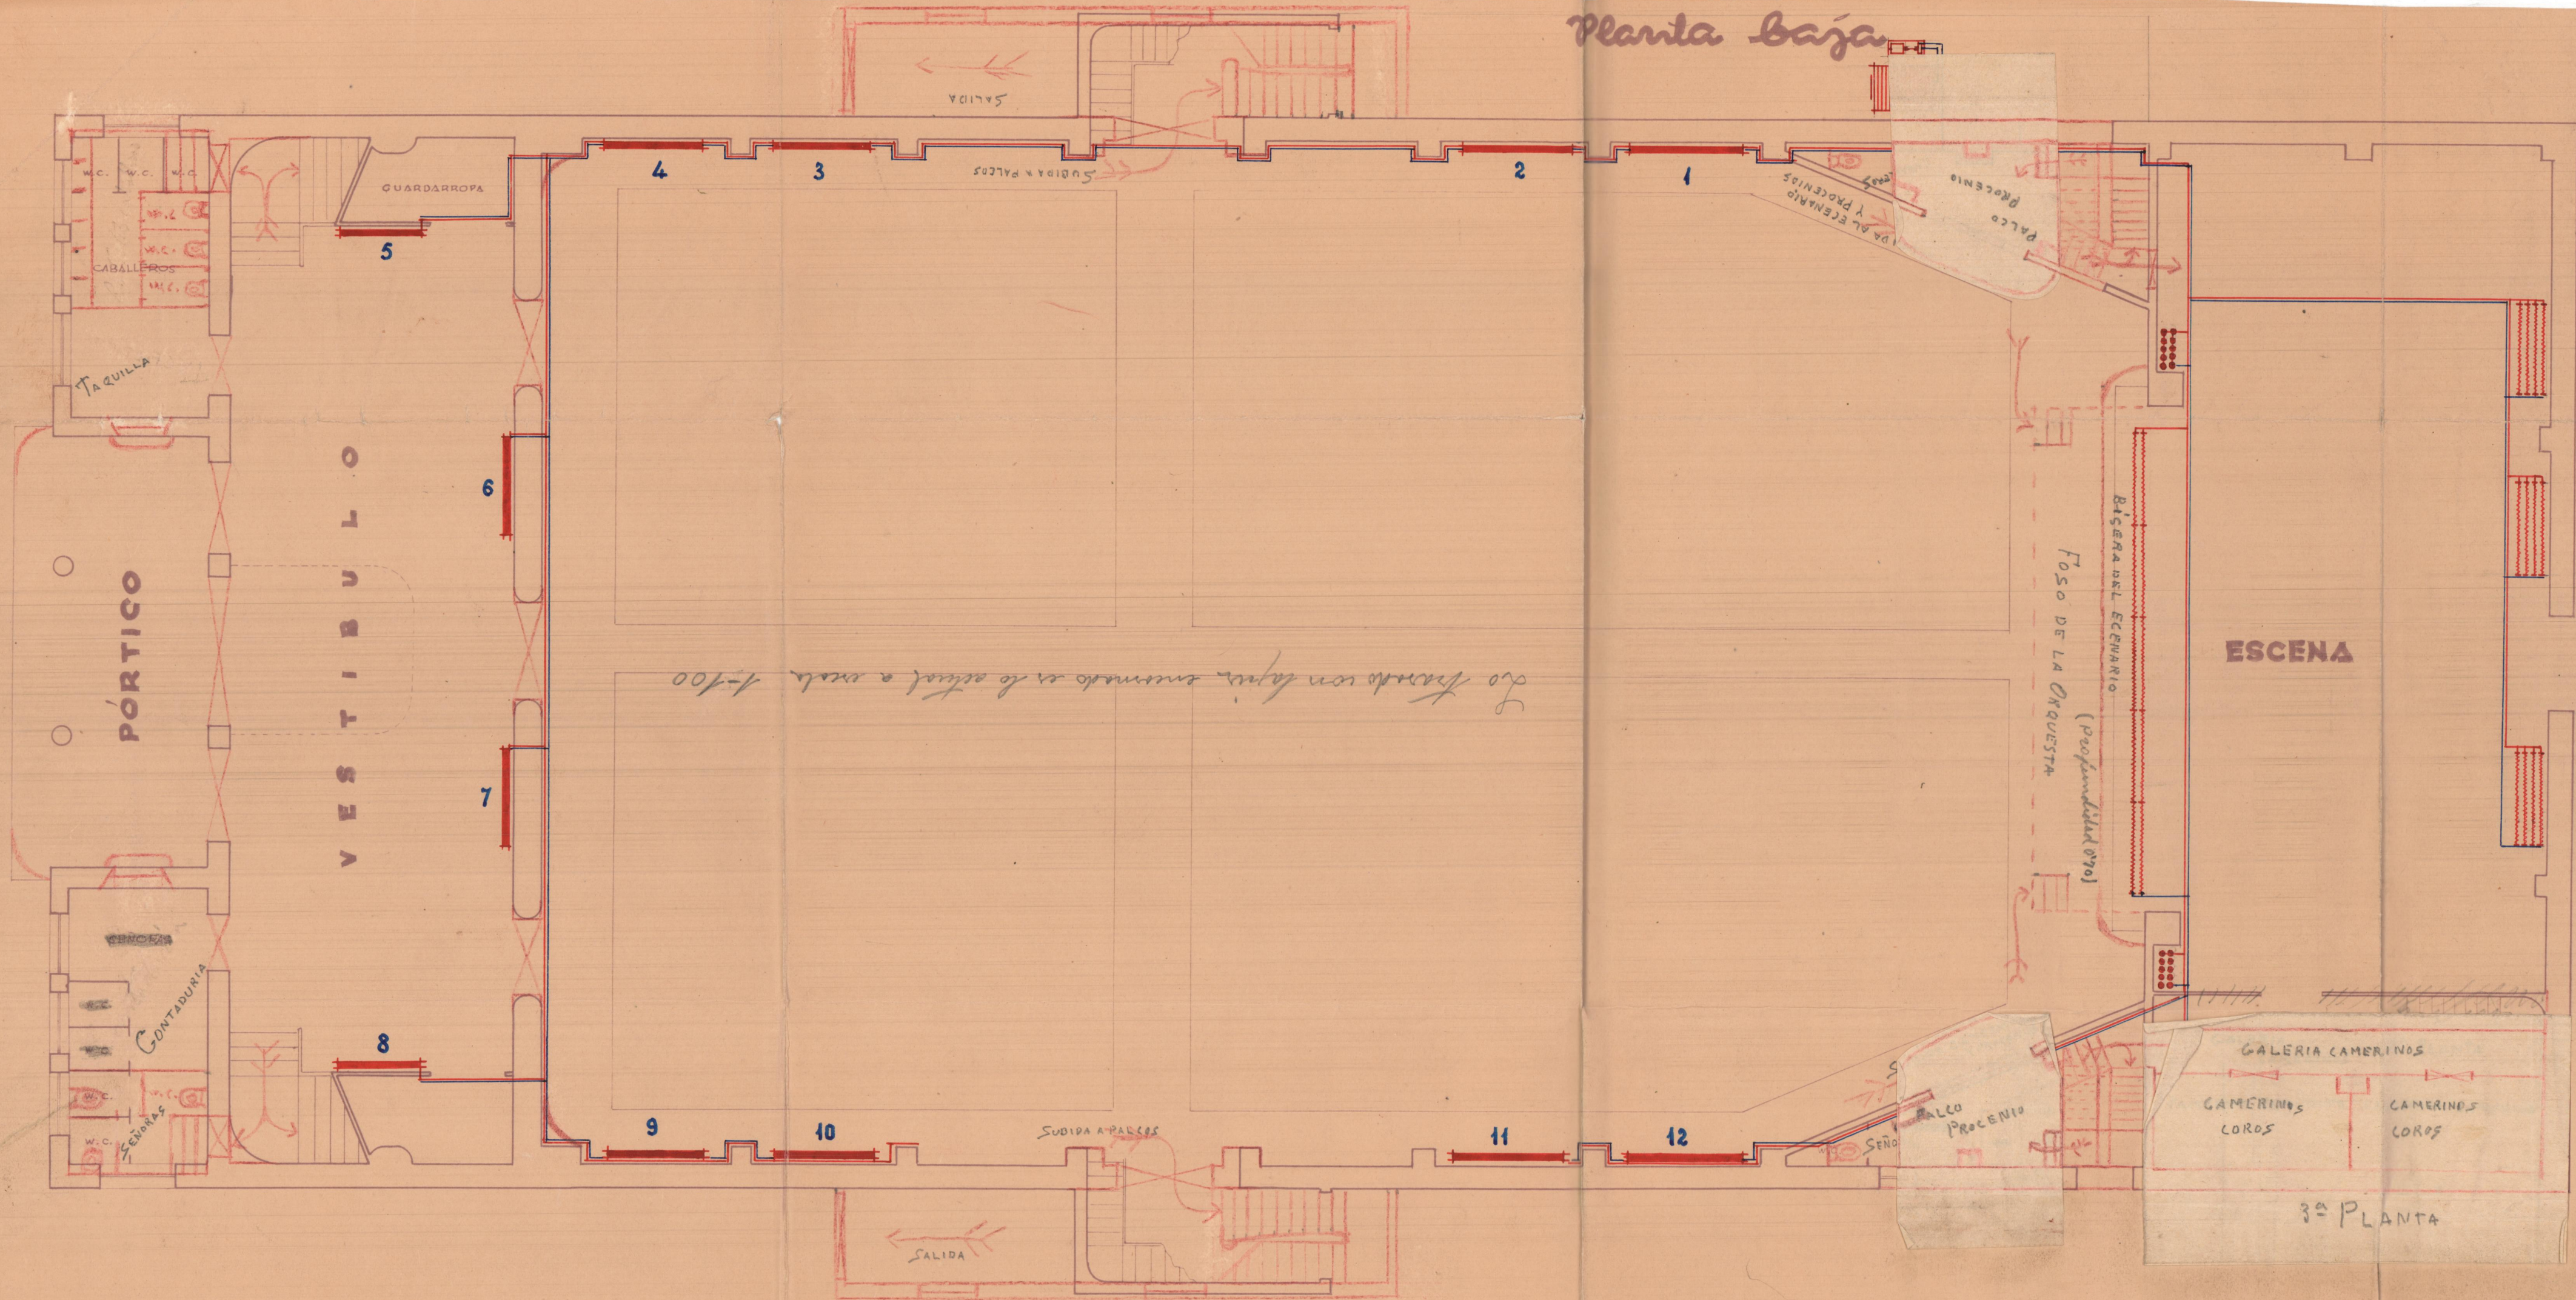

do fronsito con tapas enmado es lo actual a escala 1-100

LOBENTE - SEQUENA