




ESTACION DEL FERROCARRIL

JARDIN ALTO

JARDIN BAJO

DESAGUE

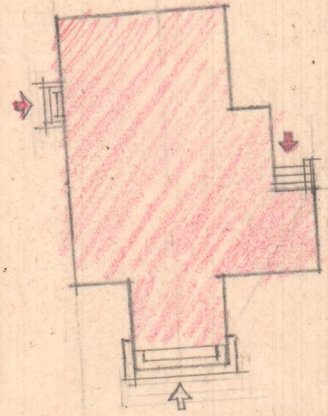


CARRETERA

PROYECTO DEFINITIVO


EMPLAZAMIENTO

E. 1:400

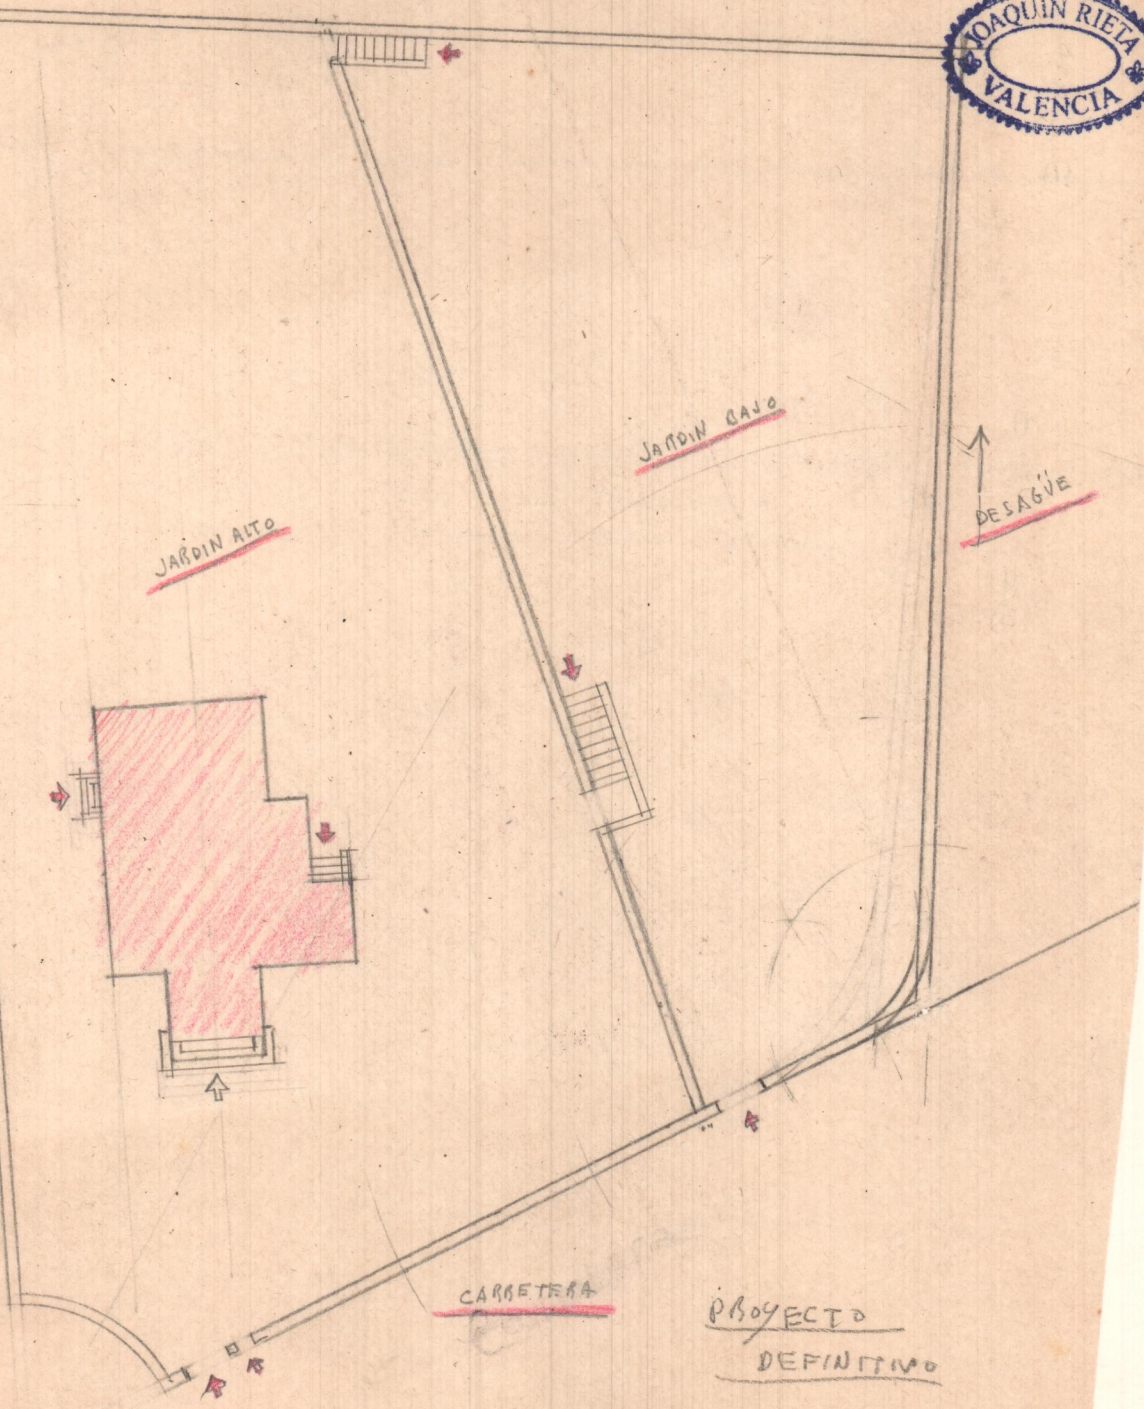




M. 1:400

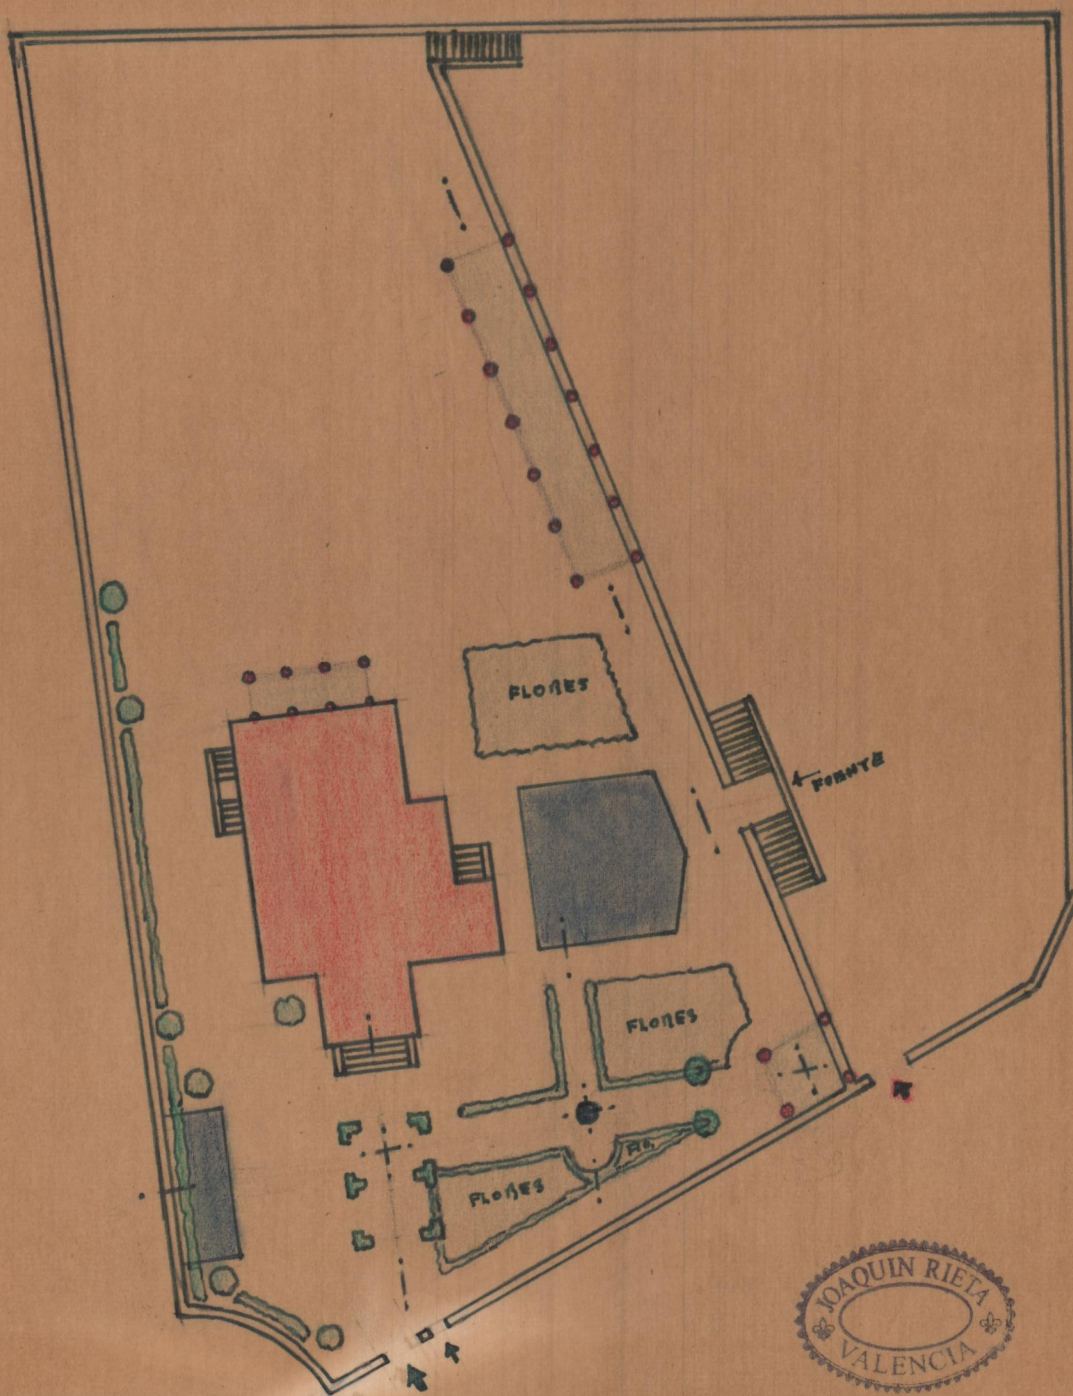




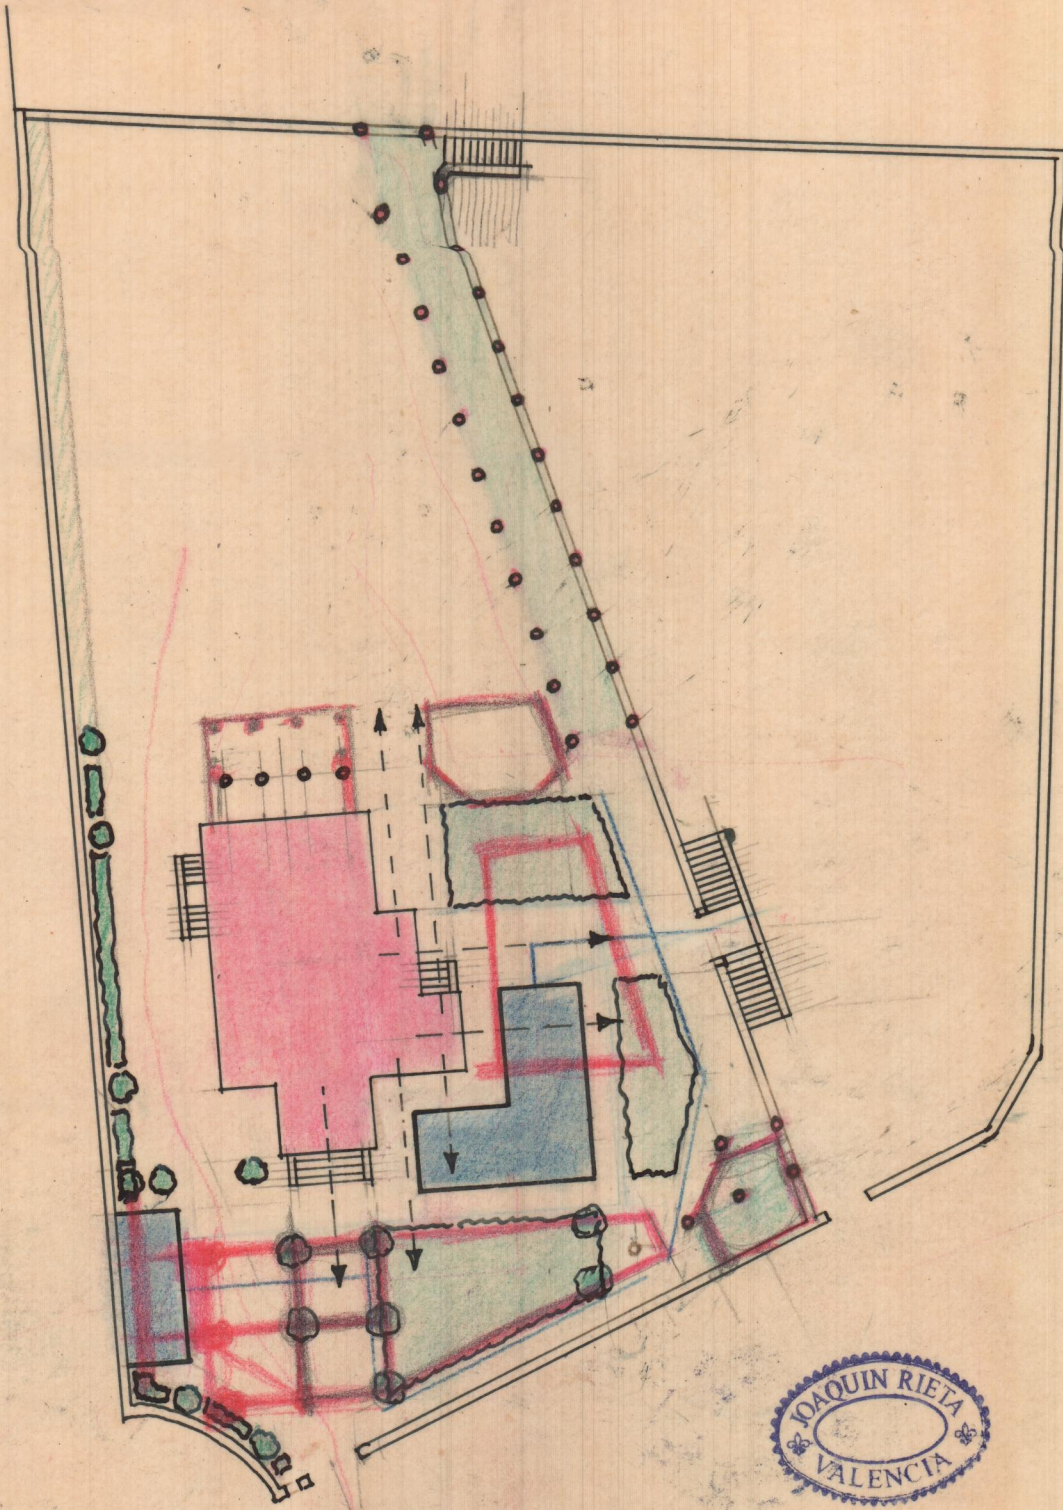

JOAQUIN RIETA
VALENCIA

Handwritten red scribbles at the bottom of the page.

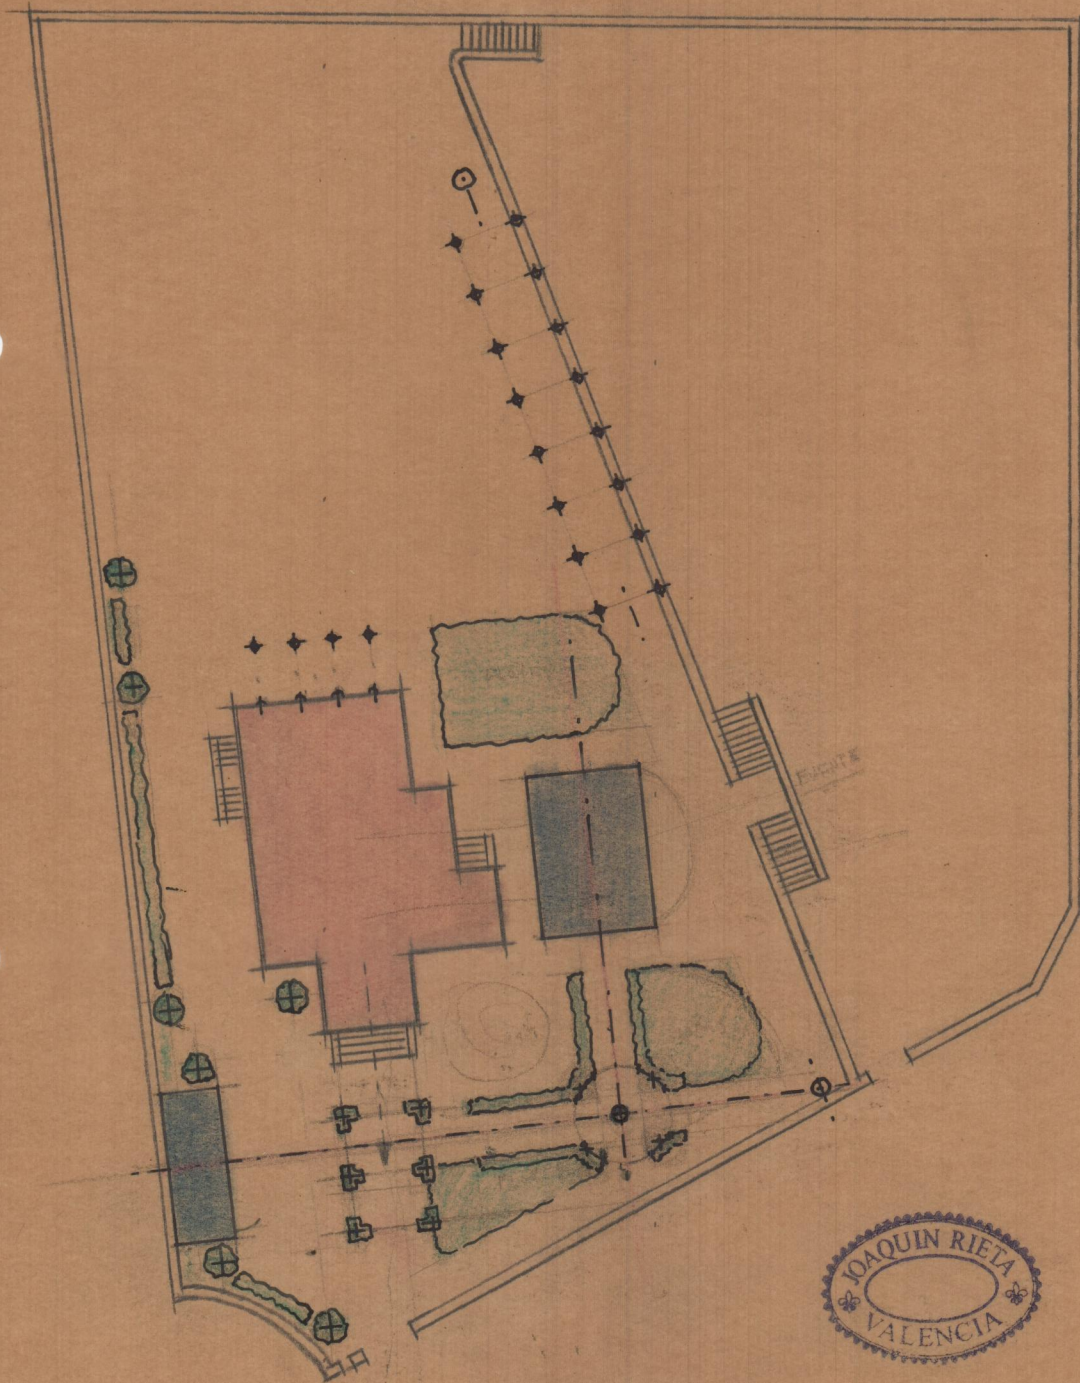

JOAQUIN RIETA
VALENCIA



E. 1:400

