


PROYECTO DEFINITIVO

P. BAJO

E. 1:100



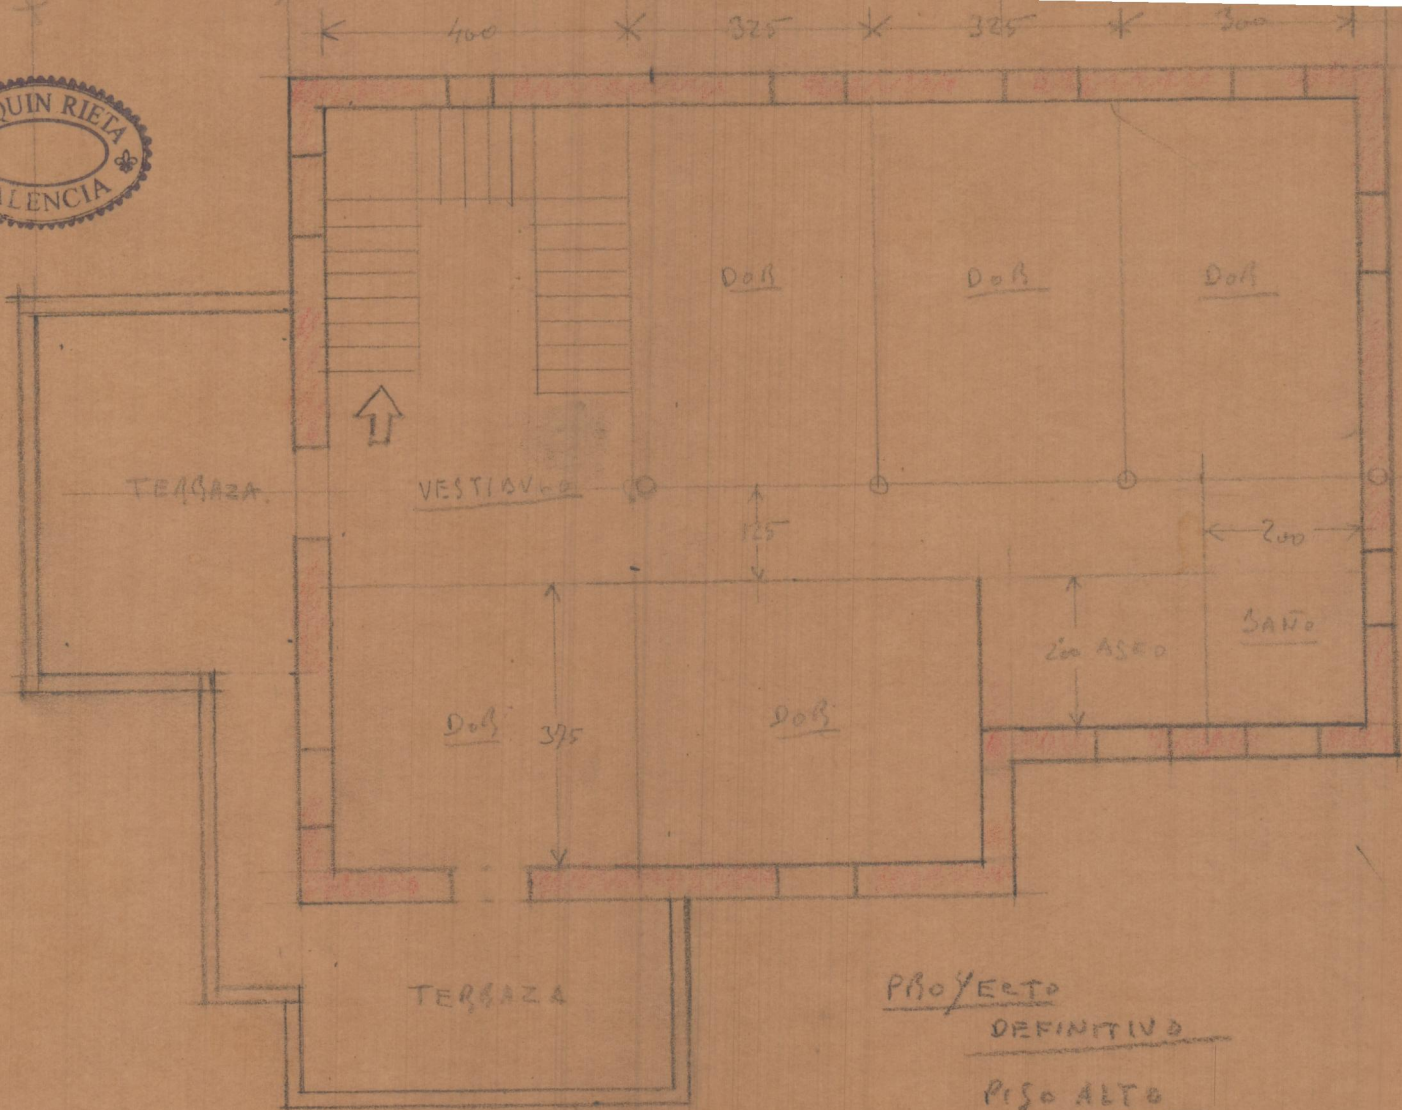

PROYECTO
DEFINITIVO
PISO ALTO

ALTO

