


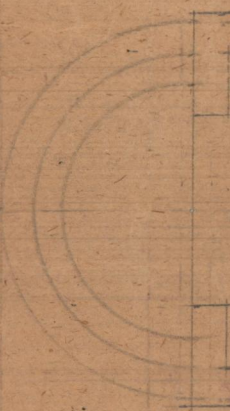


SALA



SALA

Reduccion

SALA

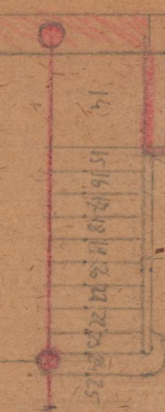

Mod

ROPERO

ASEO

OFICE

LOCINA

SERVICIO

COMEDOR



PASO

ANINALES

ASEO


SALA COMEDOR


LOCINA

DOF

DOF

DOF

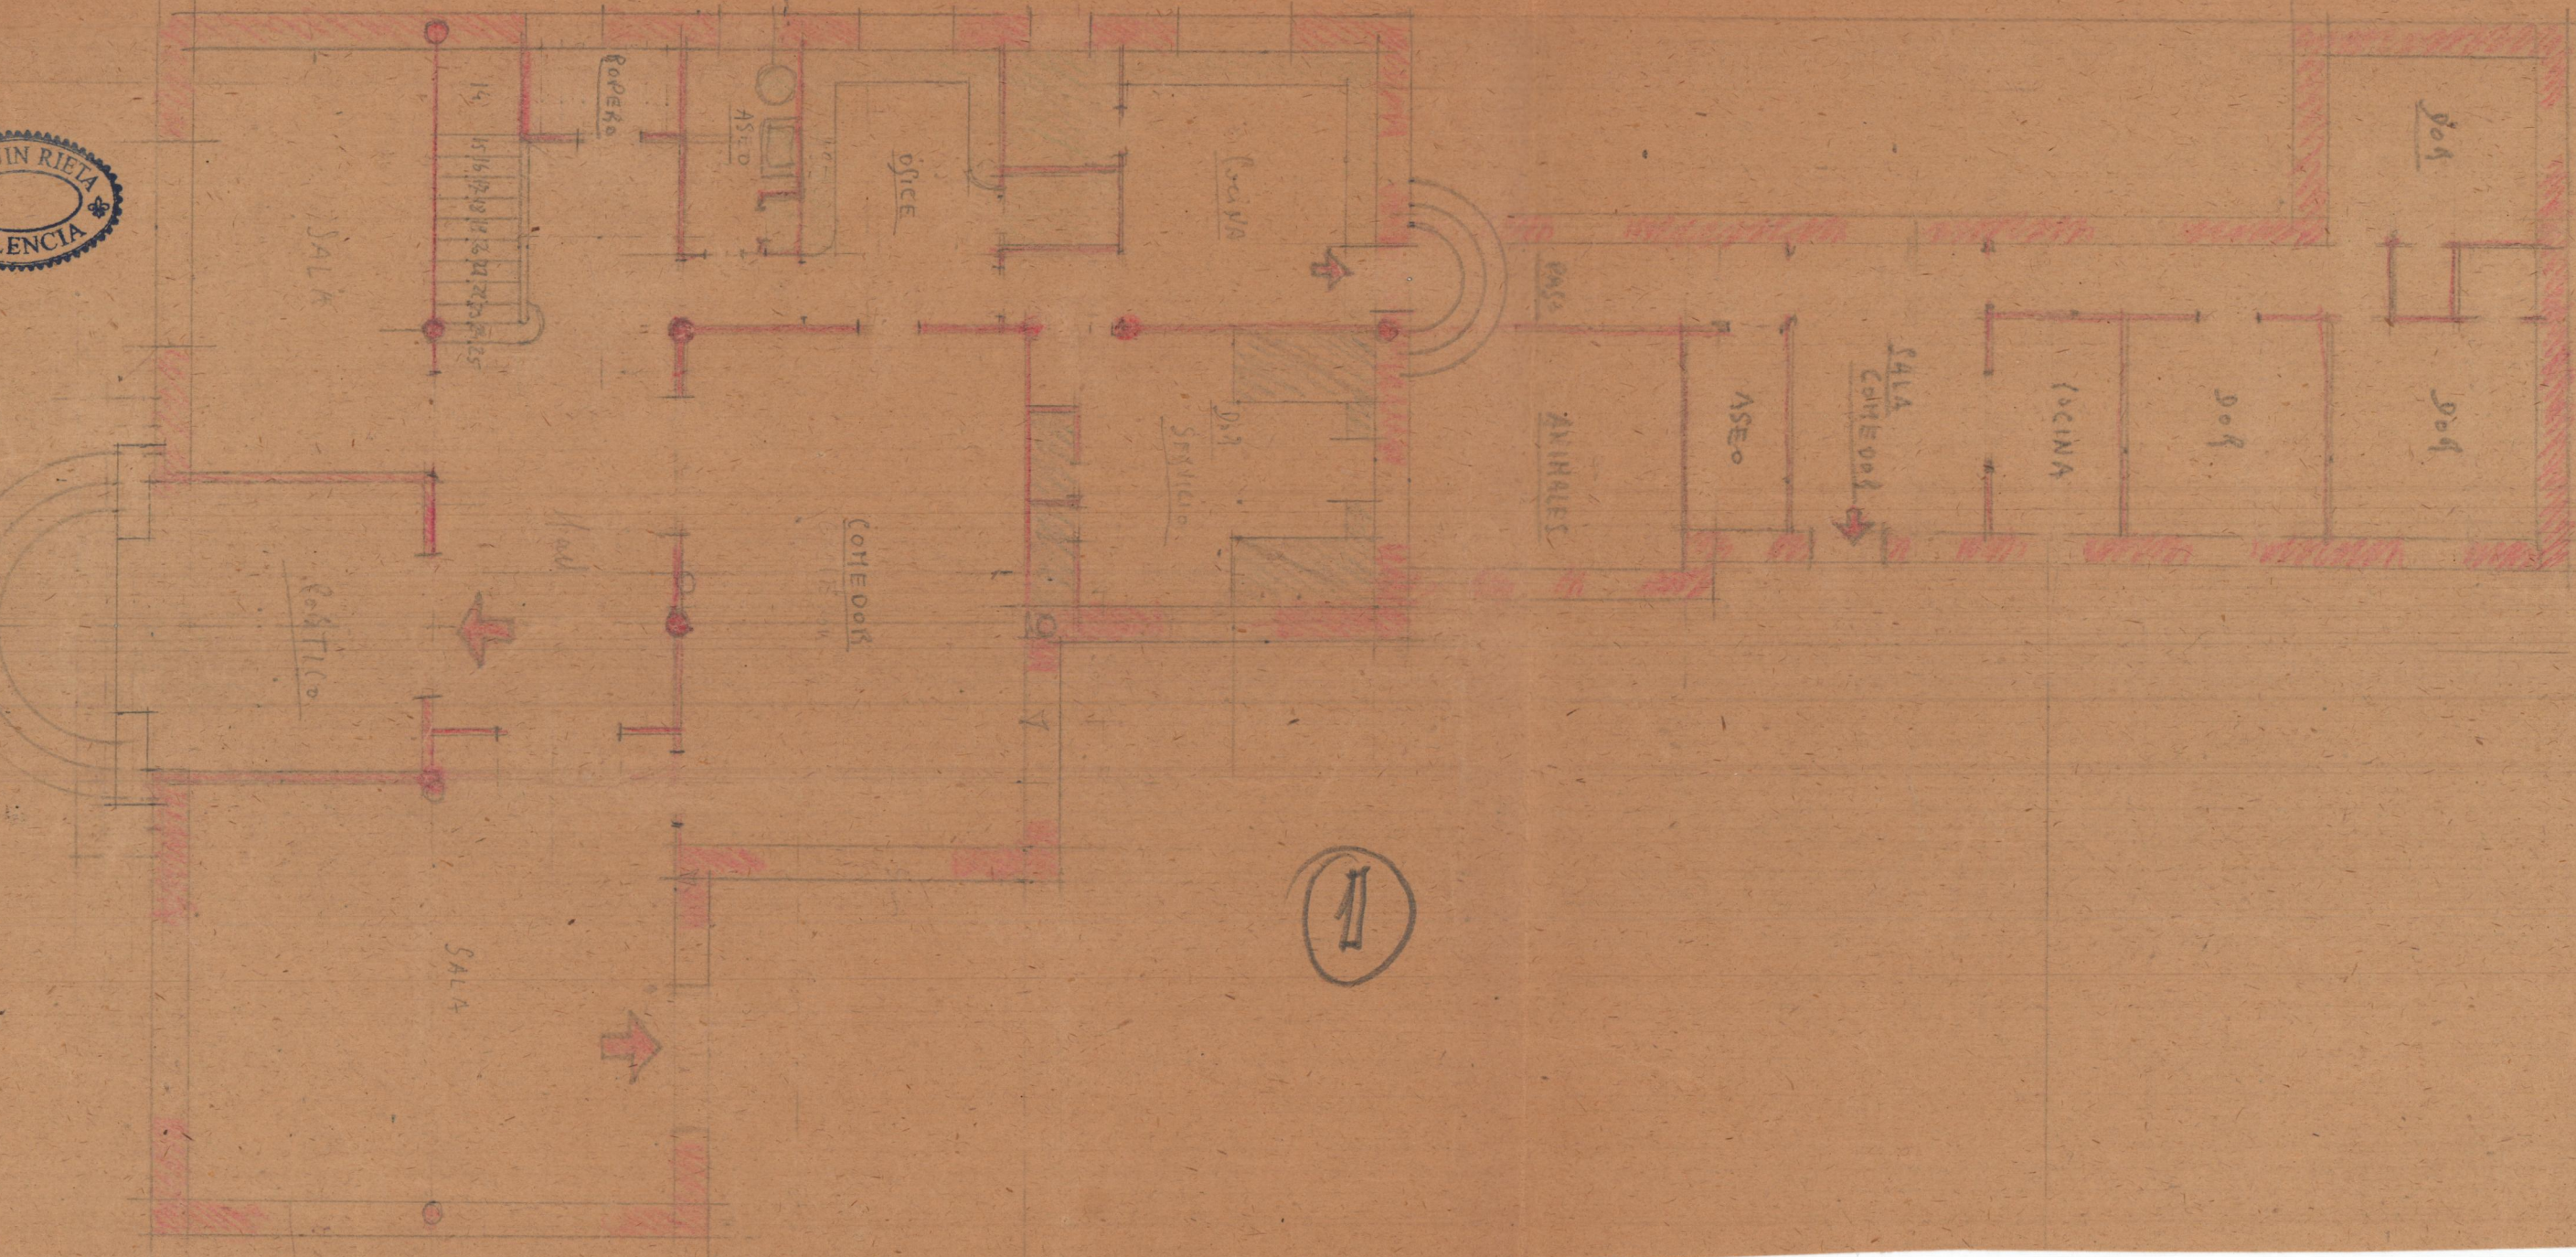

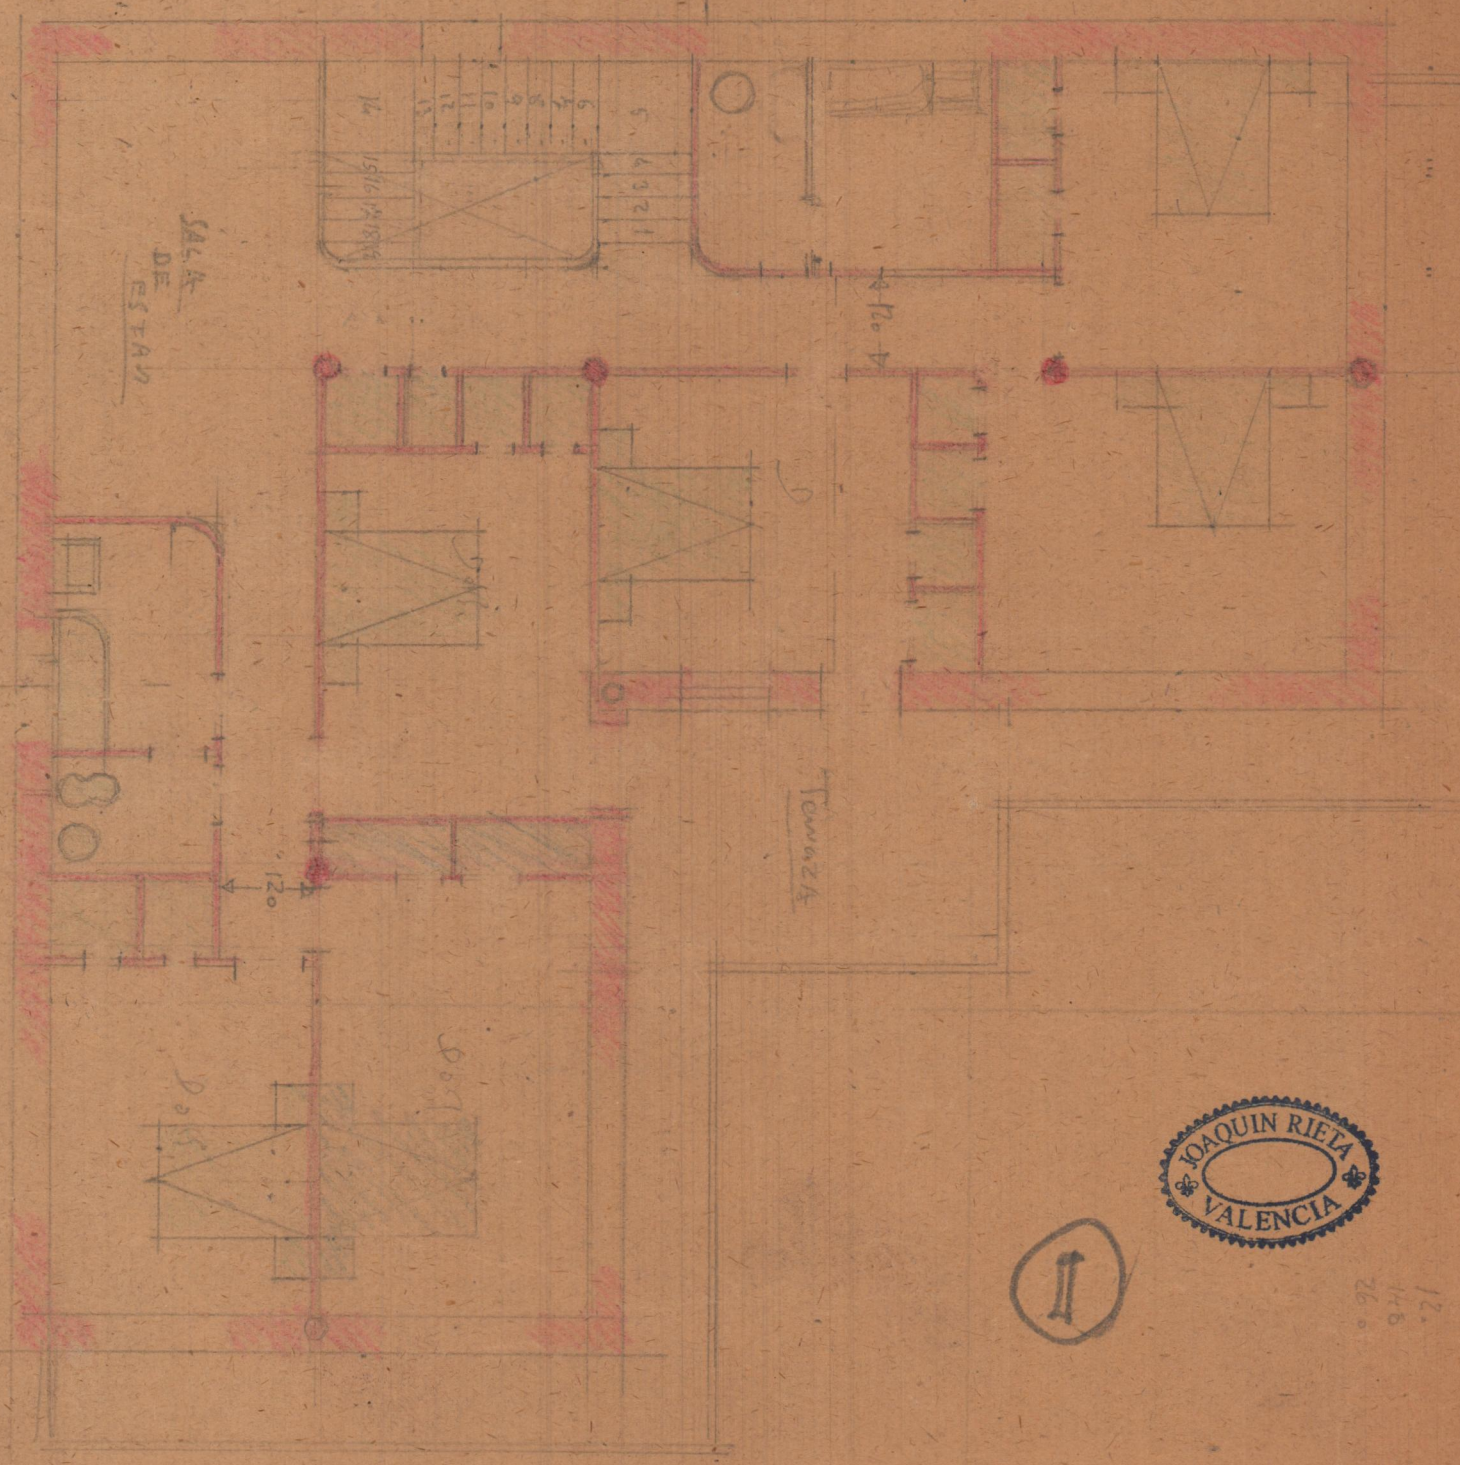

12.
148
26.