


Proyecto de reforma en sótano calle Mtro. Peydro 17
Valencia


Calle del Mtro. Peydro



Disposición que se adopta

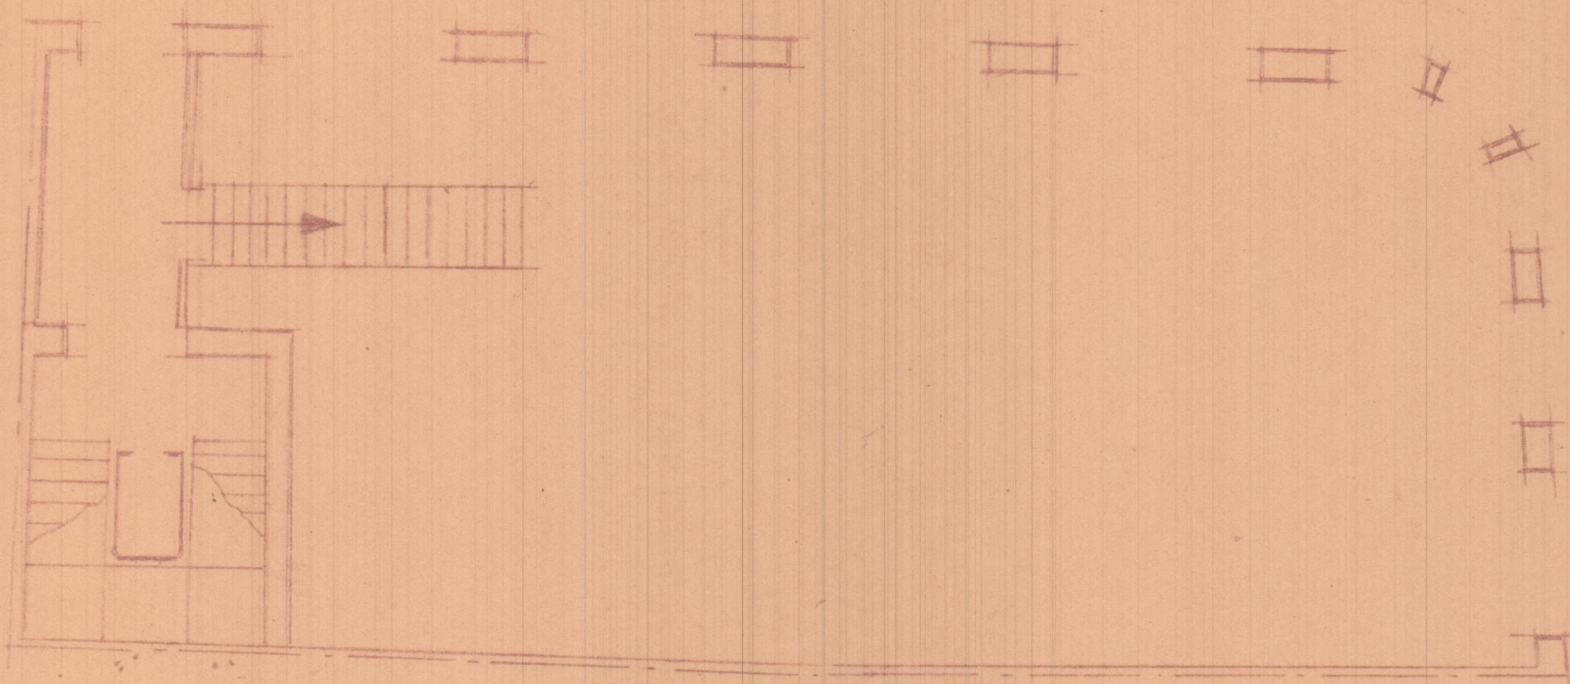


Escala 1:100
Valencia, Octubre 1944
El Arquitecto

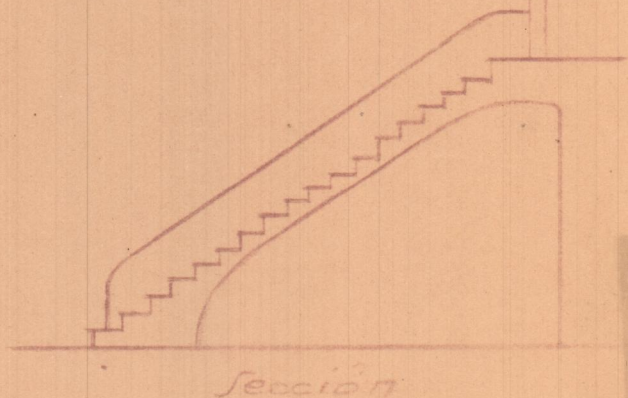


Proyecto de reforma en sotano calle Mtro. Pedro 17
Valencia


Calle del Mtro. Pedro

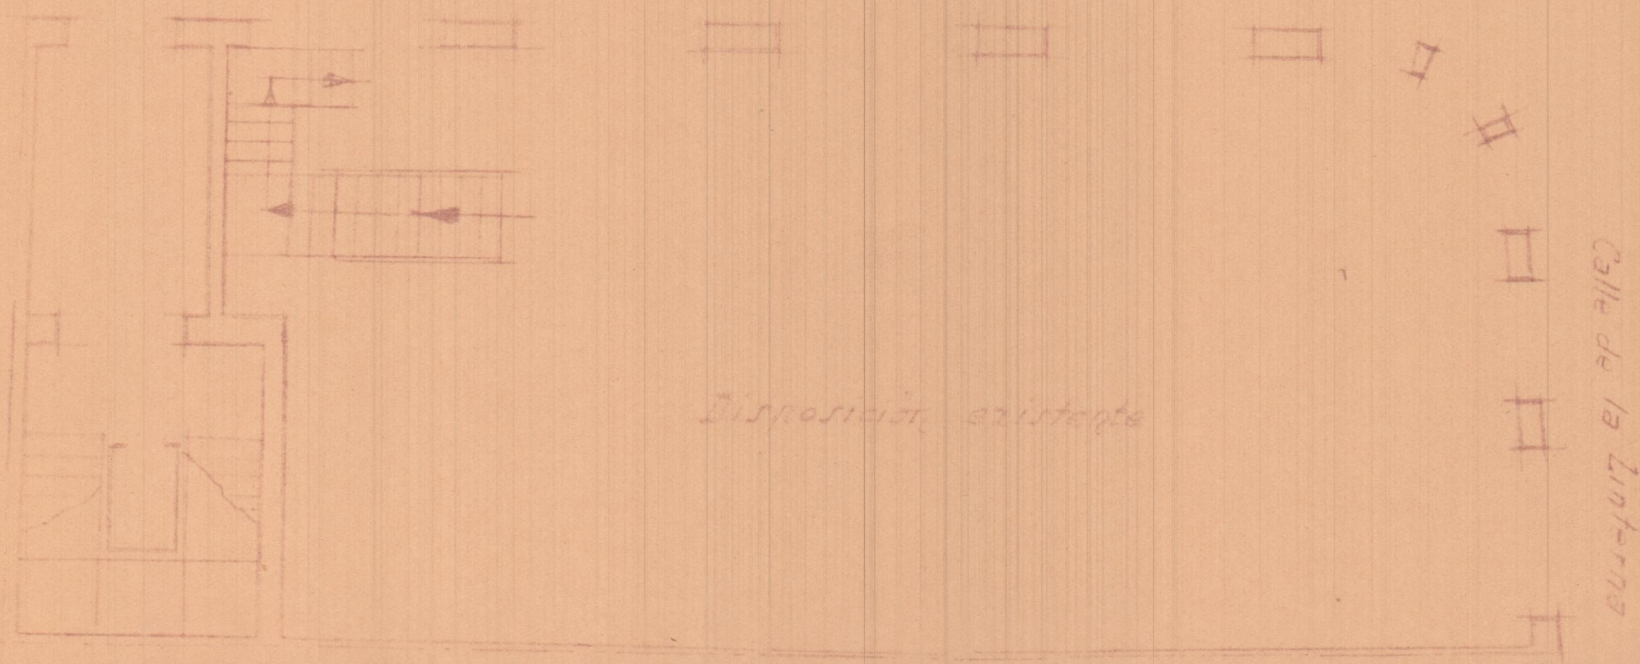

Disposicion que se adopta

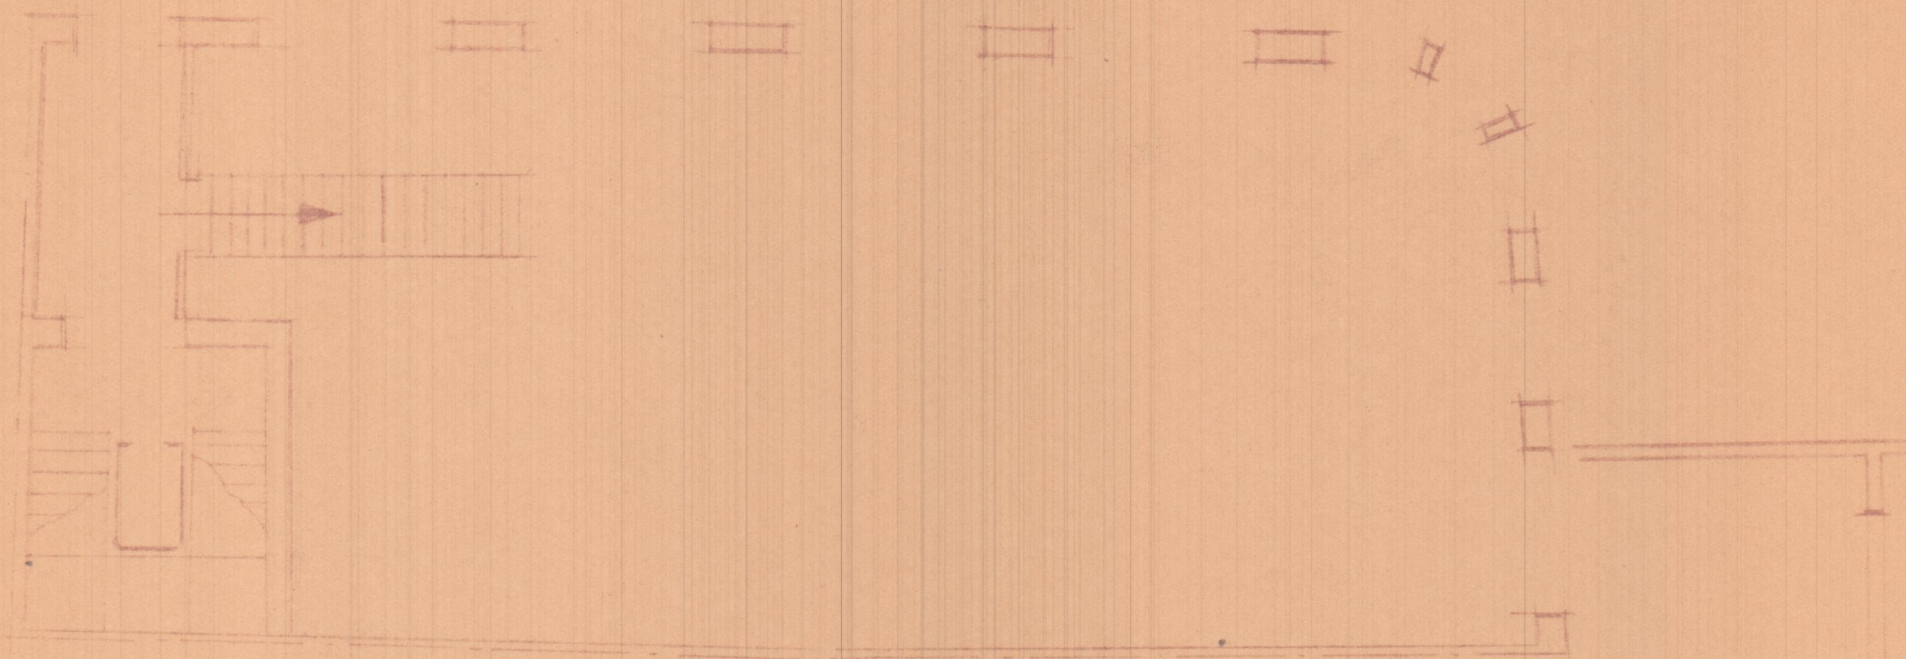


Escala 1:100
Valencia 9-Abr 1944
A. Arquitecto

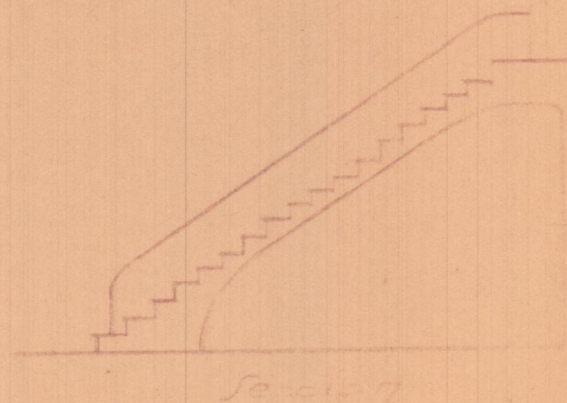

Proyecto de reforma en sótano calle Mtro. Peydró 17
Valencia


Calle del Mtro. Peydró

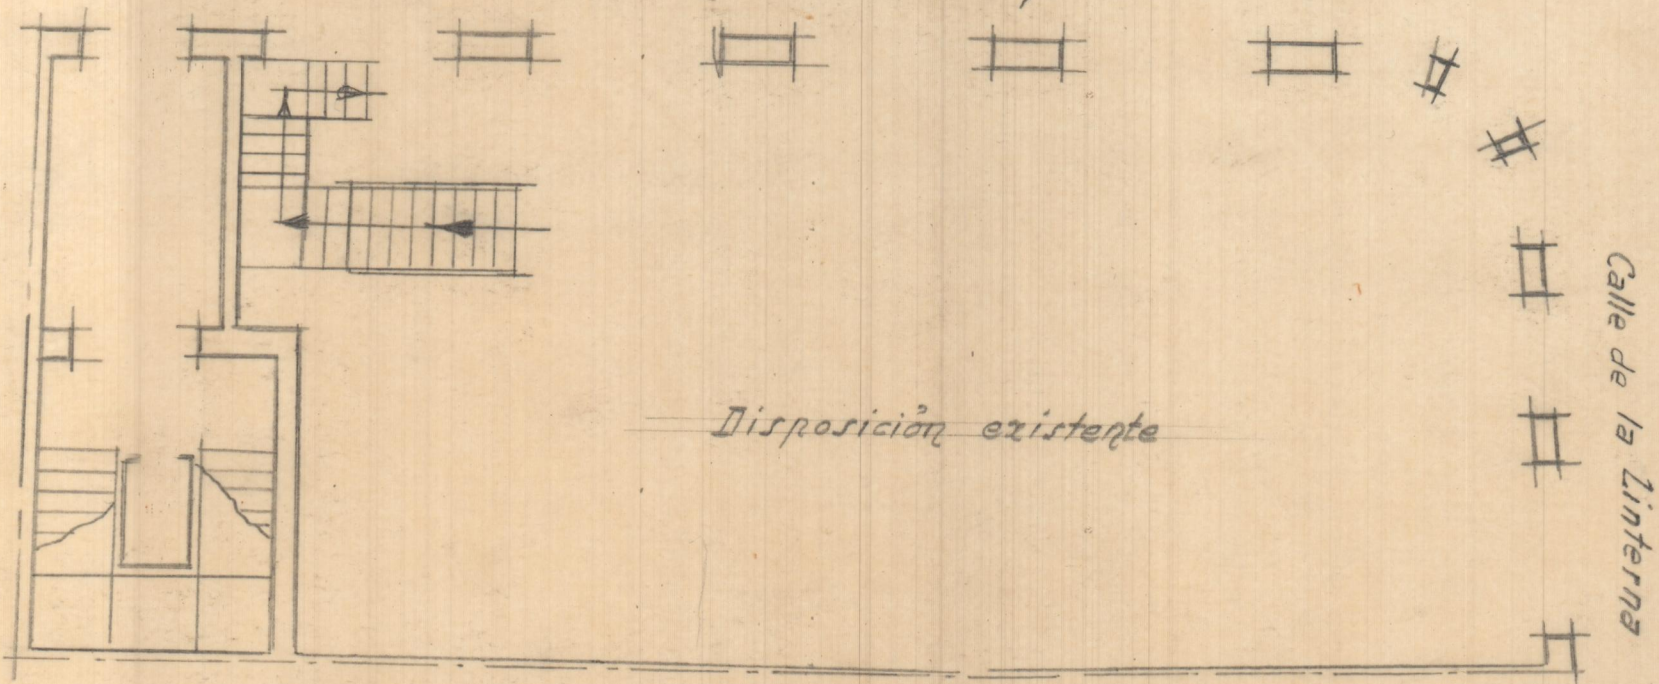

Disposición existente


Calle de la Linterna

Disposición que se adopta

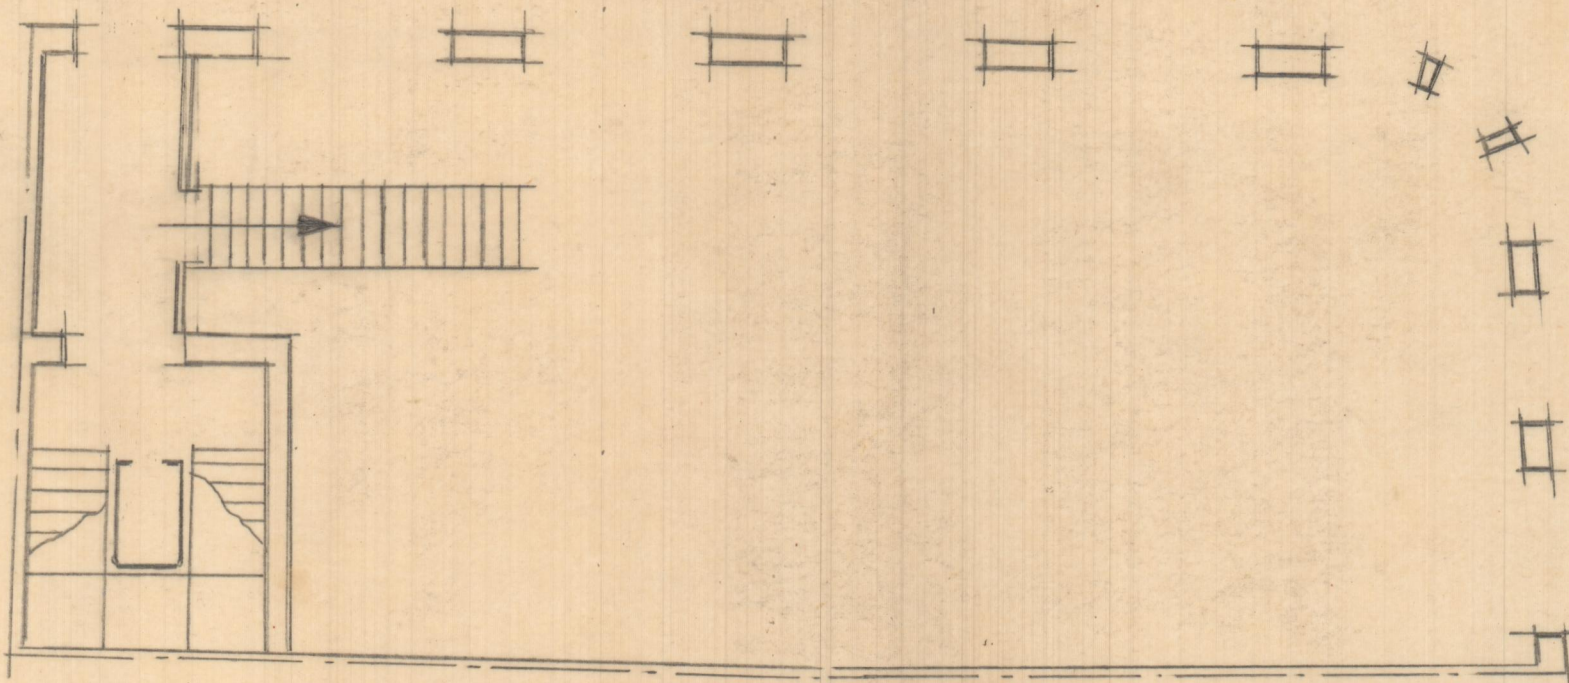

Calle de la Linterna

Escala 1:100
Valencia Octubre 1944
El Arquitecto

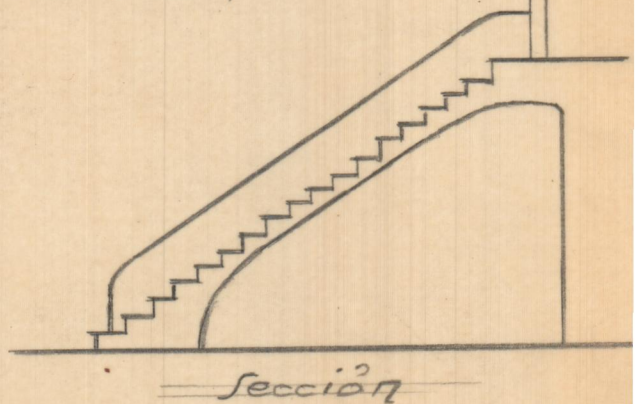

sección