


Sección



Planta de terrazas

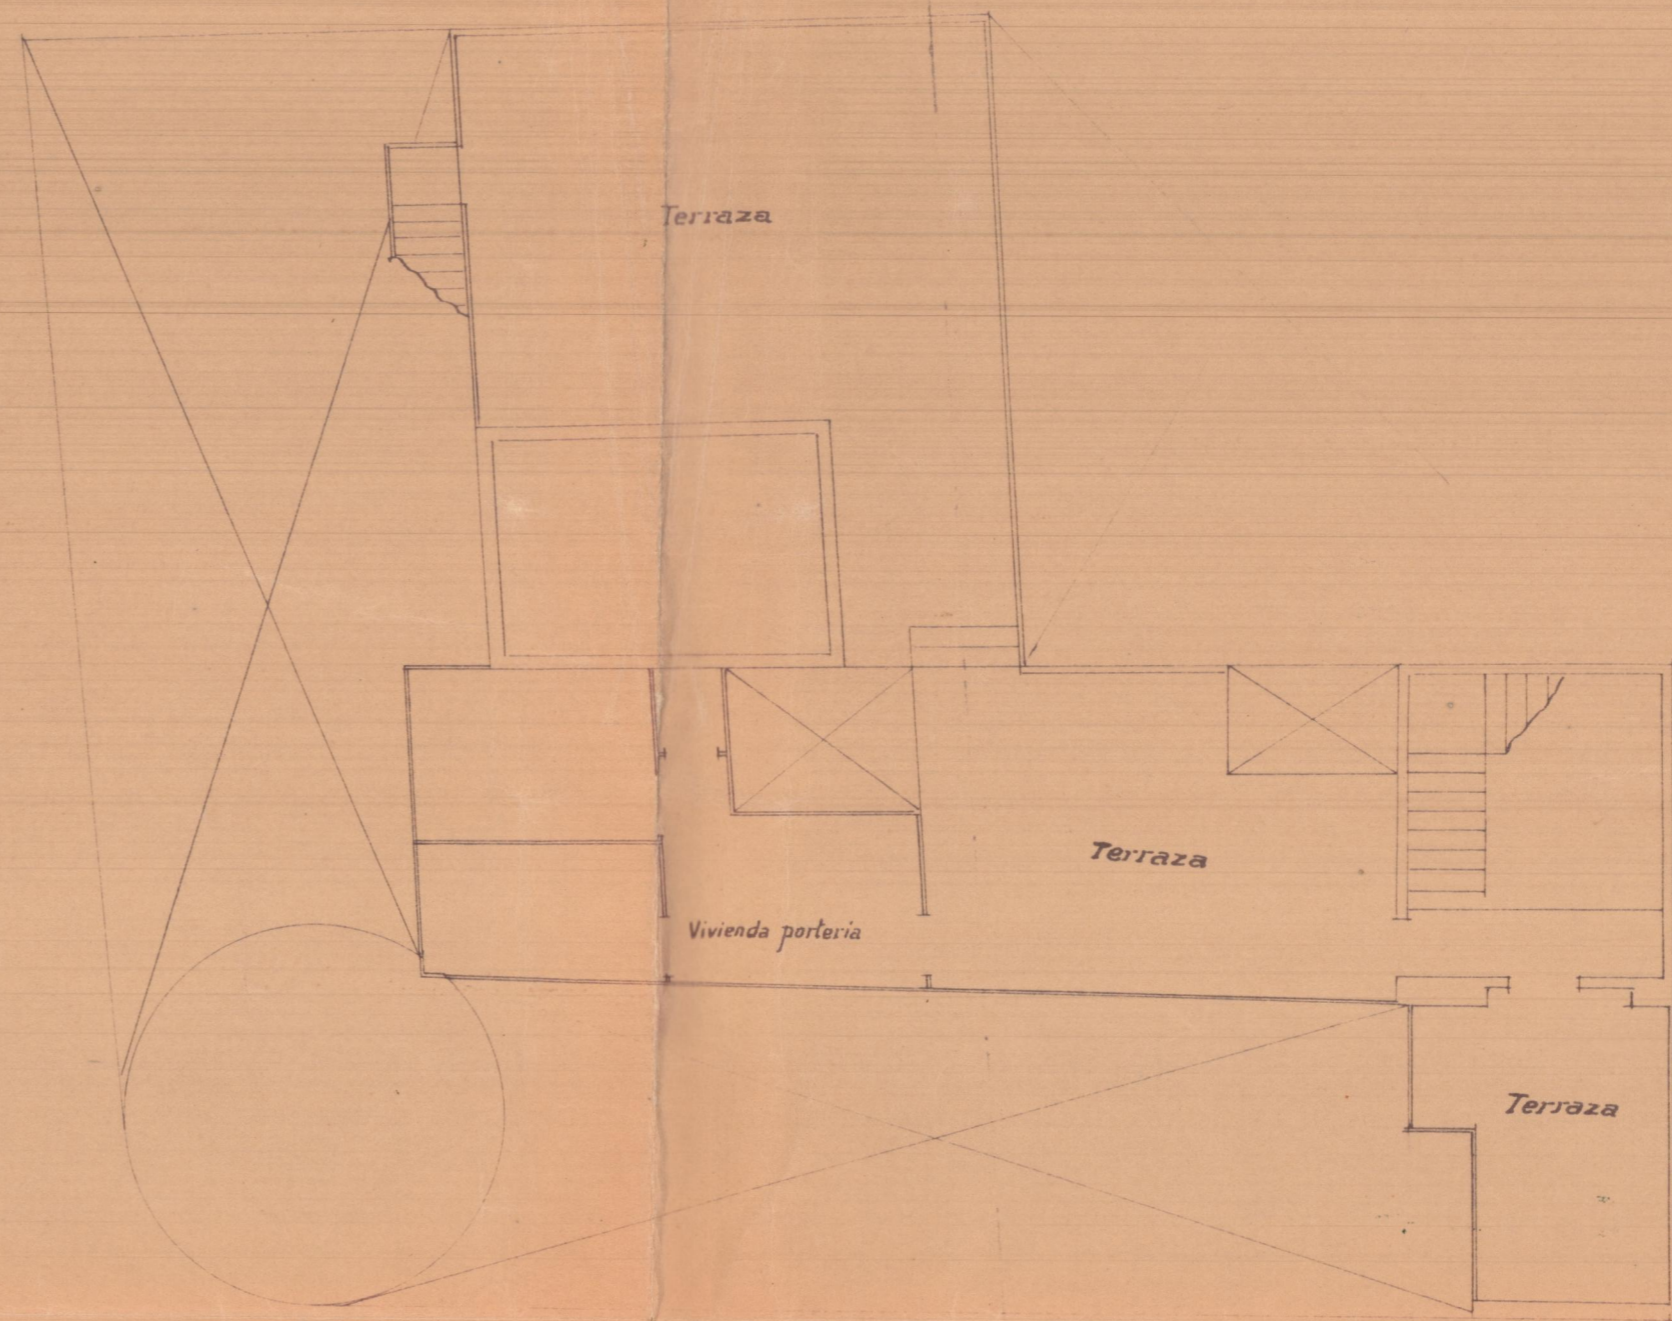

REGISTRADO EN

30 SET 1932

EL SECRETARIO,

ESCALA 1-100

Valencia Septiembre 1932

El Arquitecto

José Llorca