

Camino

de

Melilla


Literato Azorin.

Escala 1:500



EMPLAZAMIENTO
E. 1:500

VALENCIA 10 FEBRERO 1945
EL ARQUITECTO,

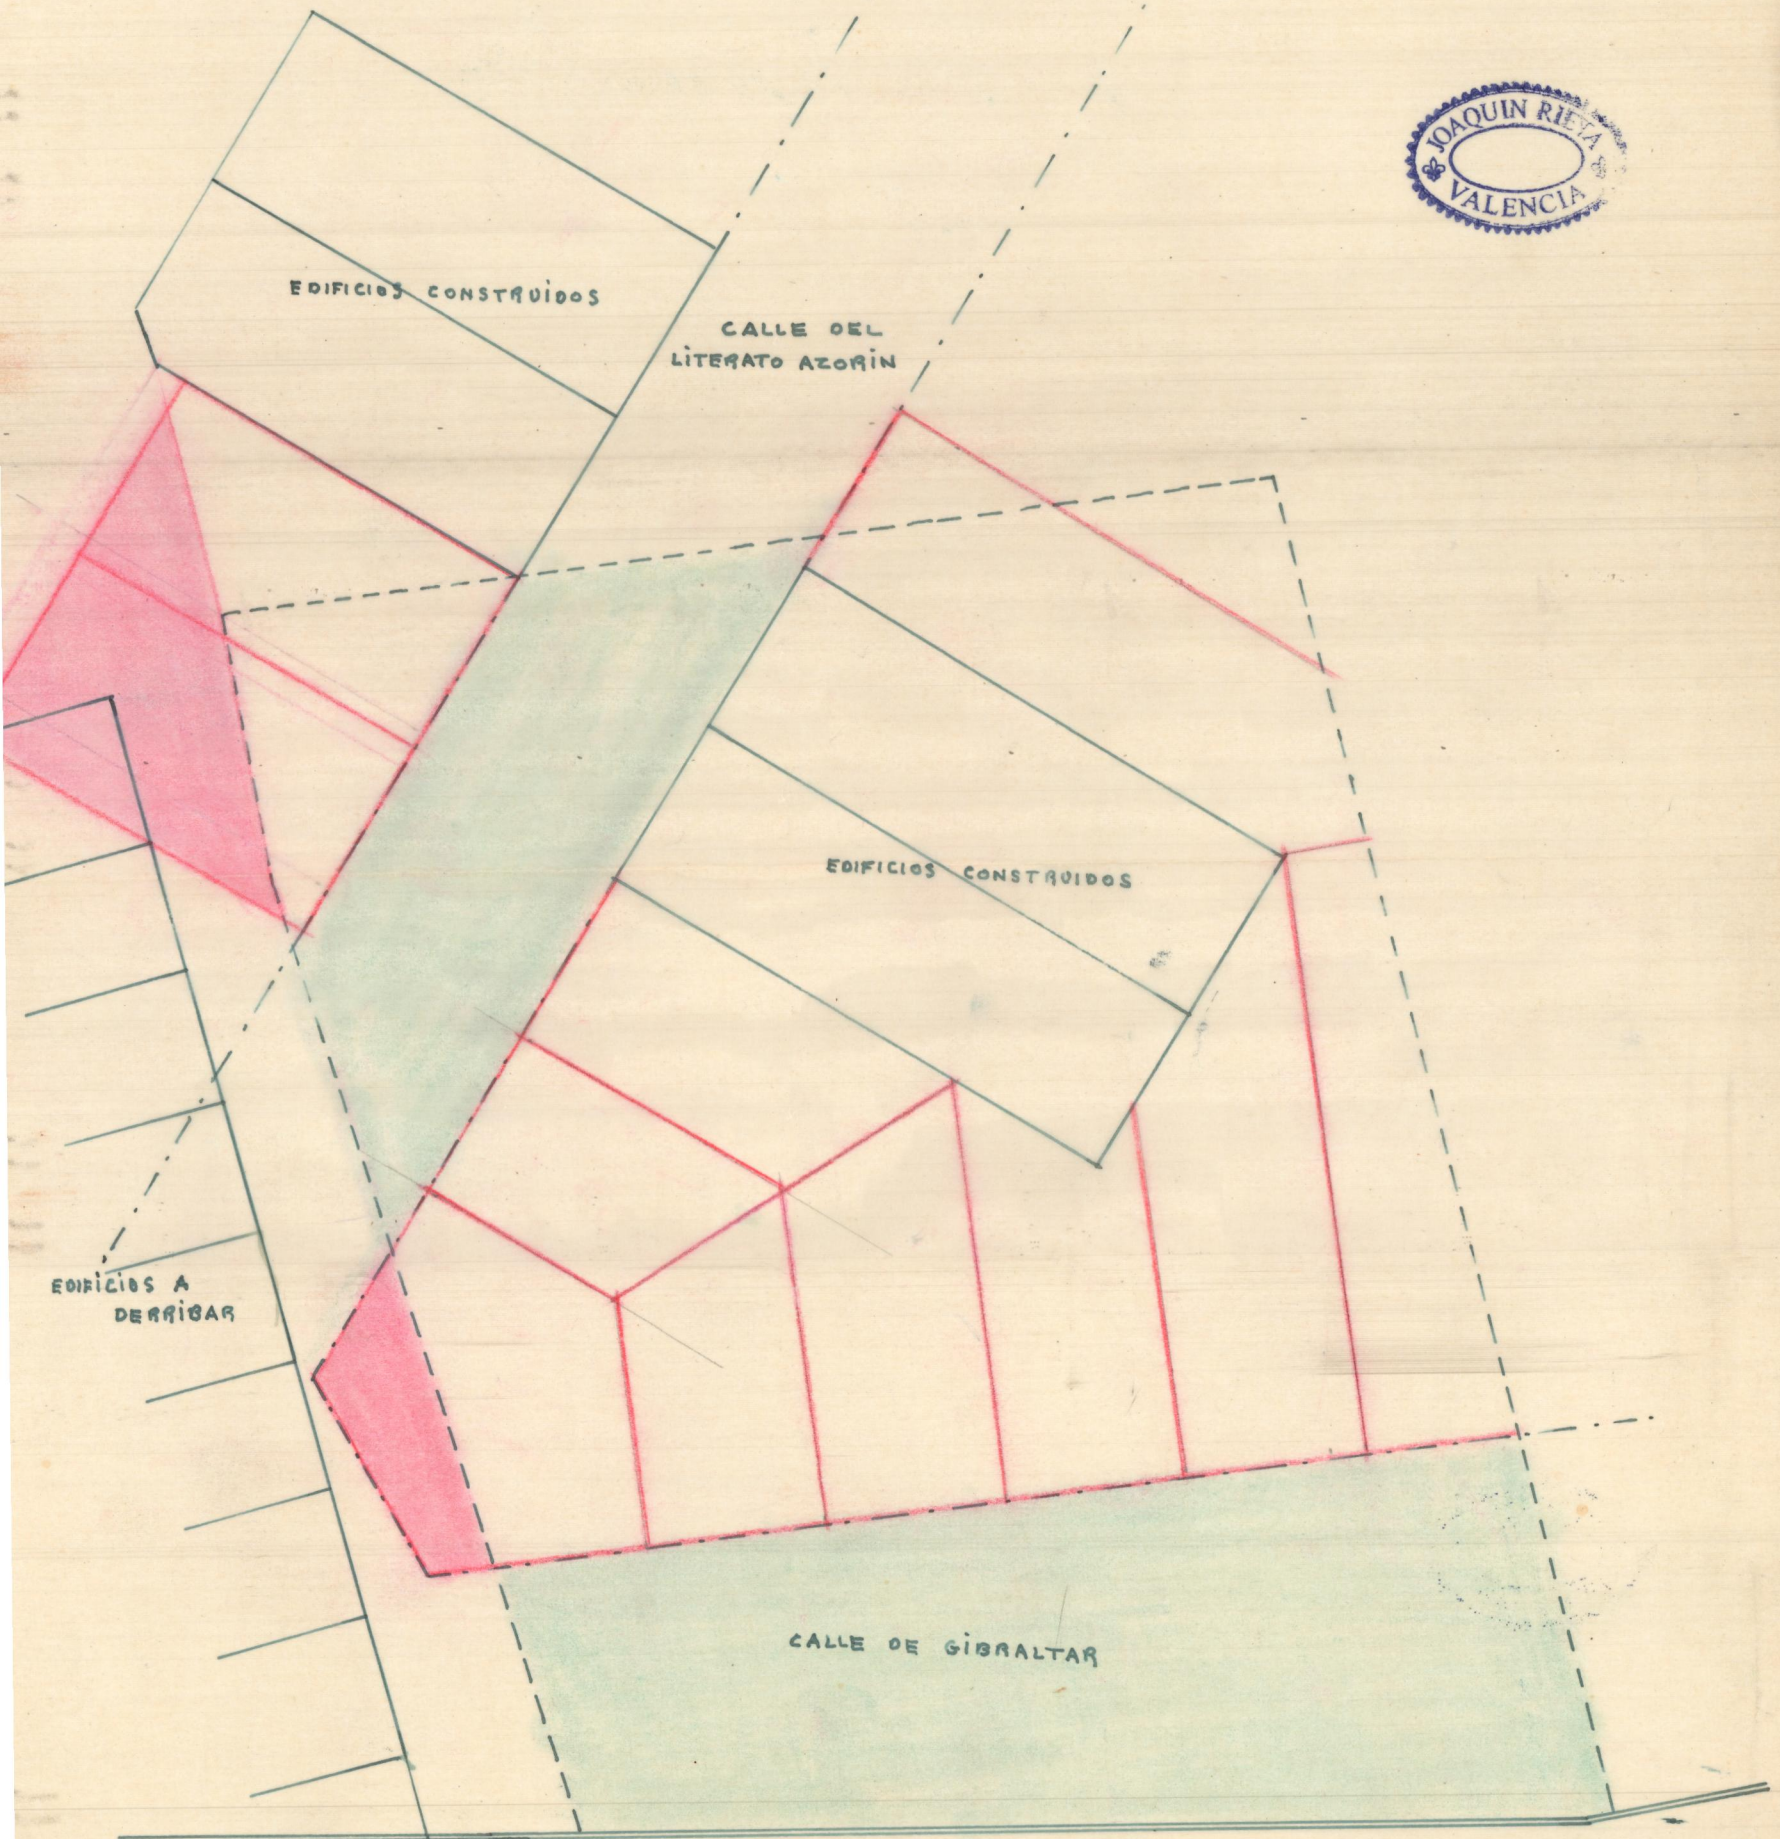

EDIFICIOS A
DERRIBAR

EDIFICIOS CONSTRUIDOS

CALLE DEL
LITERATO AZORIN

EDIFICIOS CONSTRUIDOS

CALLE DE GIBRALTAR

TERRENOS DEL FERROCARRIL