



PROYECTO DE UNA BALTA
PARA RIEGO EN

Escala 1/200
Valencia Enero 1944
El Arquitecto


CANFORROBLES

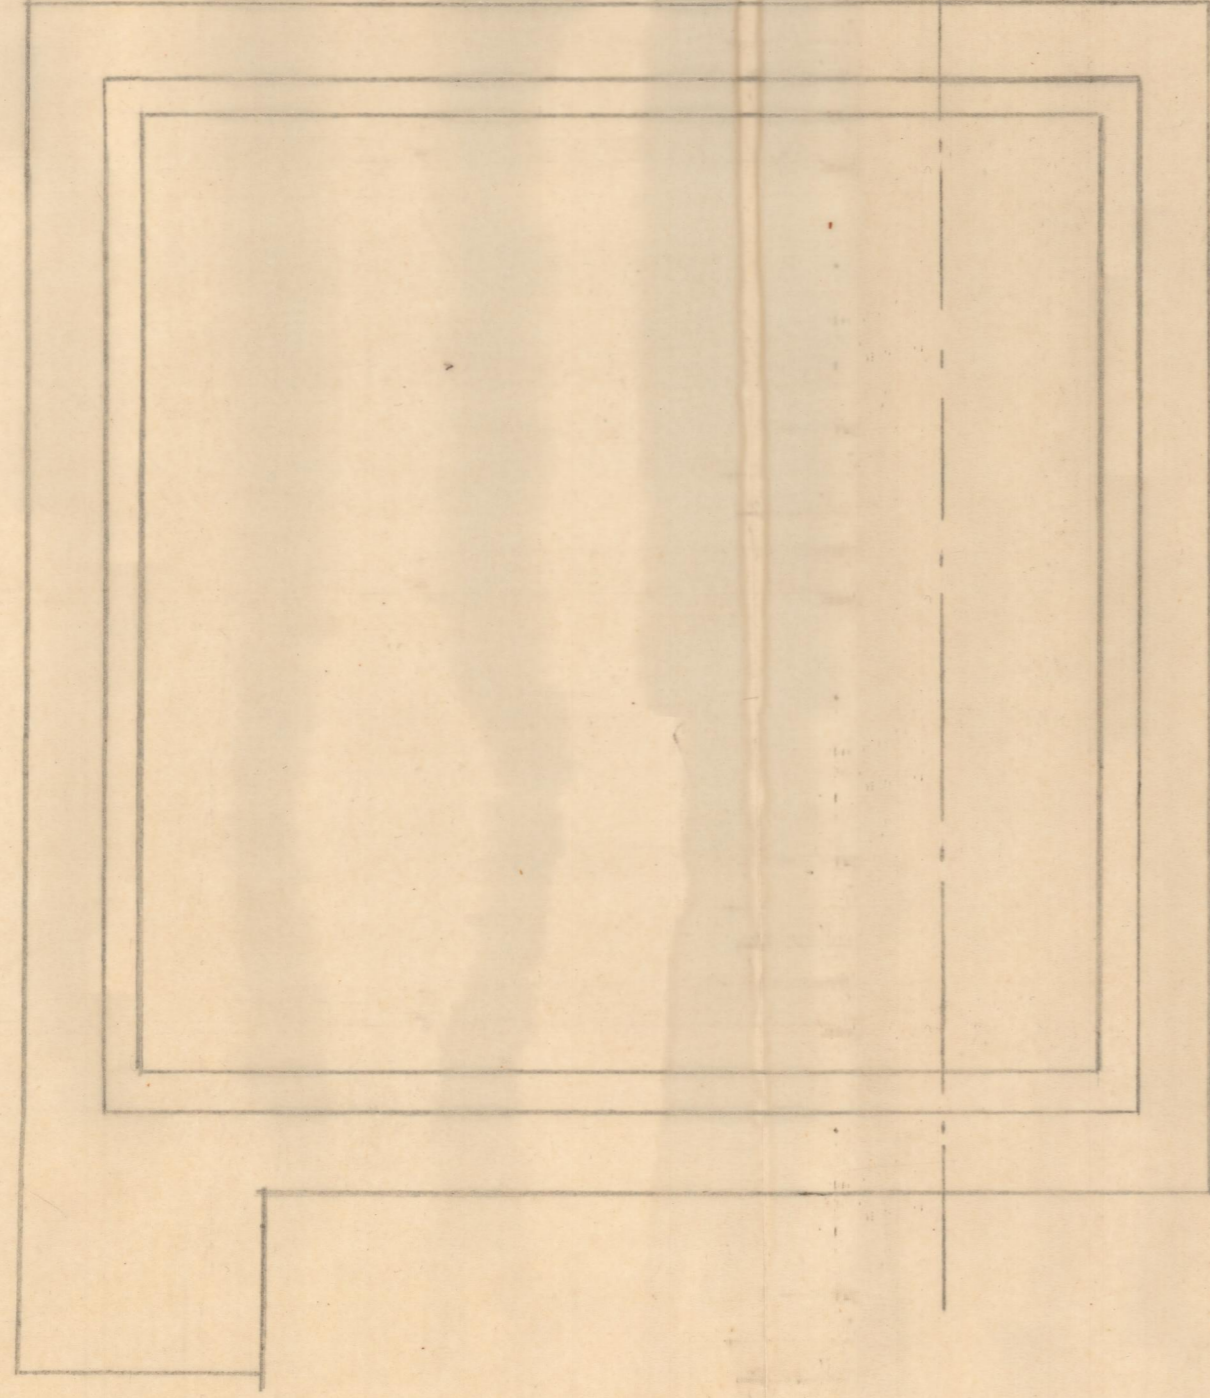


CIMENTOS

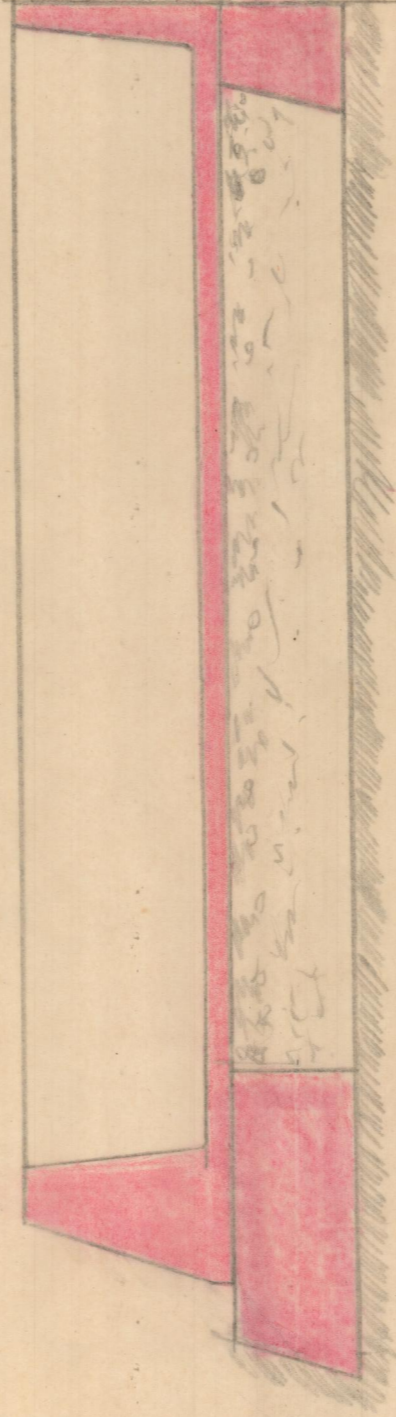

Sección AB

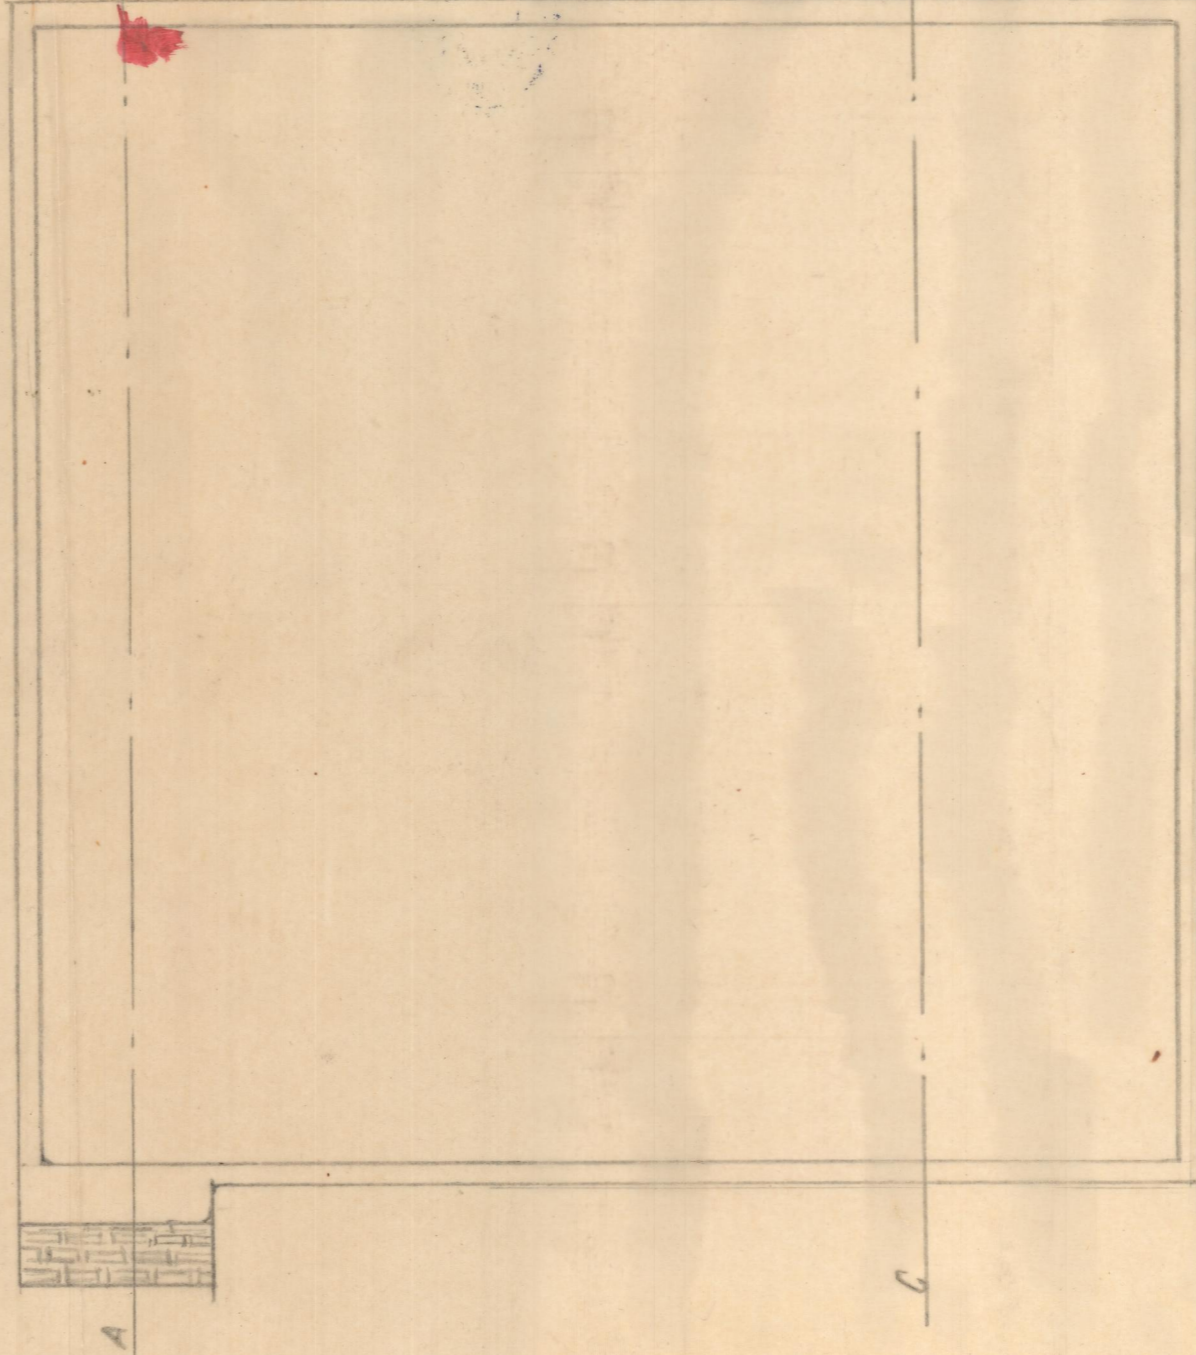

PLANTA

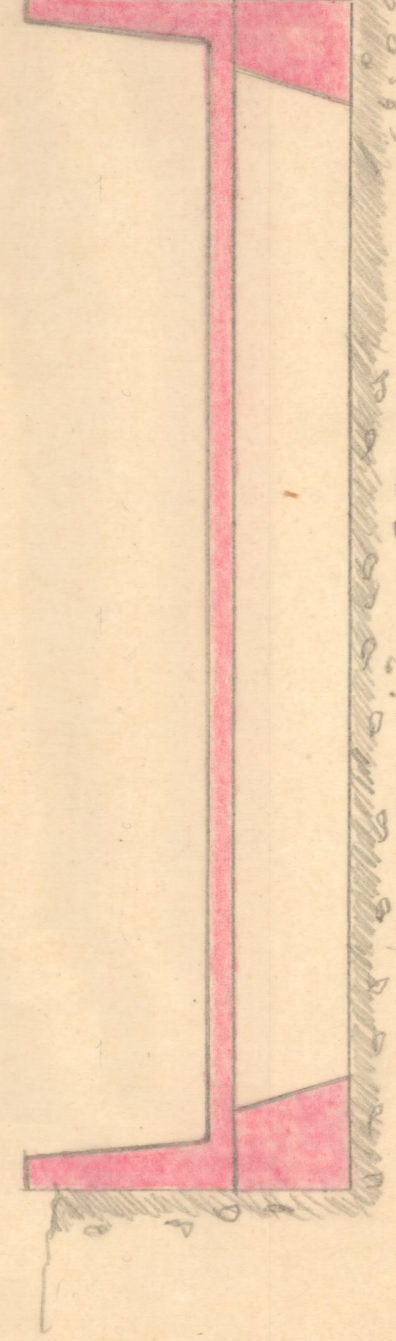

Sección C D

