


FACHADA DERECHA

alm.

x x x o o

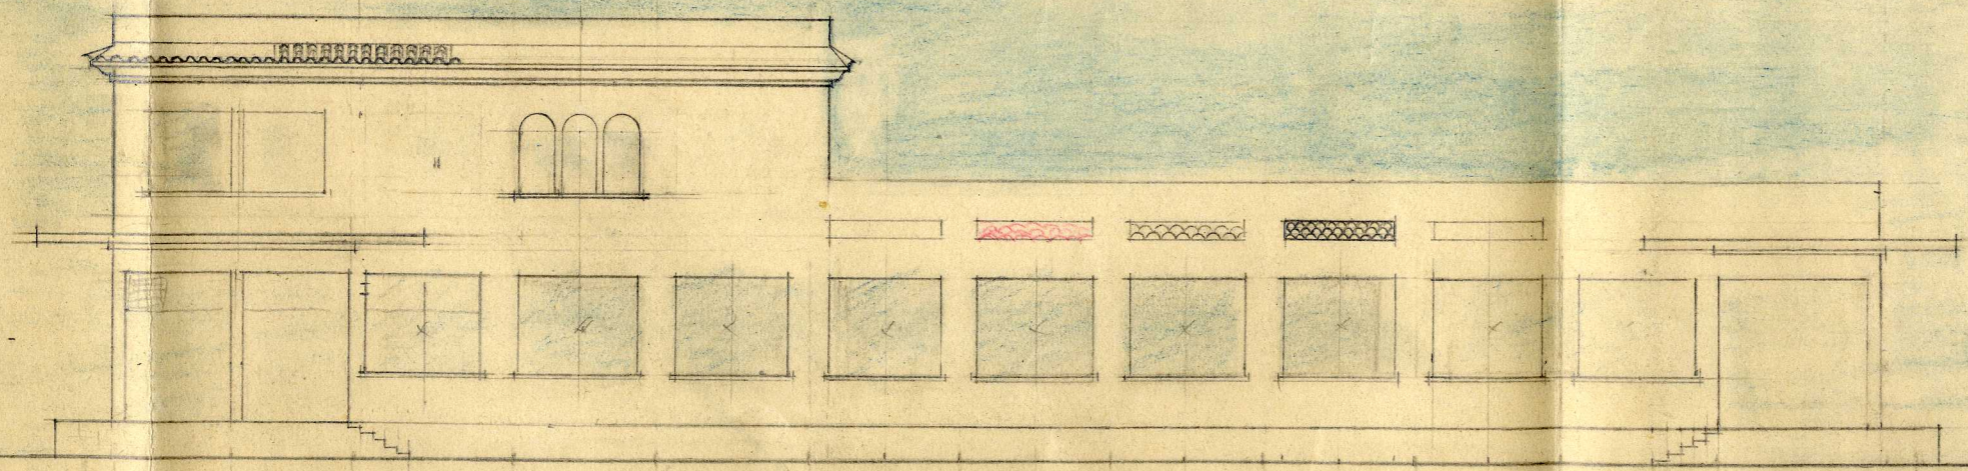

FACHADA IZQUIERDA

