MURO POSTERIOR QUE SE PROYECTA CON LA NUEVA SITUACION DE HUECOS, EN LA CASA Nº 9 DE LA CALLE DEL PINTOR SOROLLA, PROPIEDAD DE D. JUAN BELLO.

ESCALA = 1:100

Valencia Novbre. de 1939-Año de la Victoria

El Arquitecto

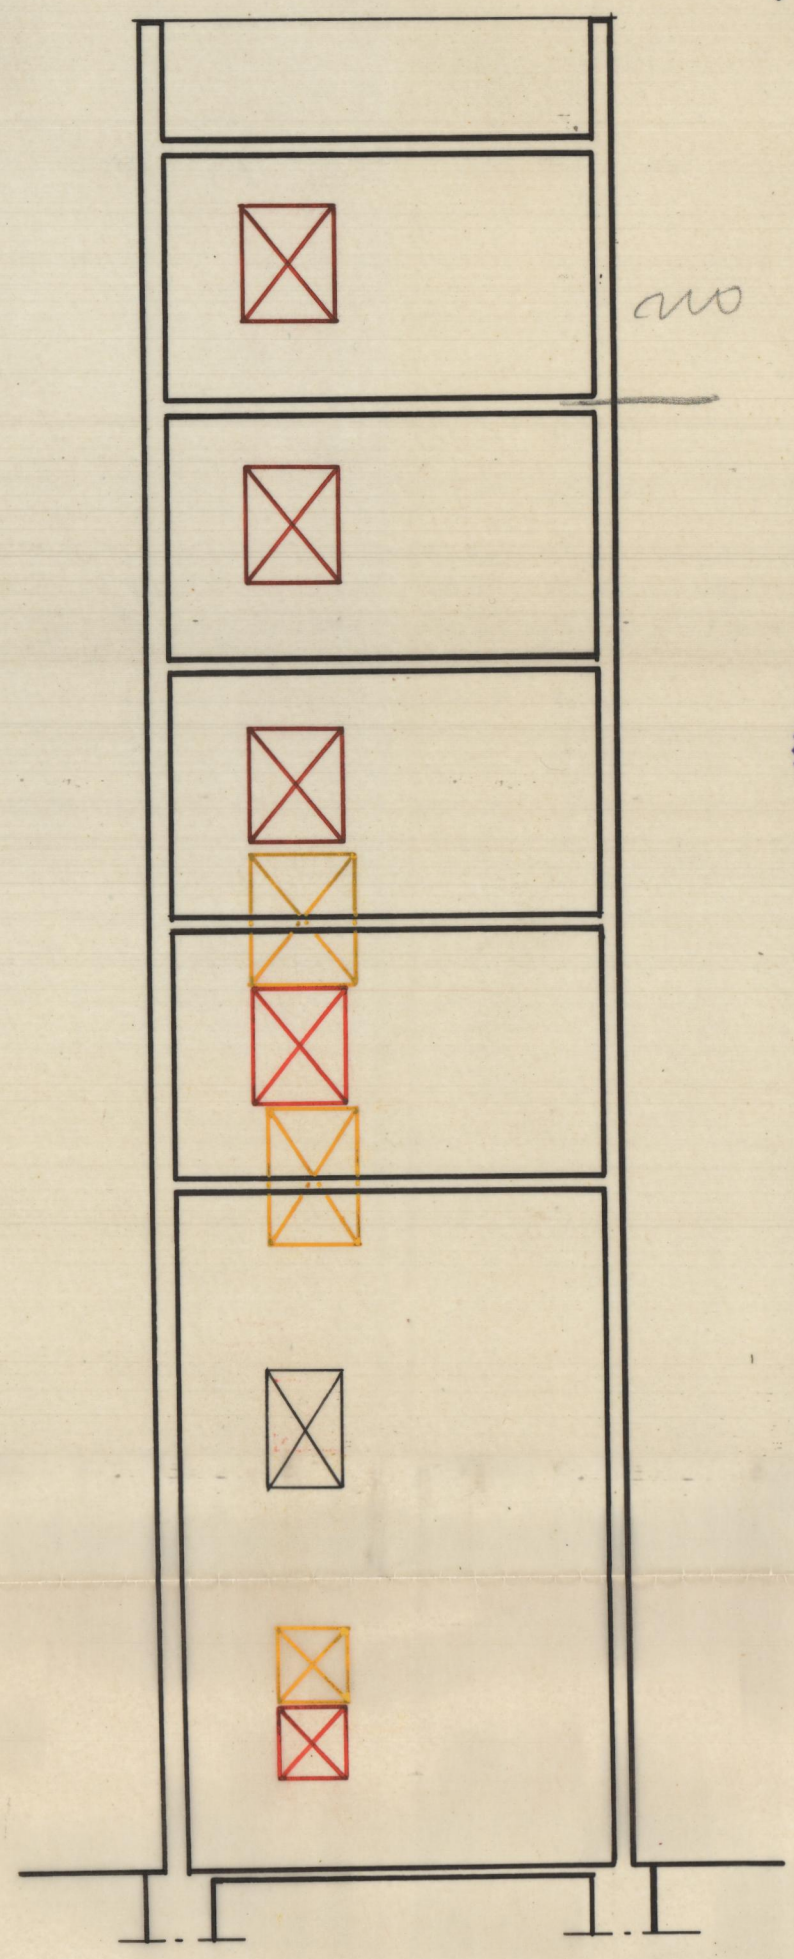

SECCIÓN

JOAQUIN RIETA
VALENCIA