
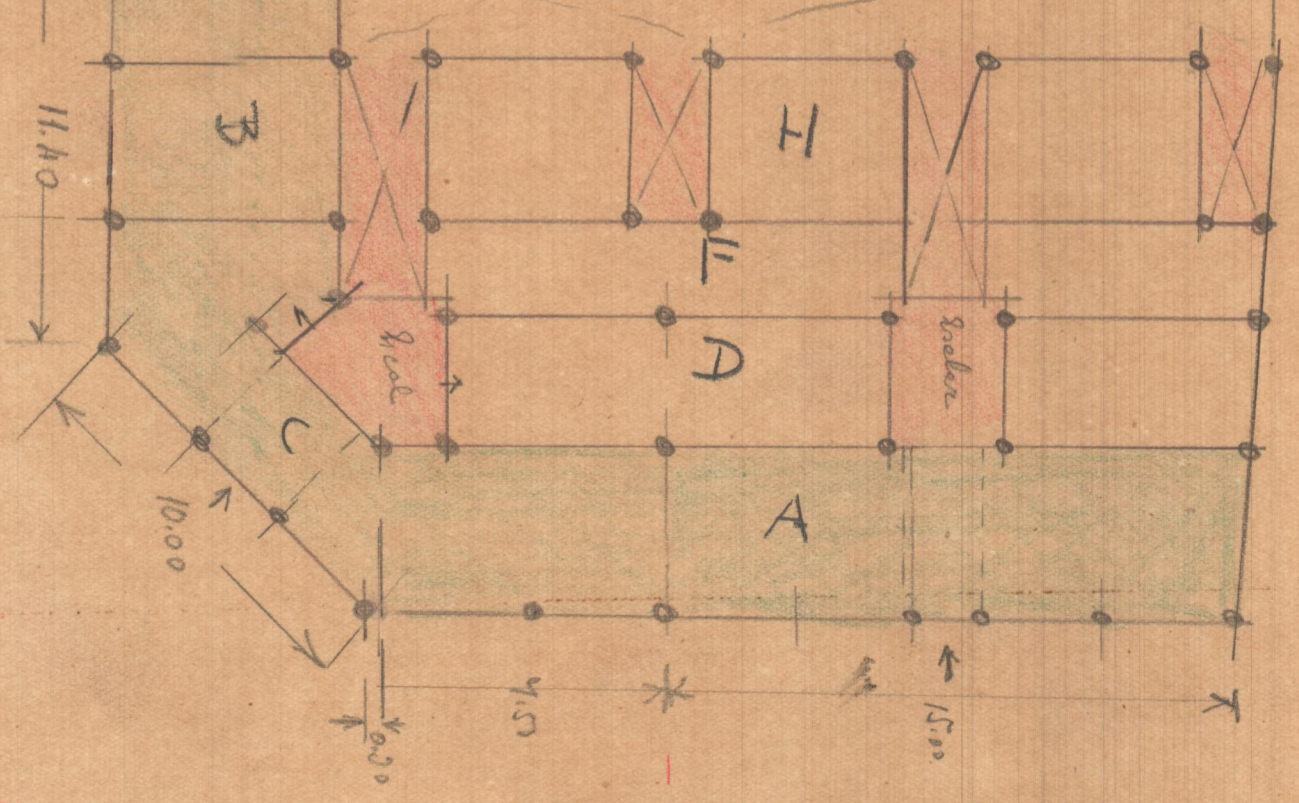


Prop: Emilio Vilella
 Situación: cf Jesus 120
 Arquite: J. Riera
 Aparejador: L. Balauja
 Para los otros la parte vend
 por terreno


Beneficable

E: 1/200

Forjados de puros de pino

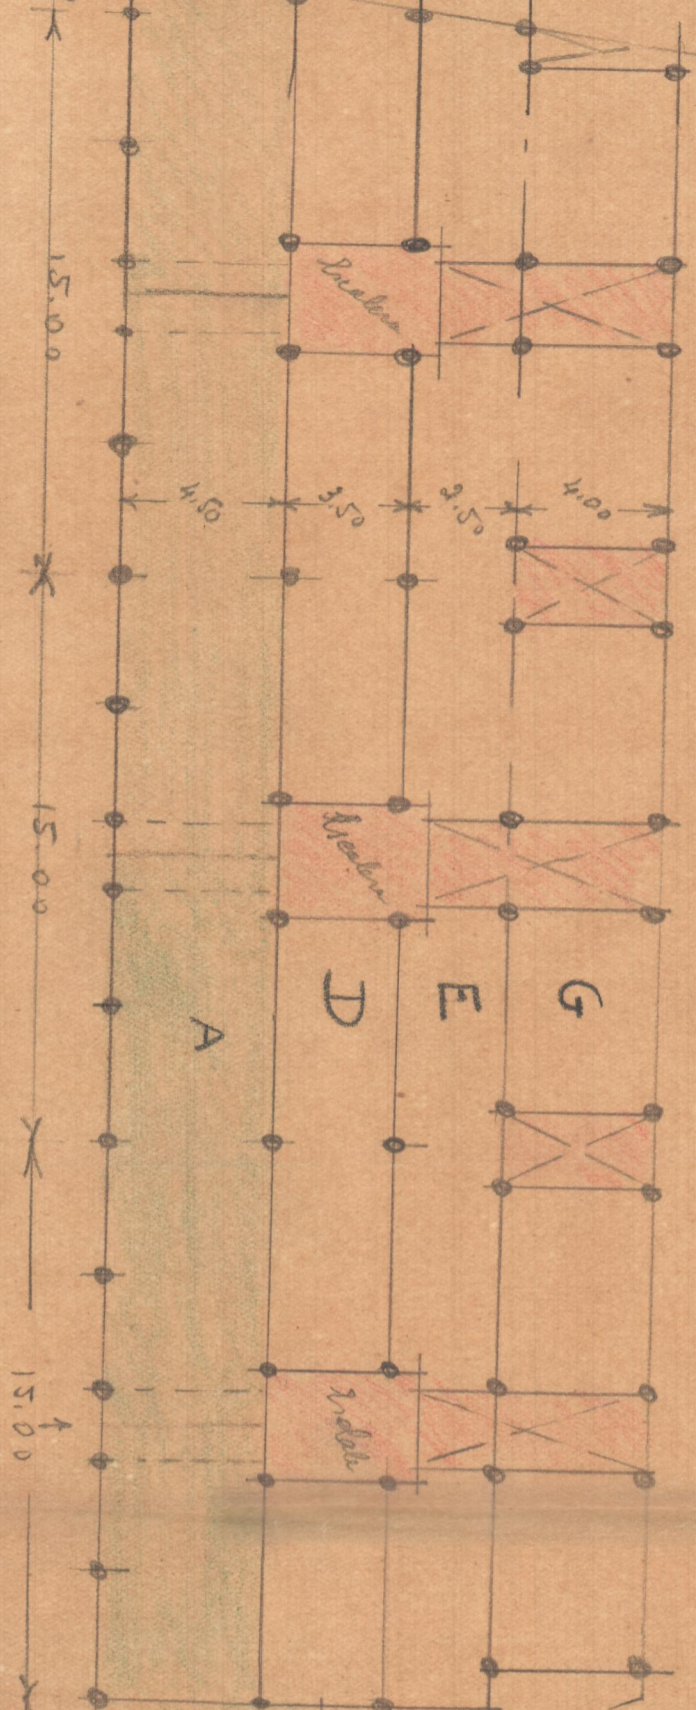

← Sin otra posibilidad en long. otros

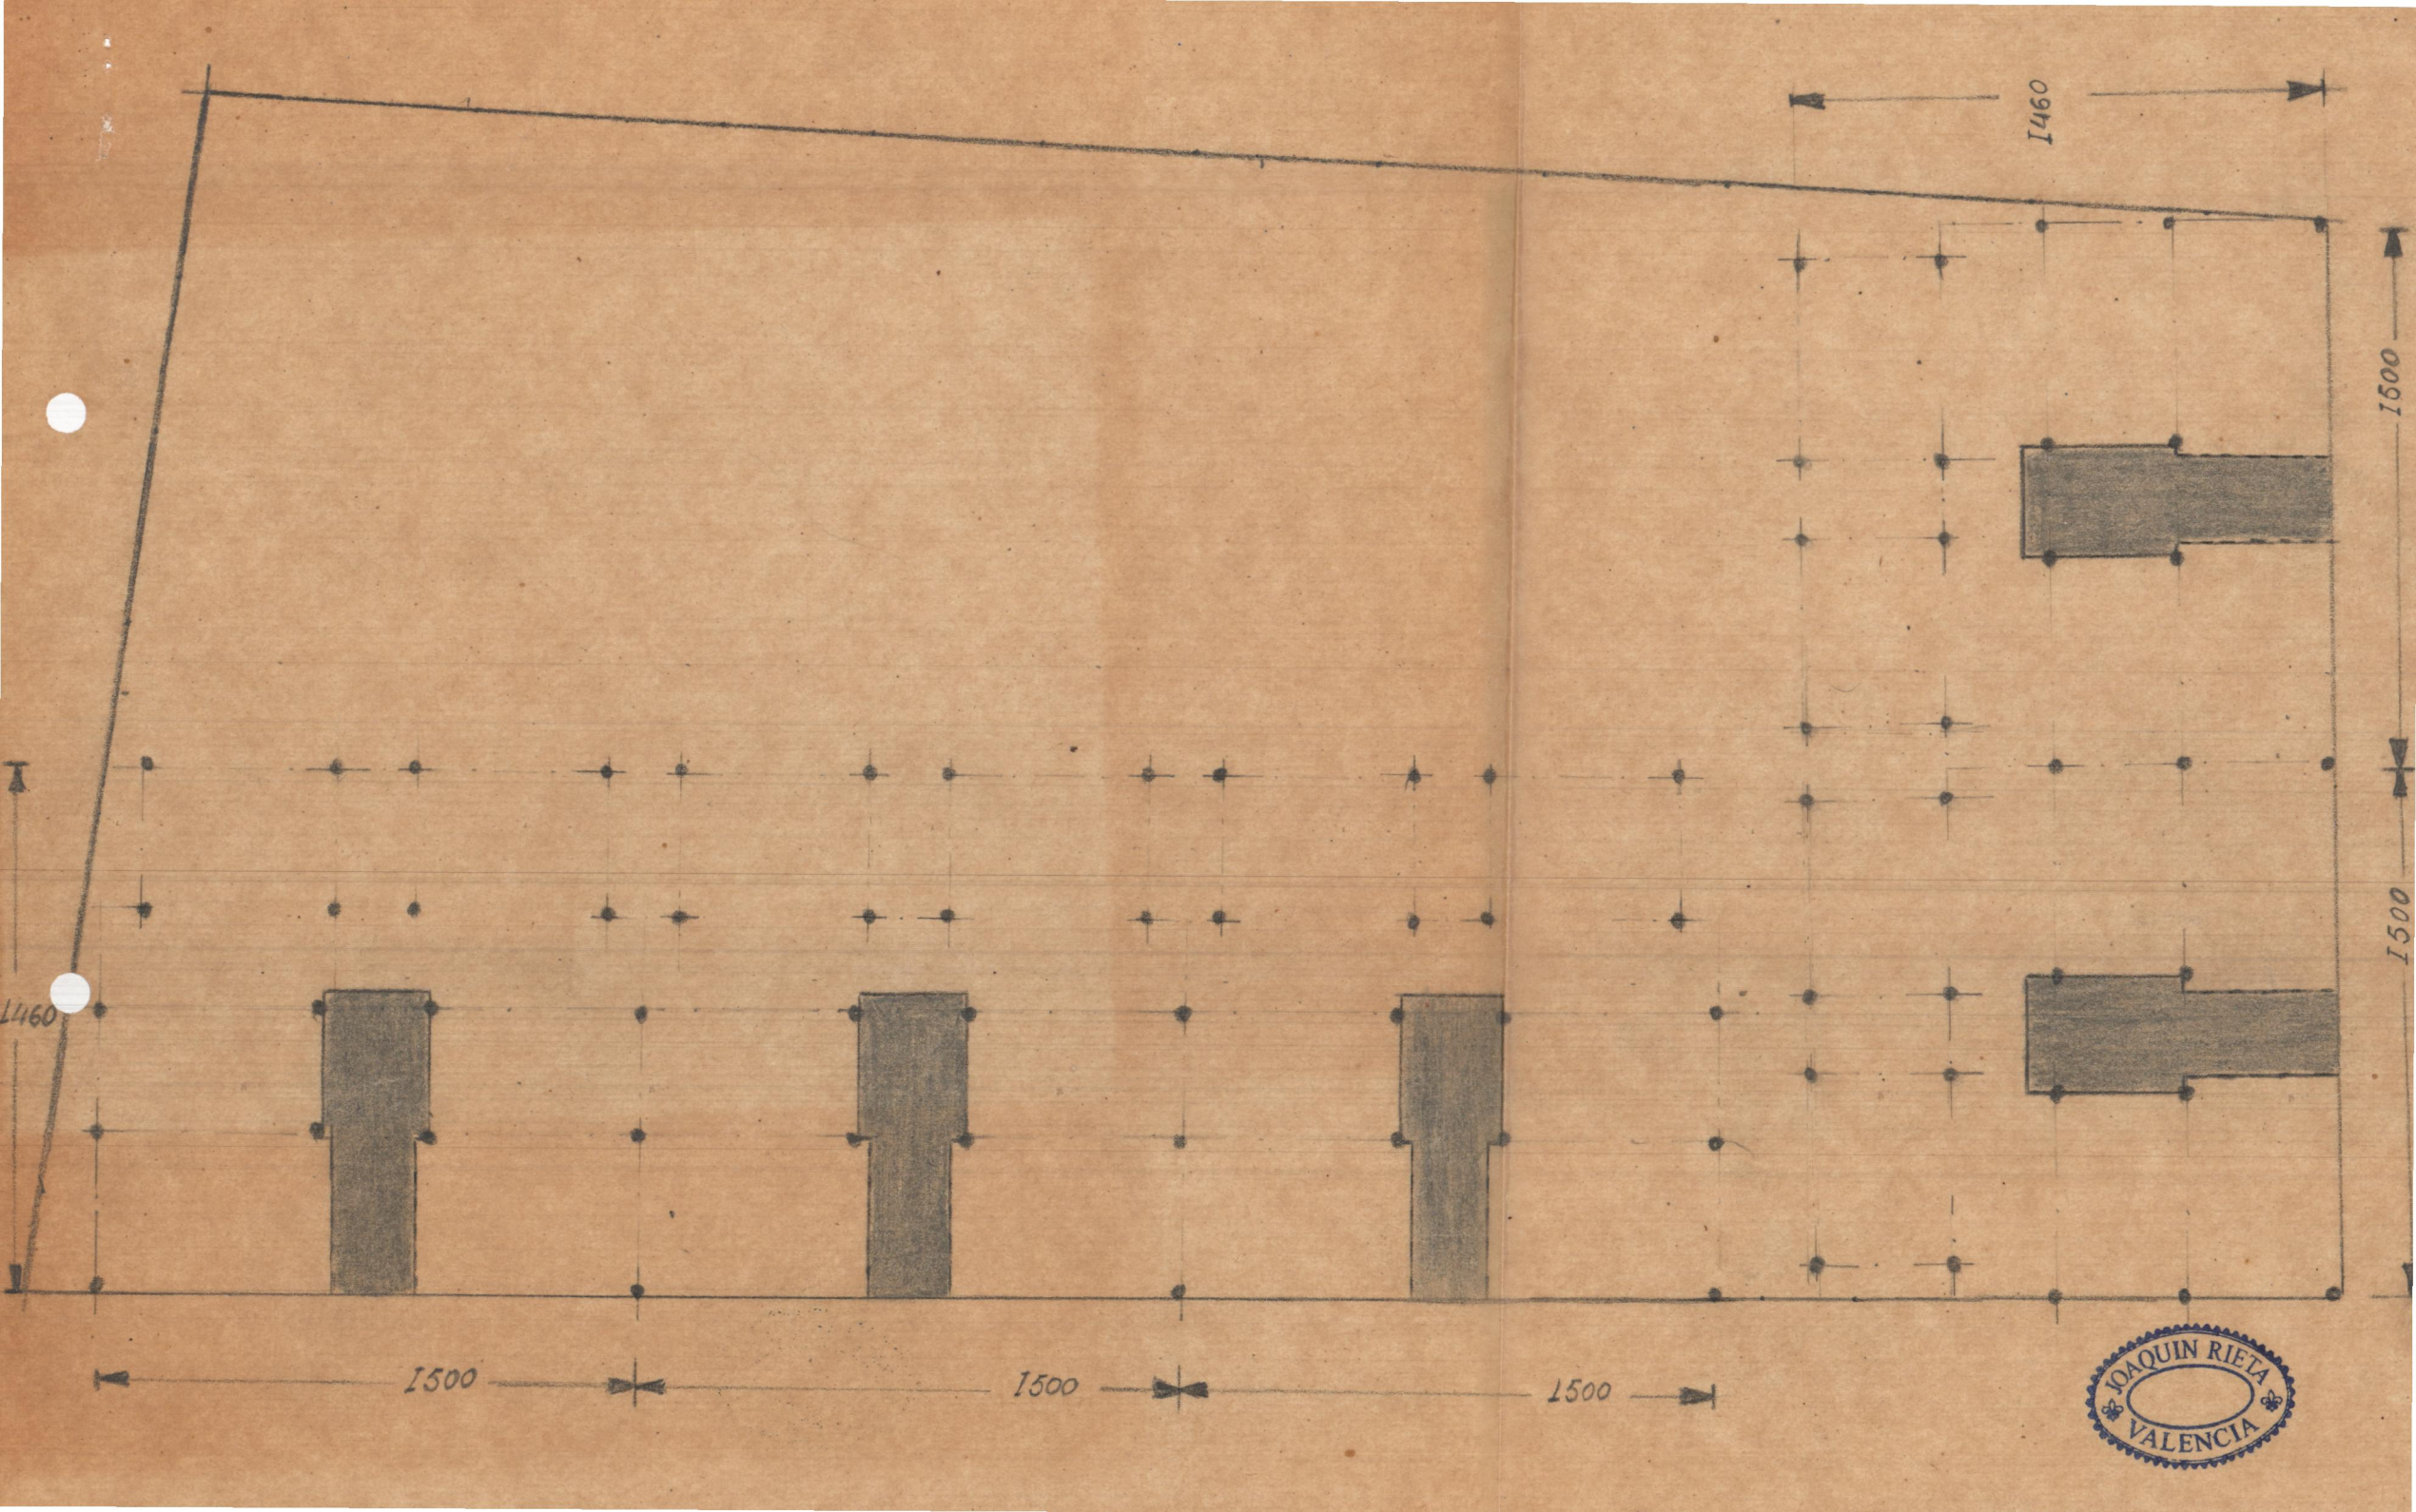

JOAQUIN RIETA
VALENCIA