
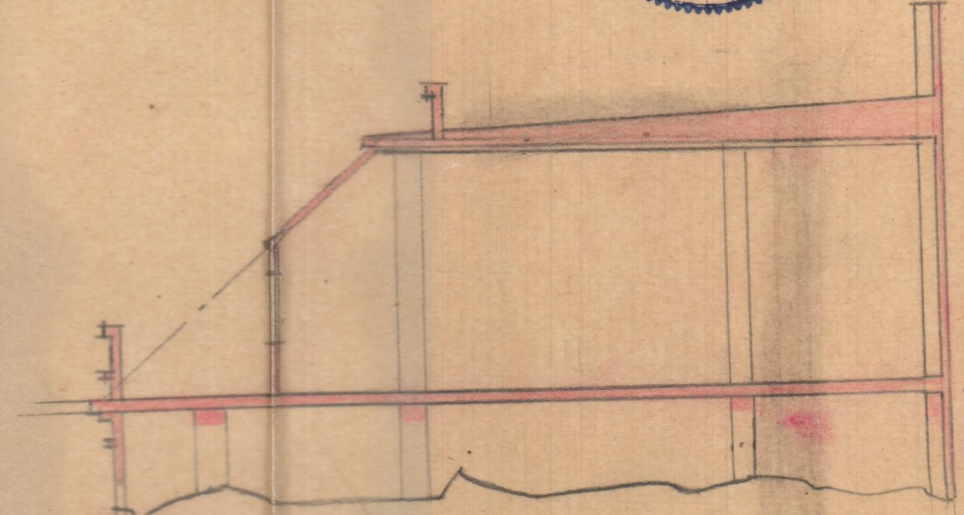


Proyecto de ampliación de edificio n° 4
de Calle Arzobispo Melo

Valencia

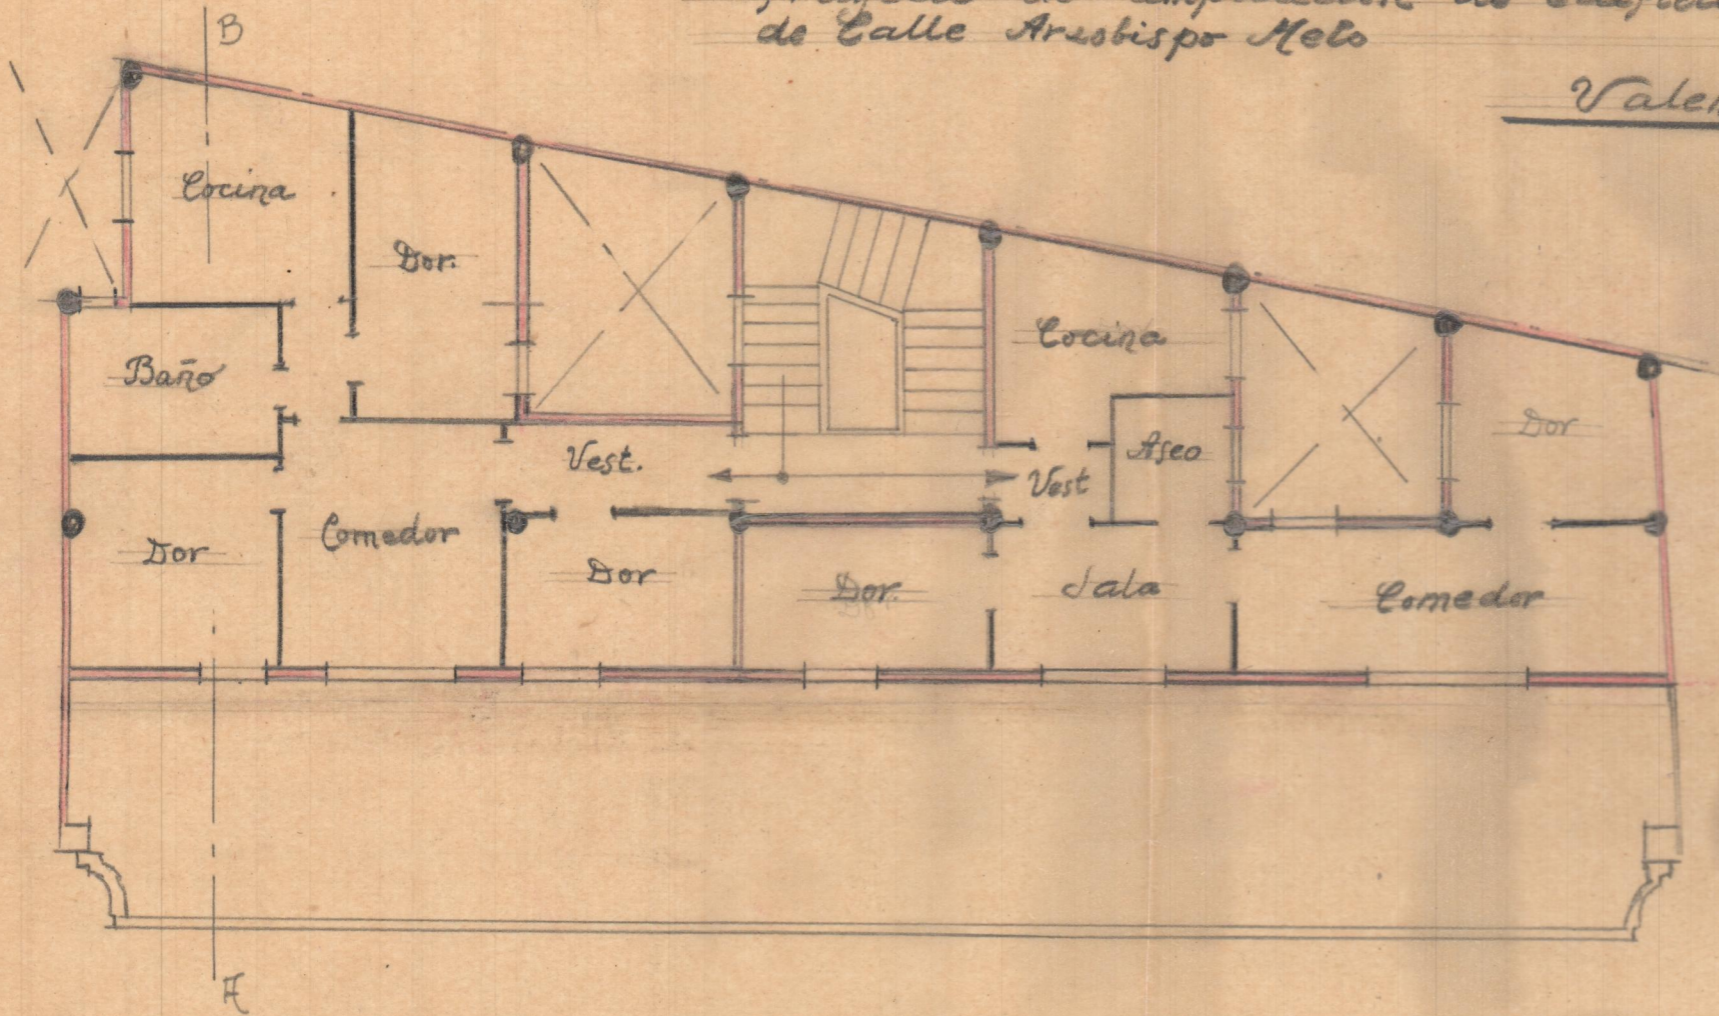

Sección AB

Escala 1/100
Valencia Abril 1944
El Arquitecto

A handwritten signature in black ink, which appears to be "J. Rieta Rieta".