
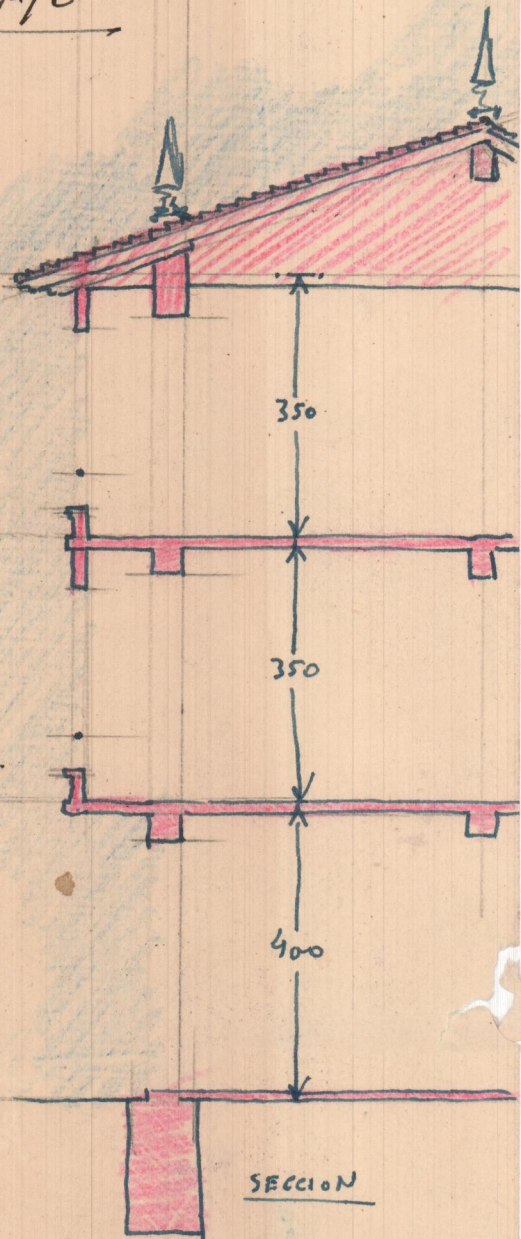


otro piso

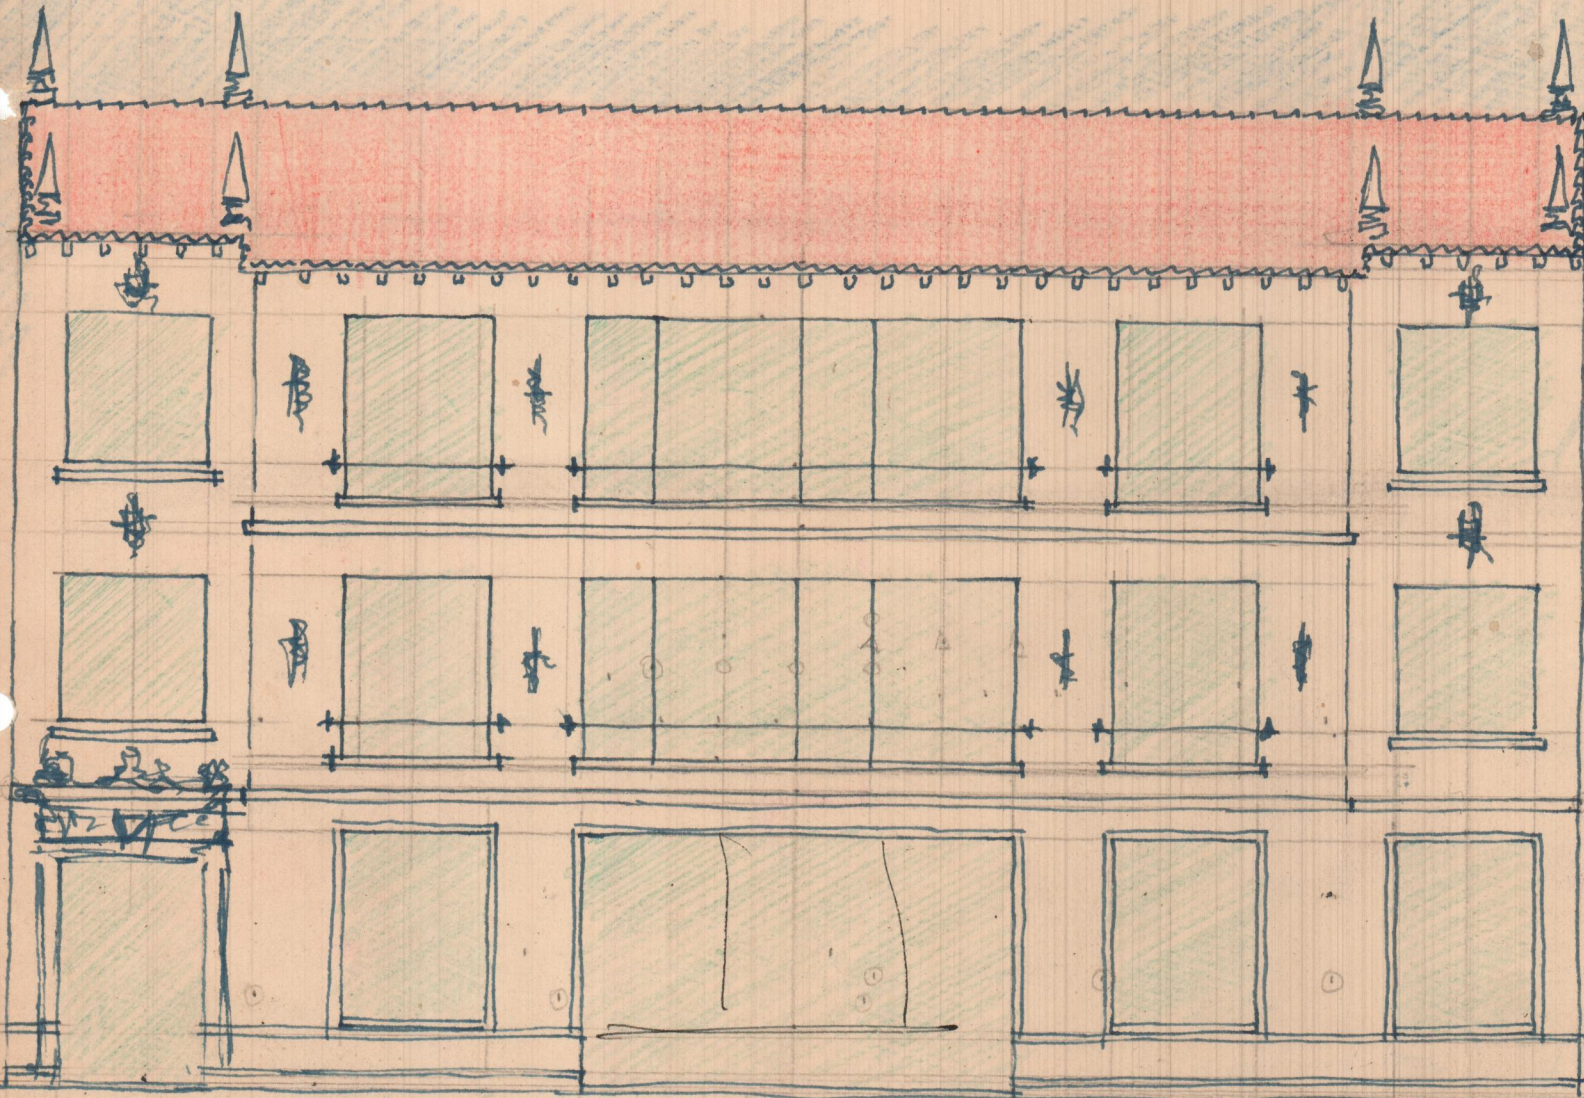


250

FRENTE A LA AVENIDA

250

SECCION



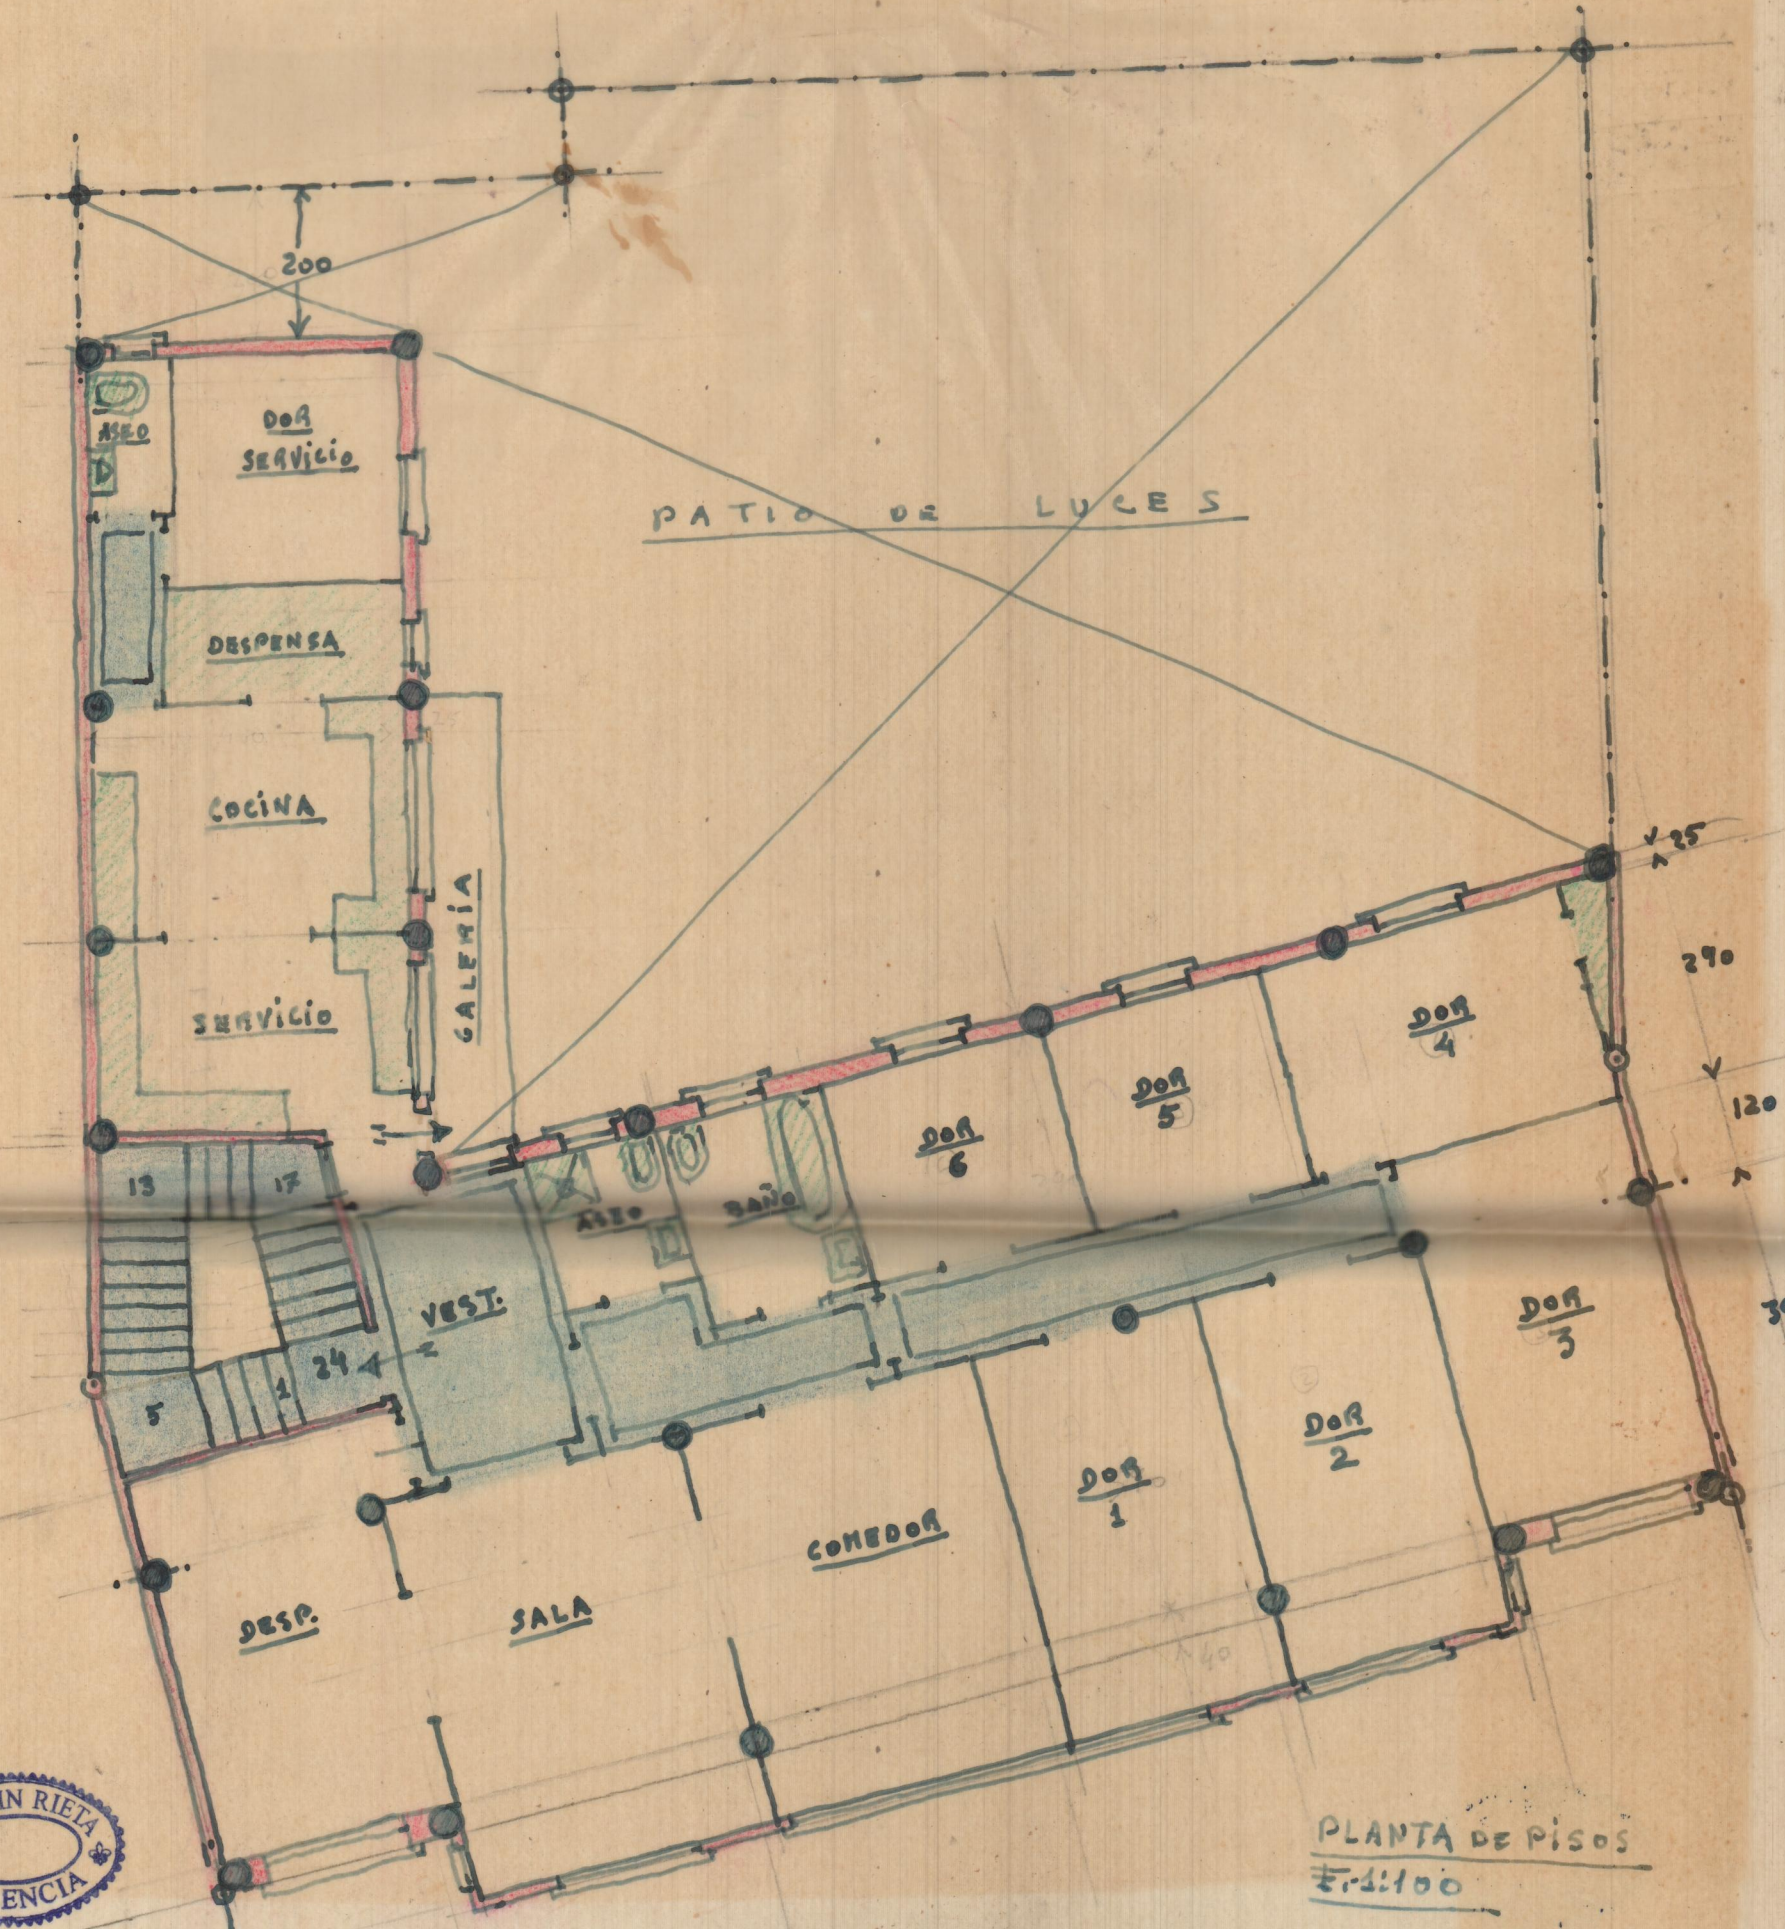


PLANTA DE PISOS
E: 1/100



VARIACION
→

PATIO

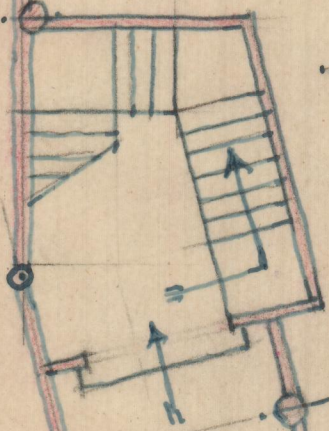

ZAGÜAN

AVENIDA

422

390

40

PLANTA BAJA
E-1:100

