




MIRADOR CENTRAL

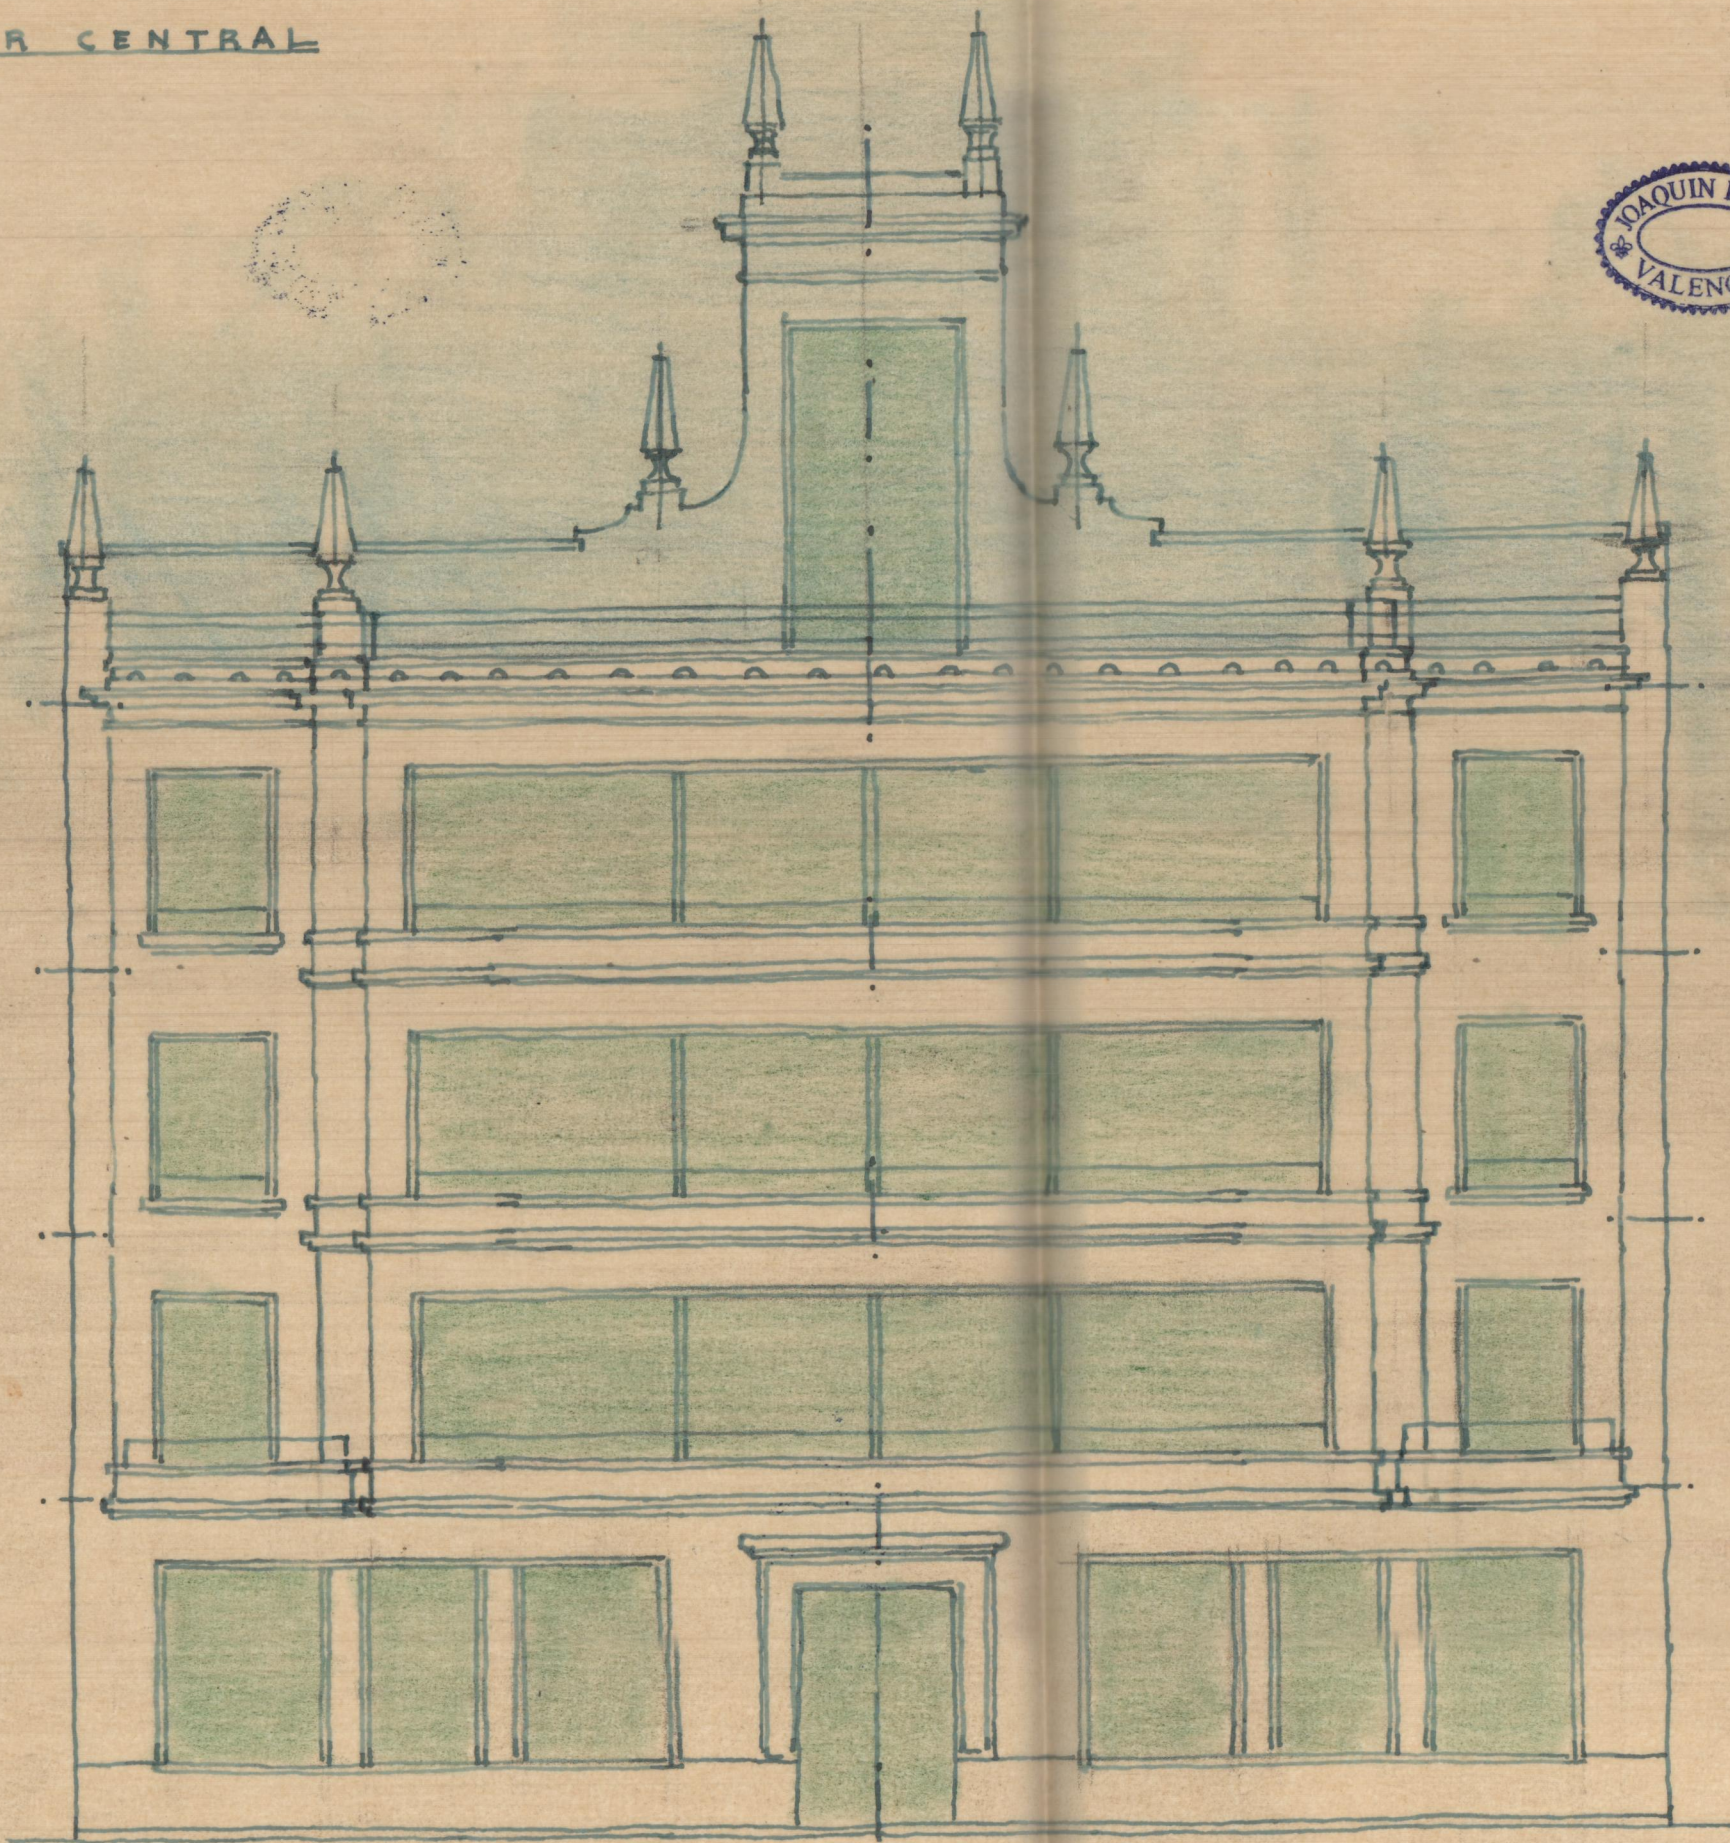



JOAQUIN RIETA  
VALENCIA

iguales a los otros

iguales a los otros

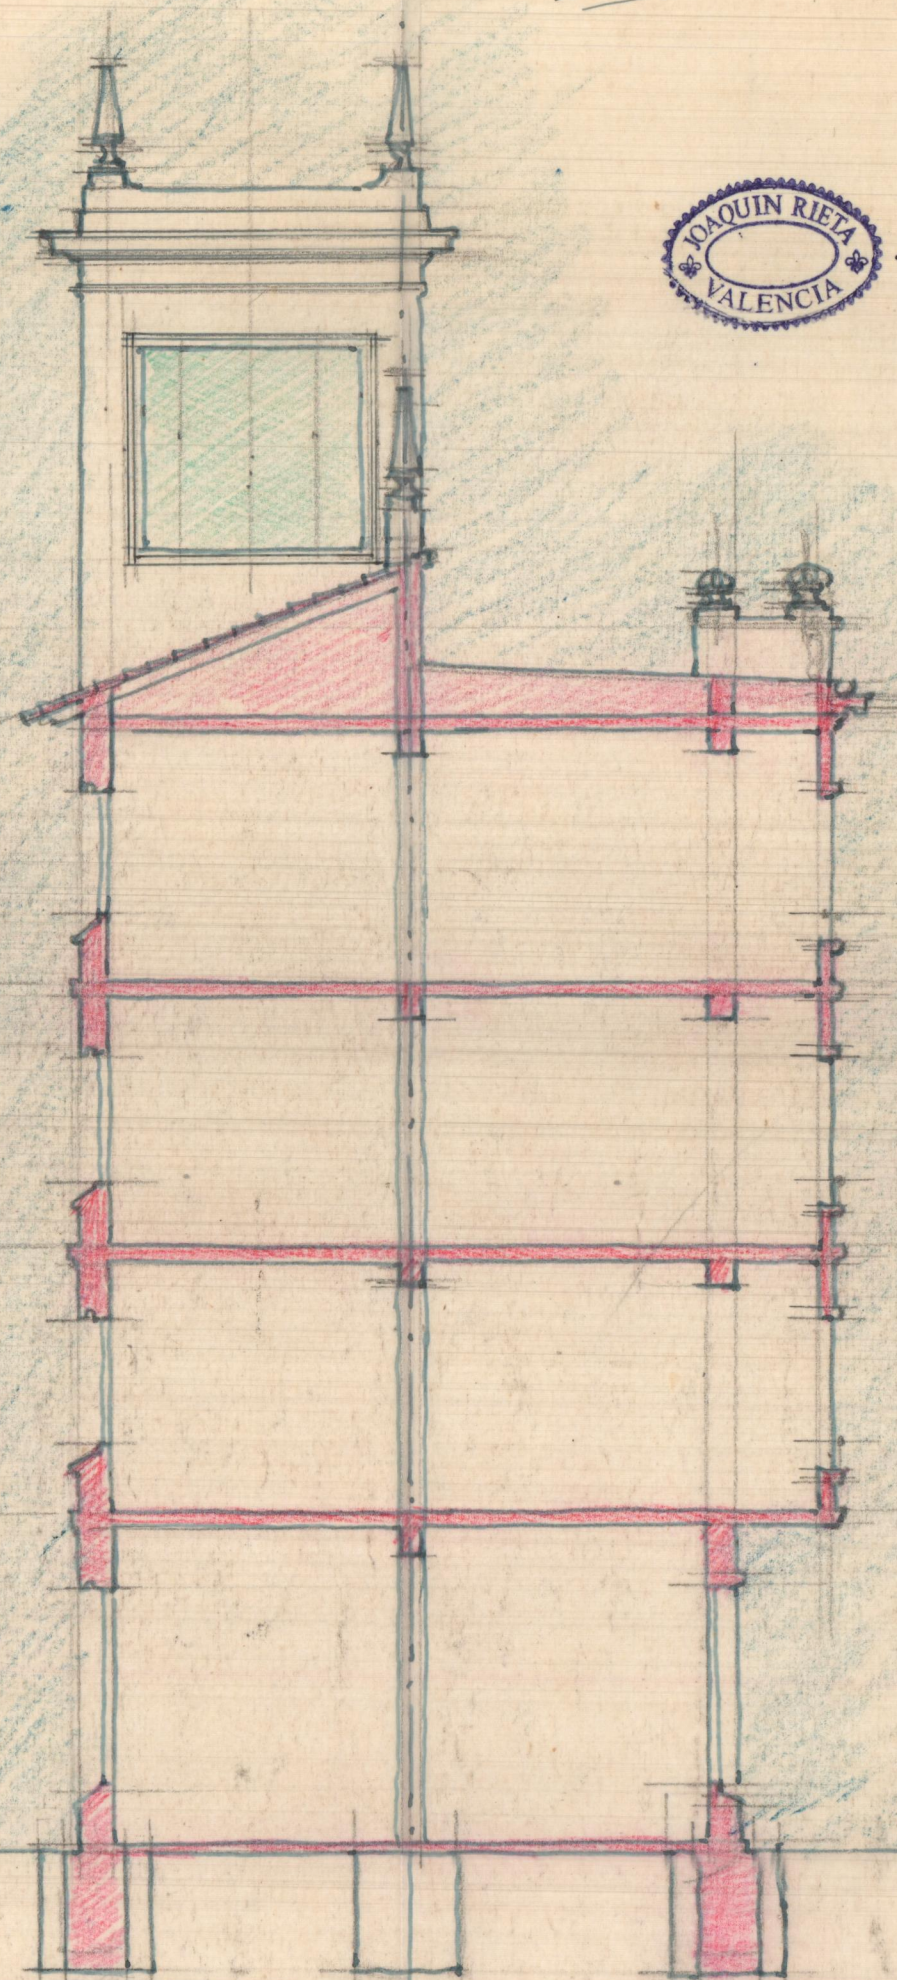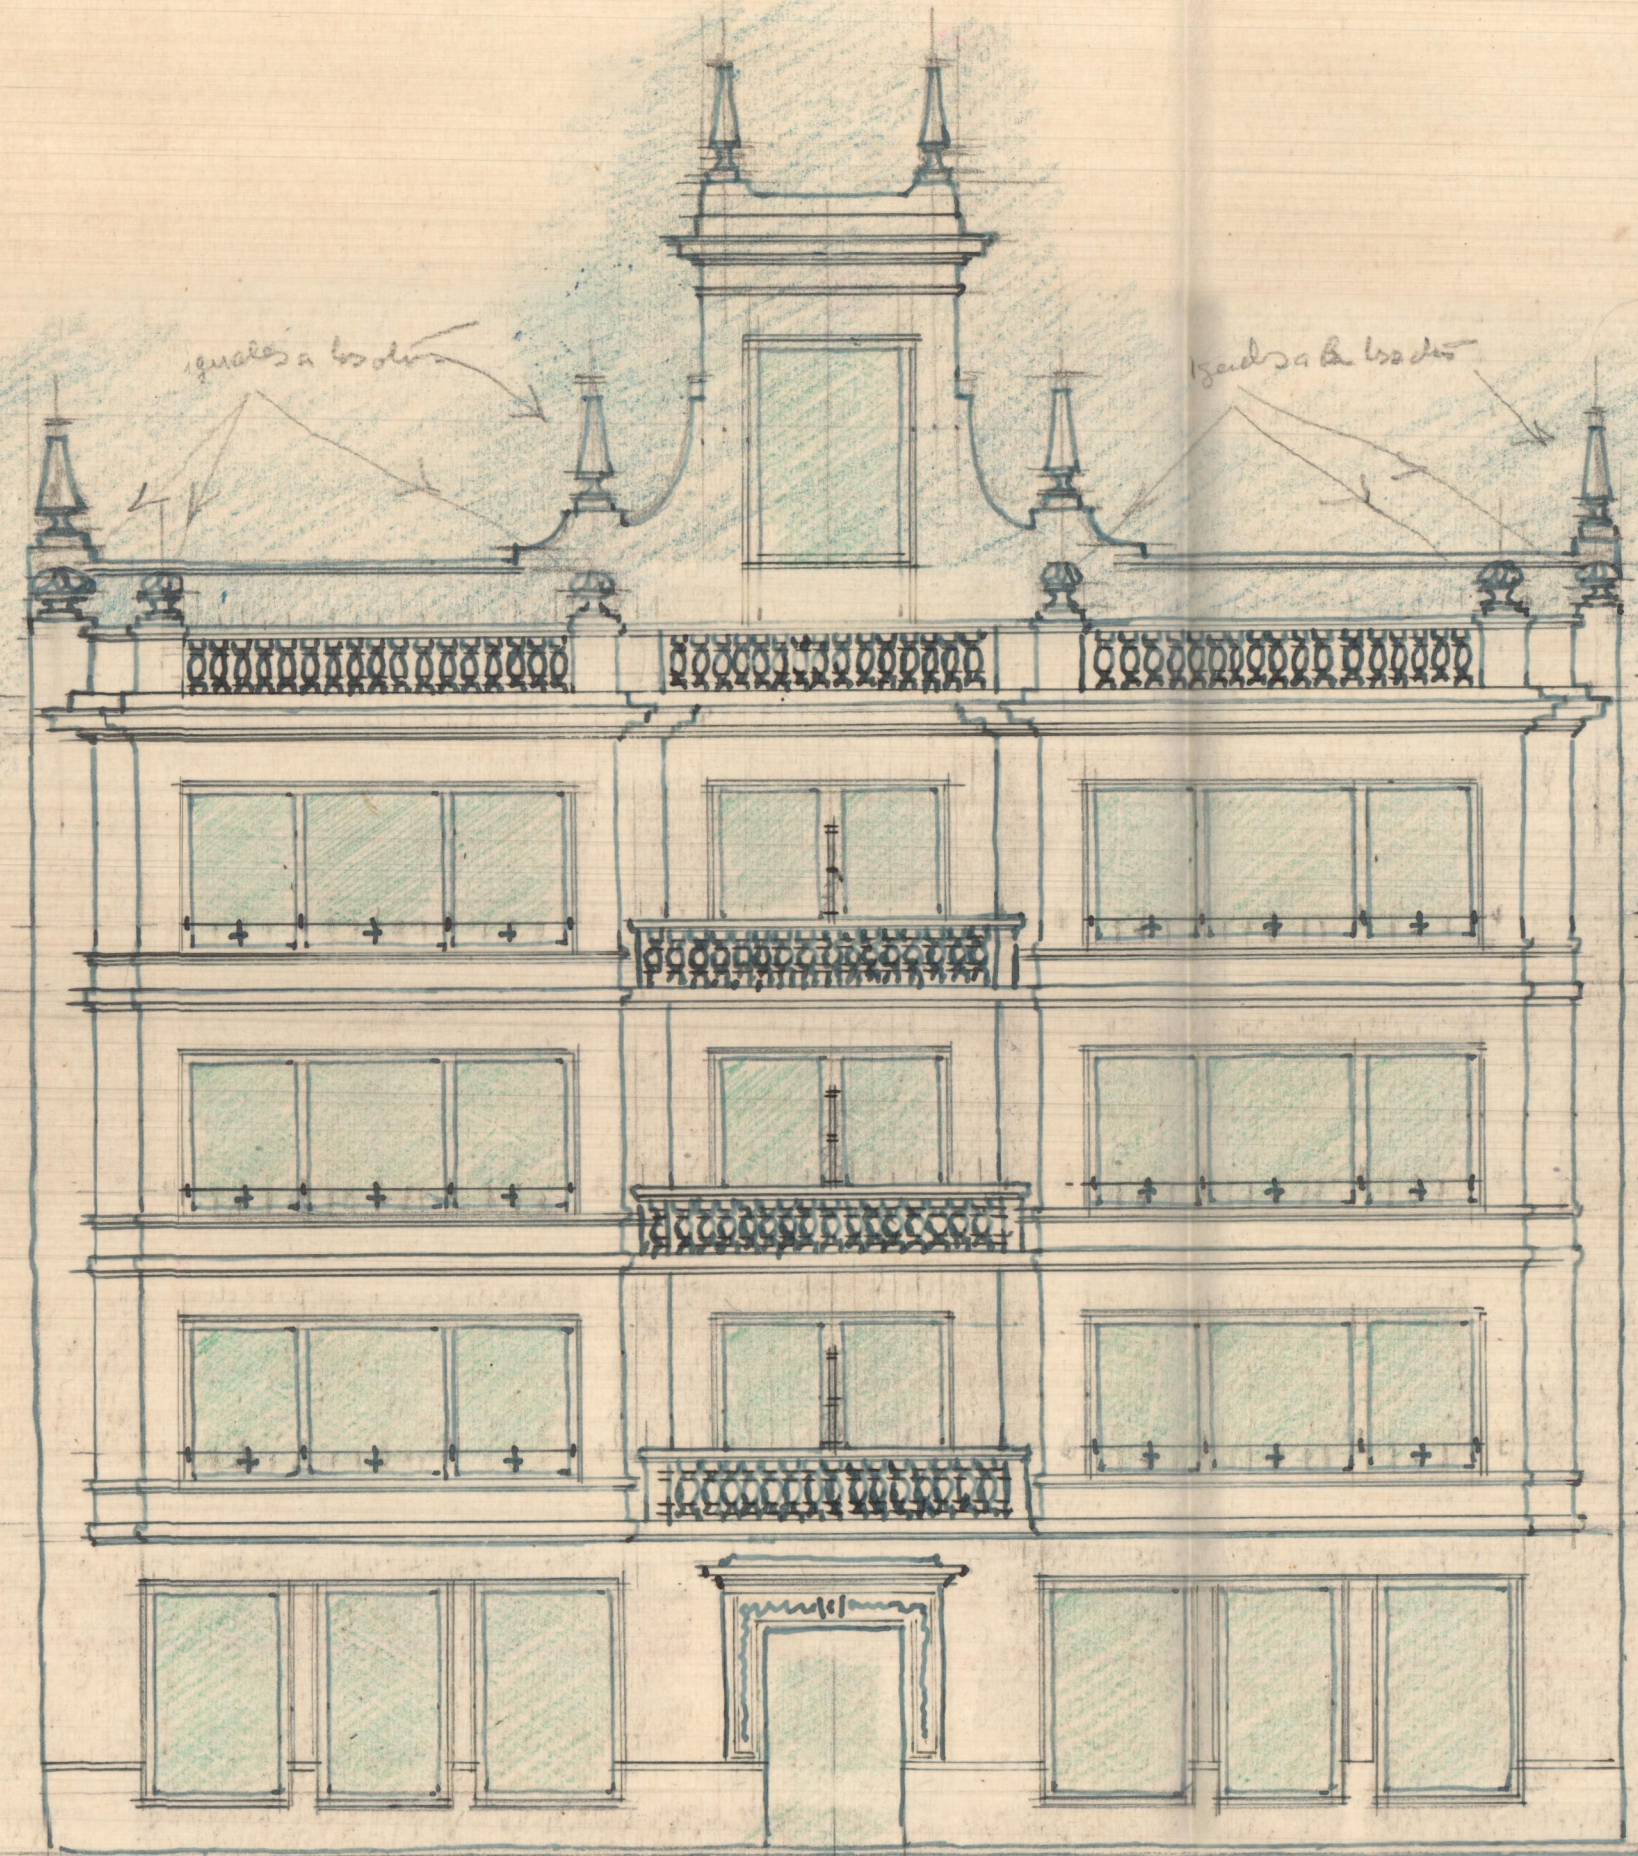

MIRADORES LATERALES

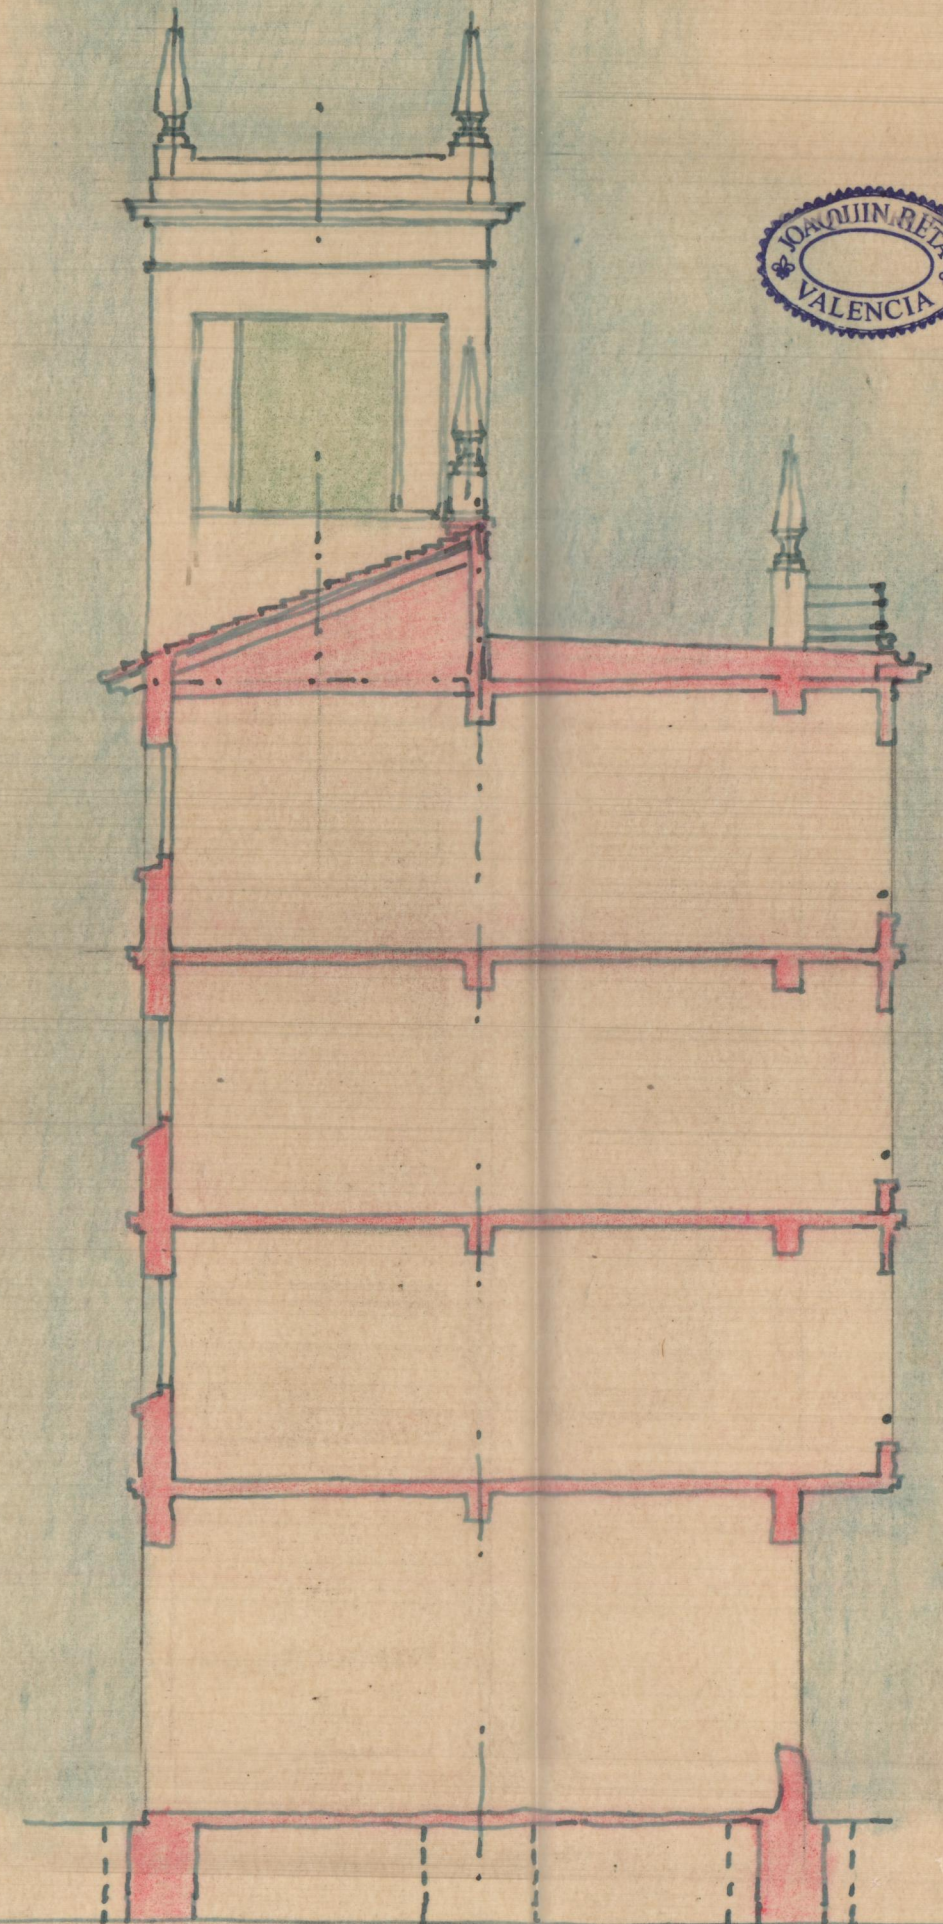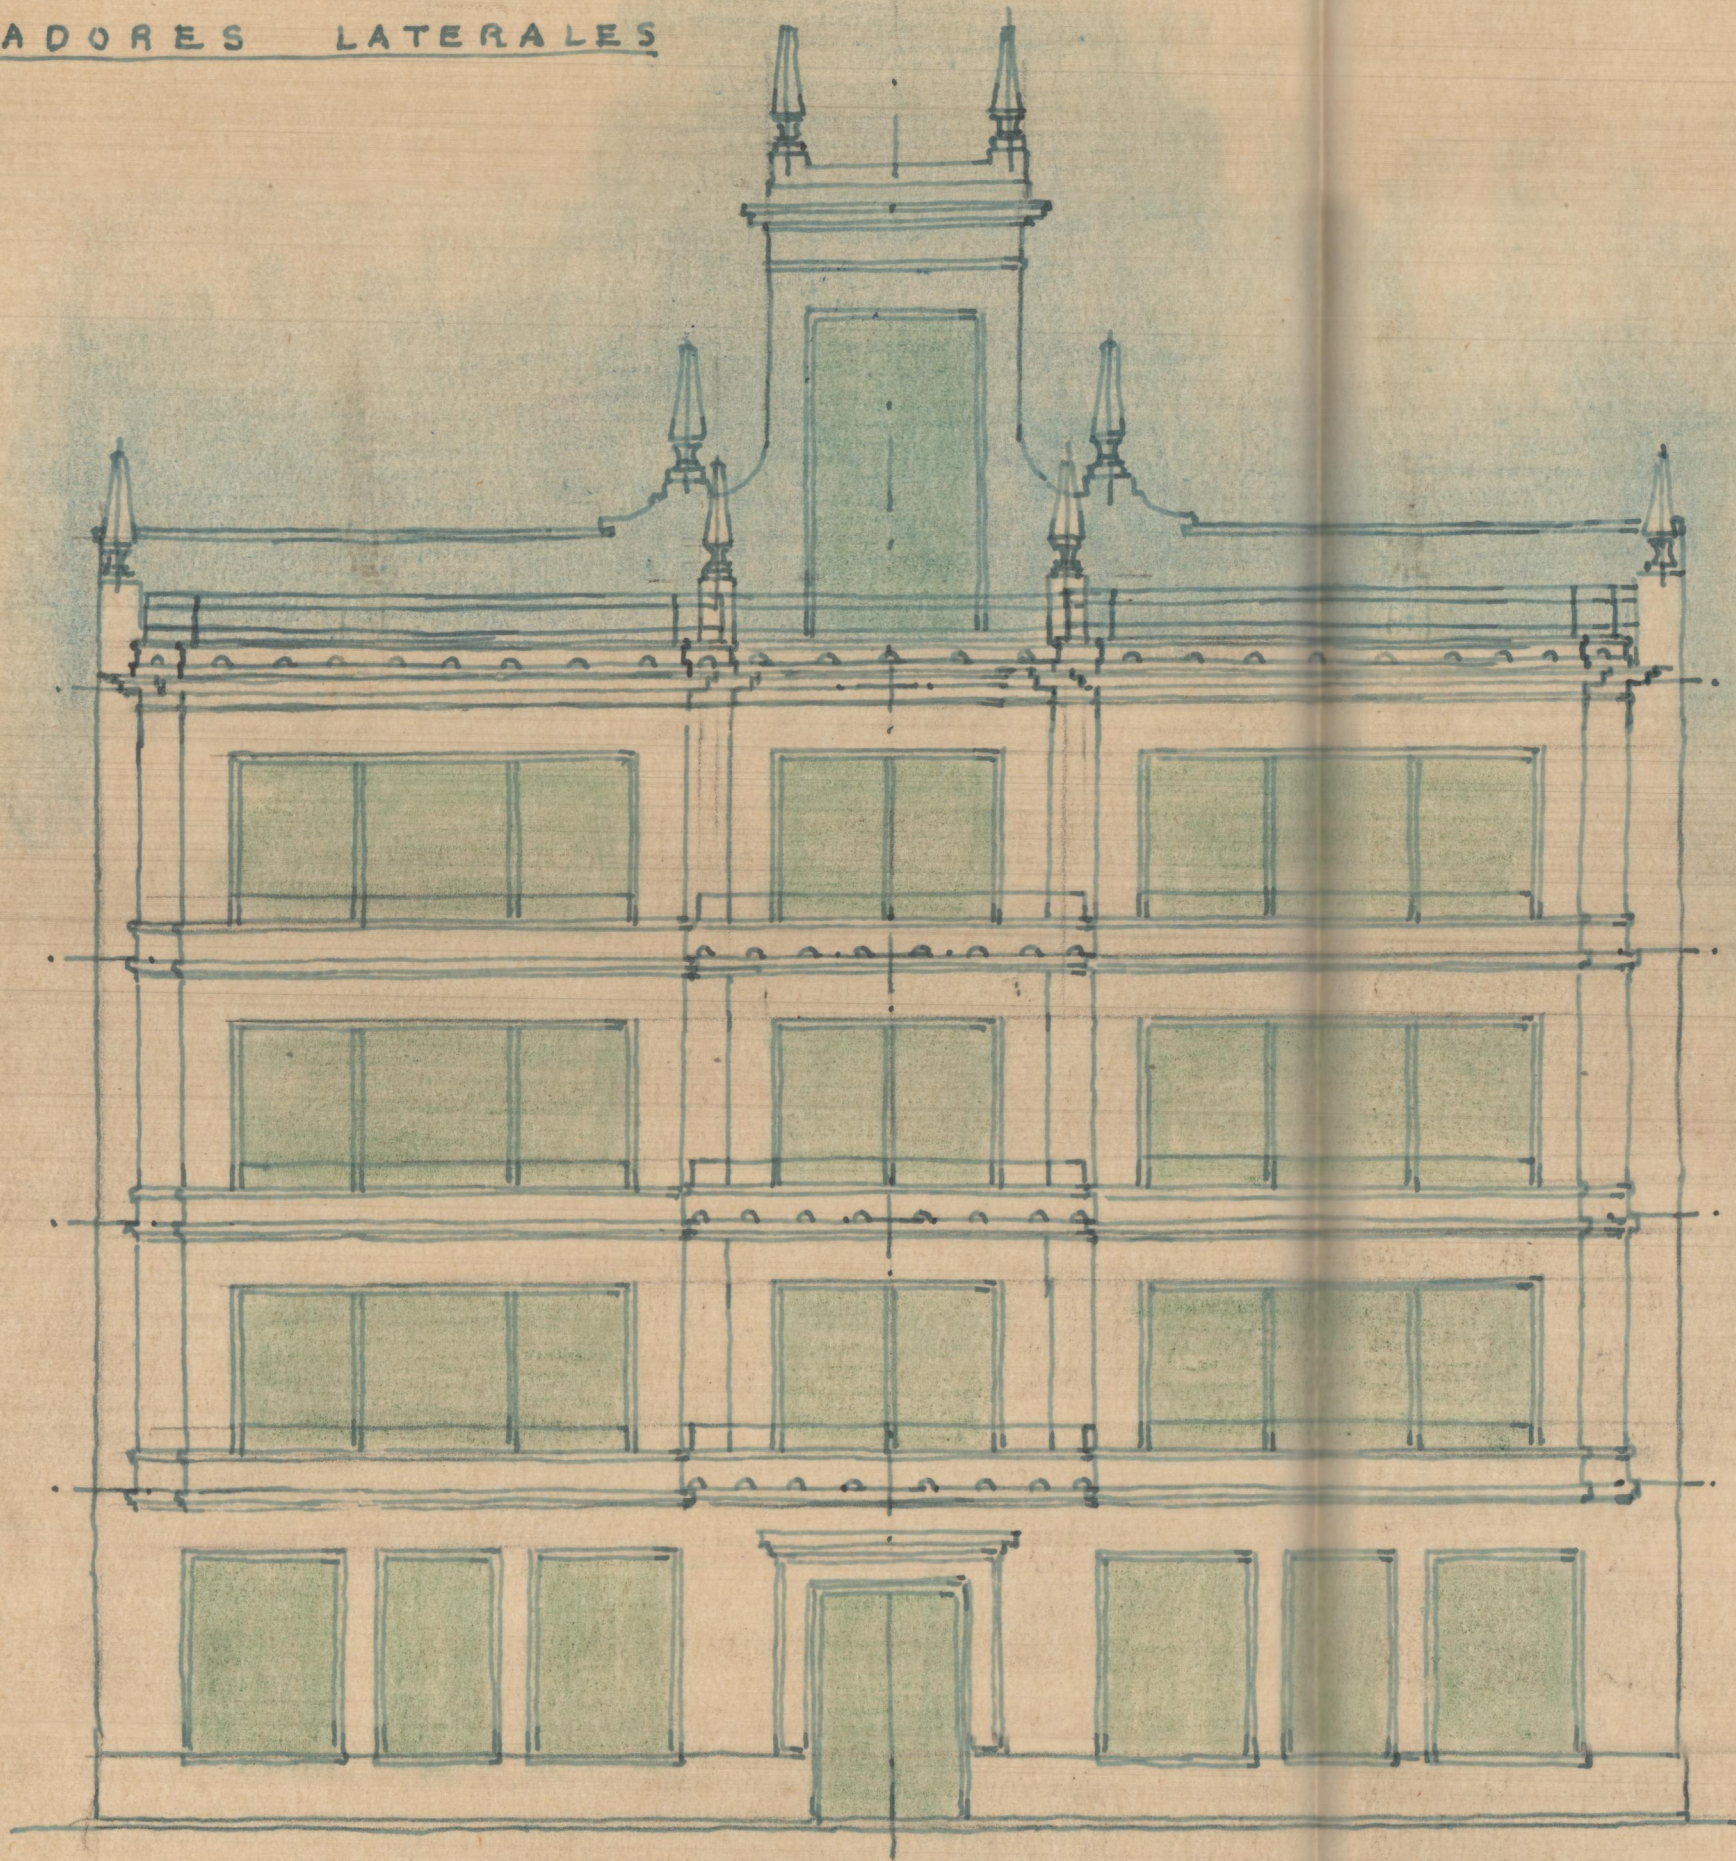

JOAQUIN RETA  
VALENCIA

VUELOS EN FACHADA


E.-1:100



PLANTA DE LA TERRAZA



PLANTA TERCER Y CUARTA

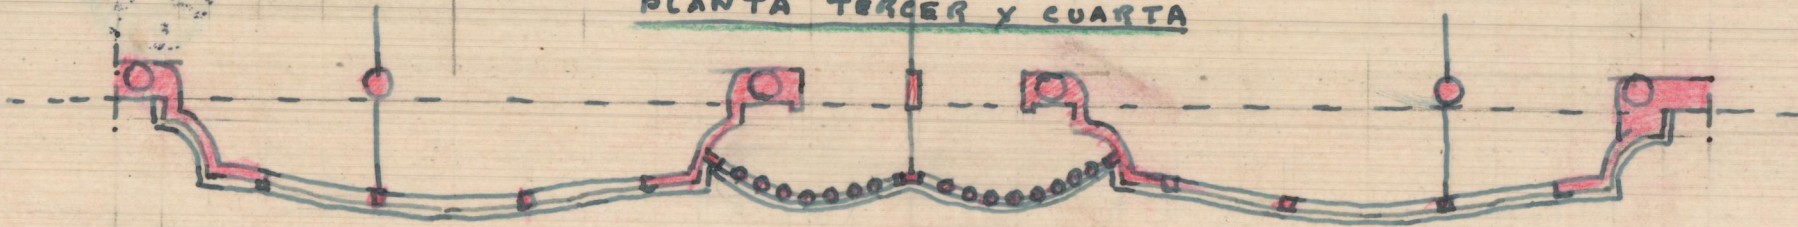

PLANTA SEGUNDA

