



Planta de cimientos y desaguos

*Valencia Marzo 1952
EL ARQUITECTO*



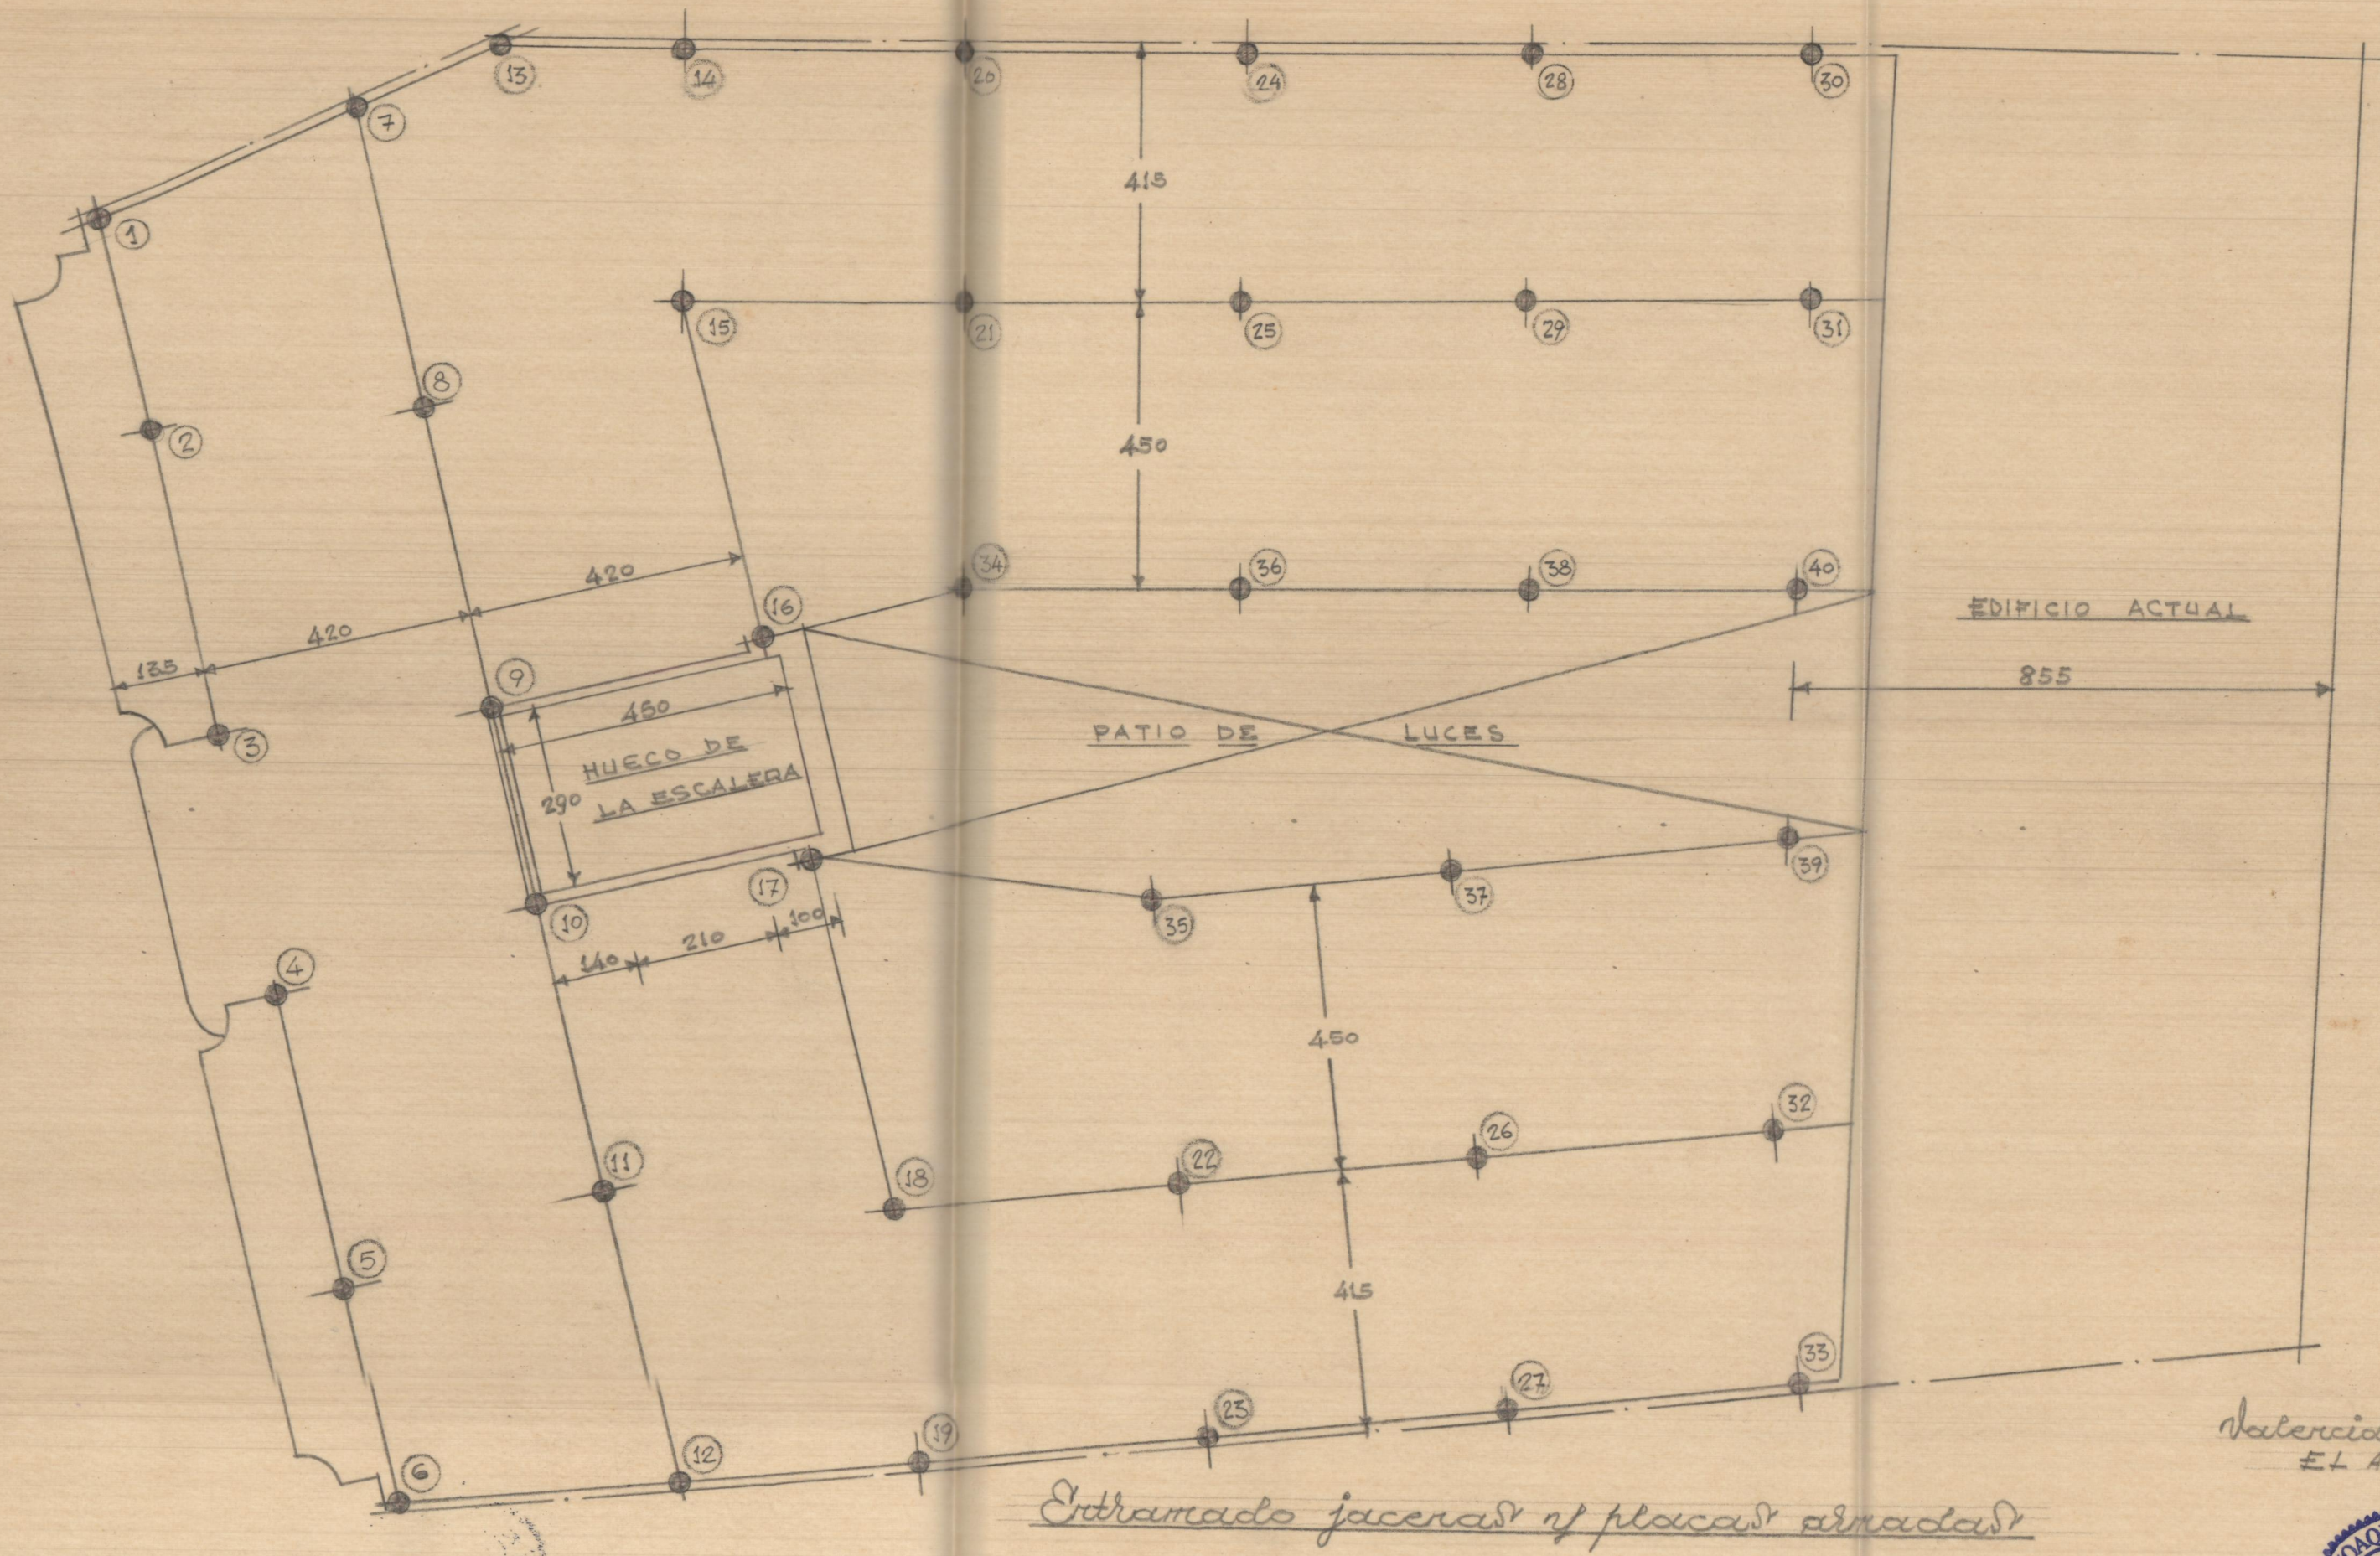

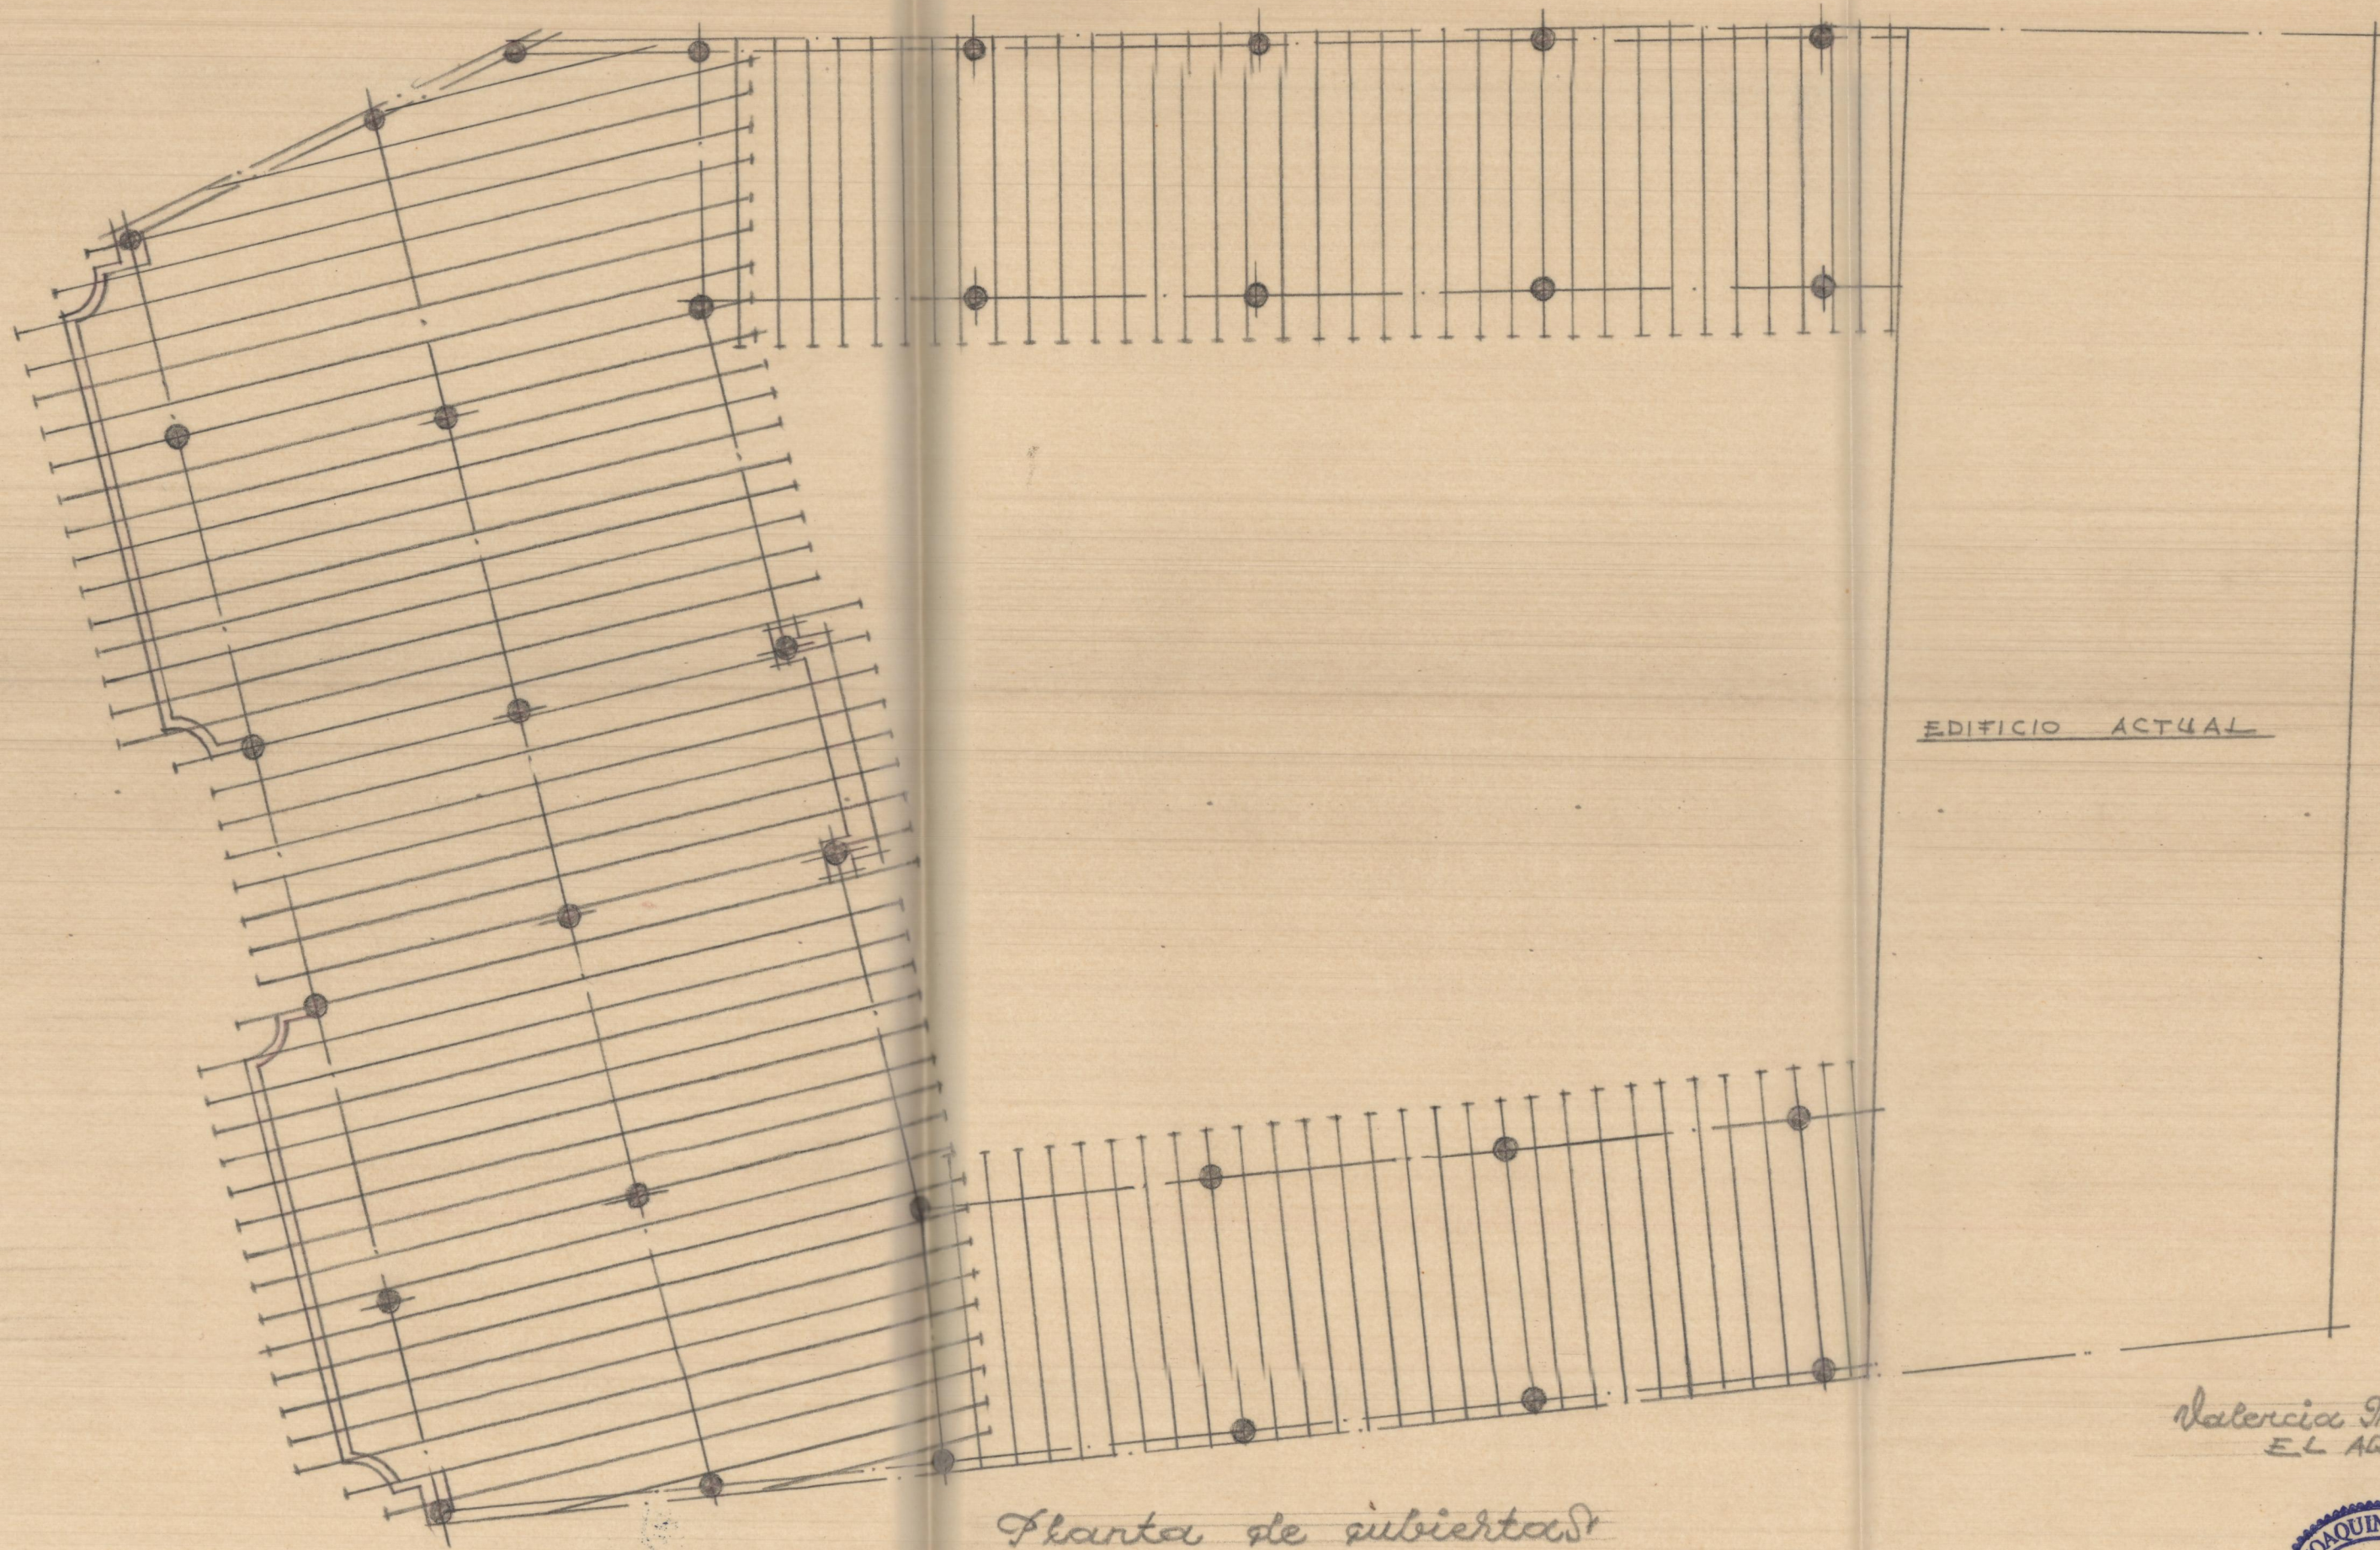


EDIFICIO ACTUAL

Planta de cubierta

*Valencia Marzo 1952
EL ARQUITECTO*



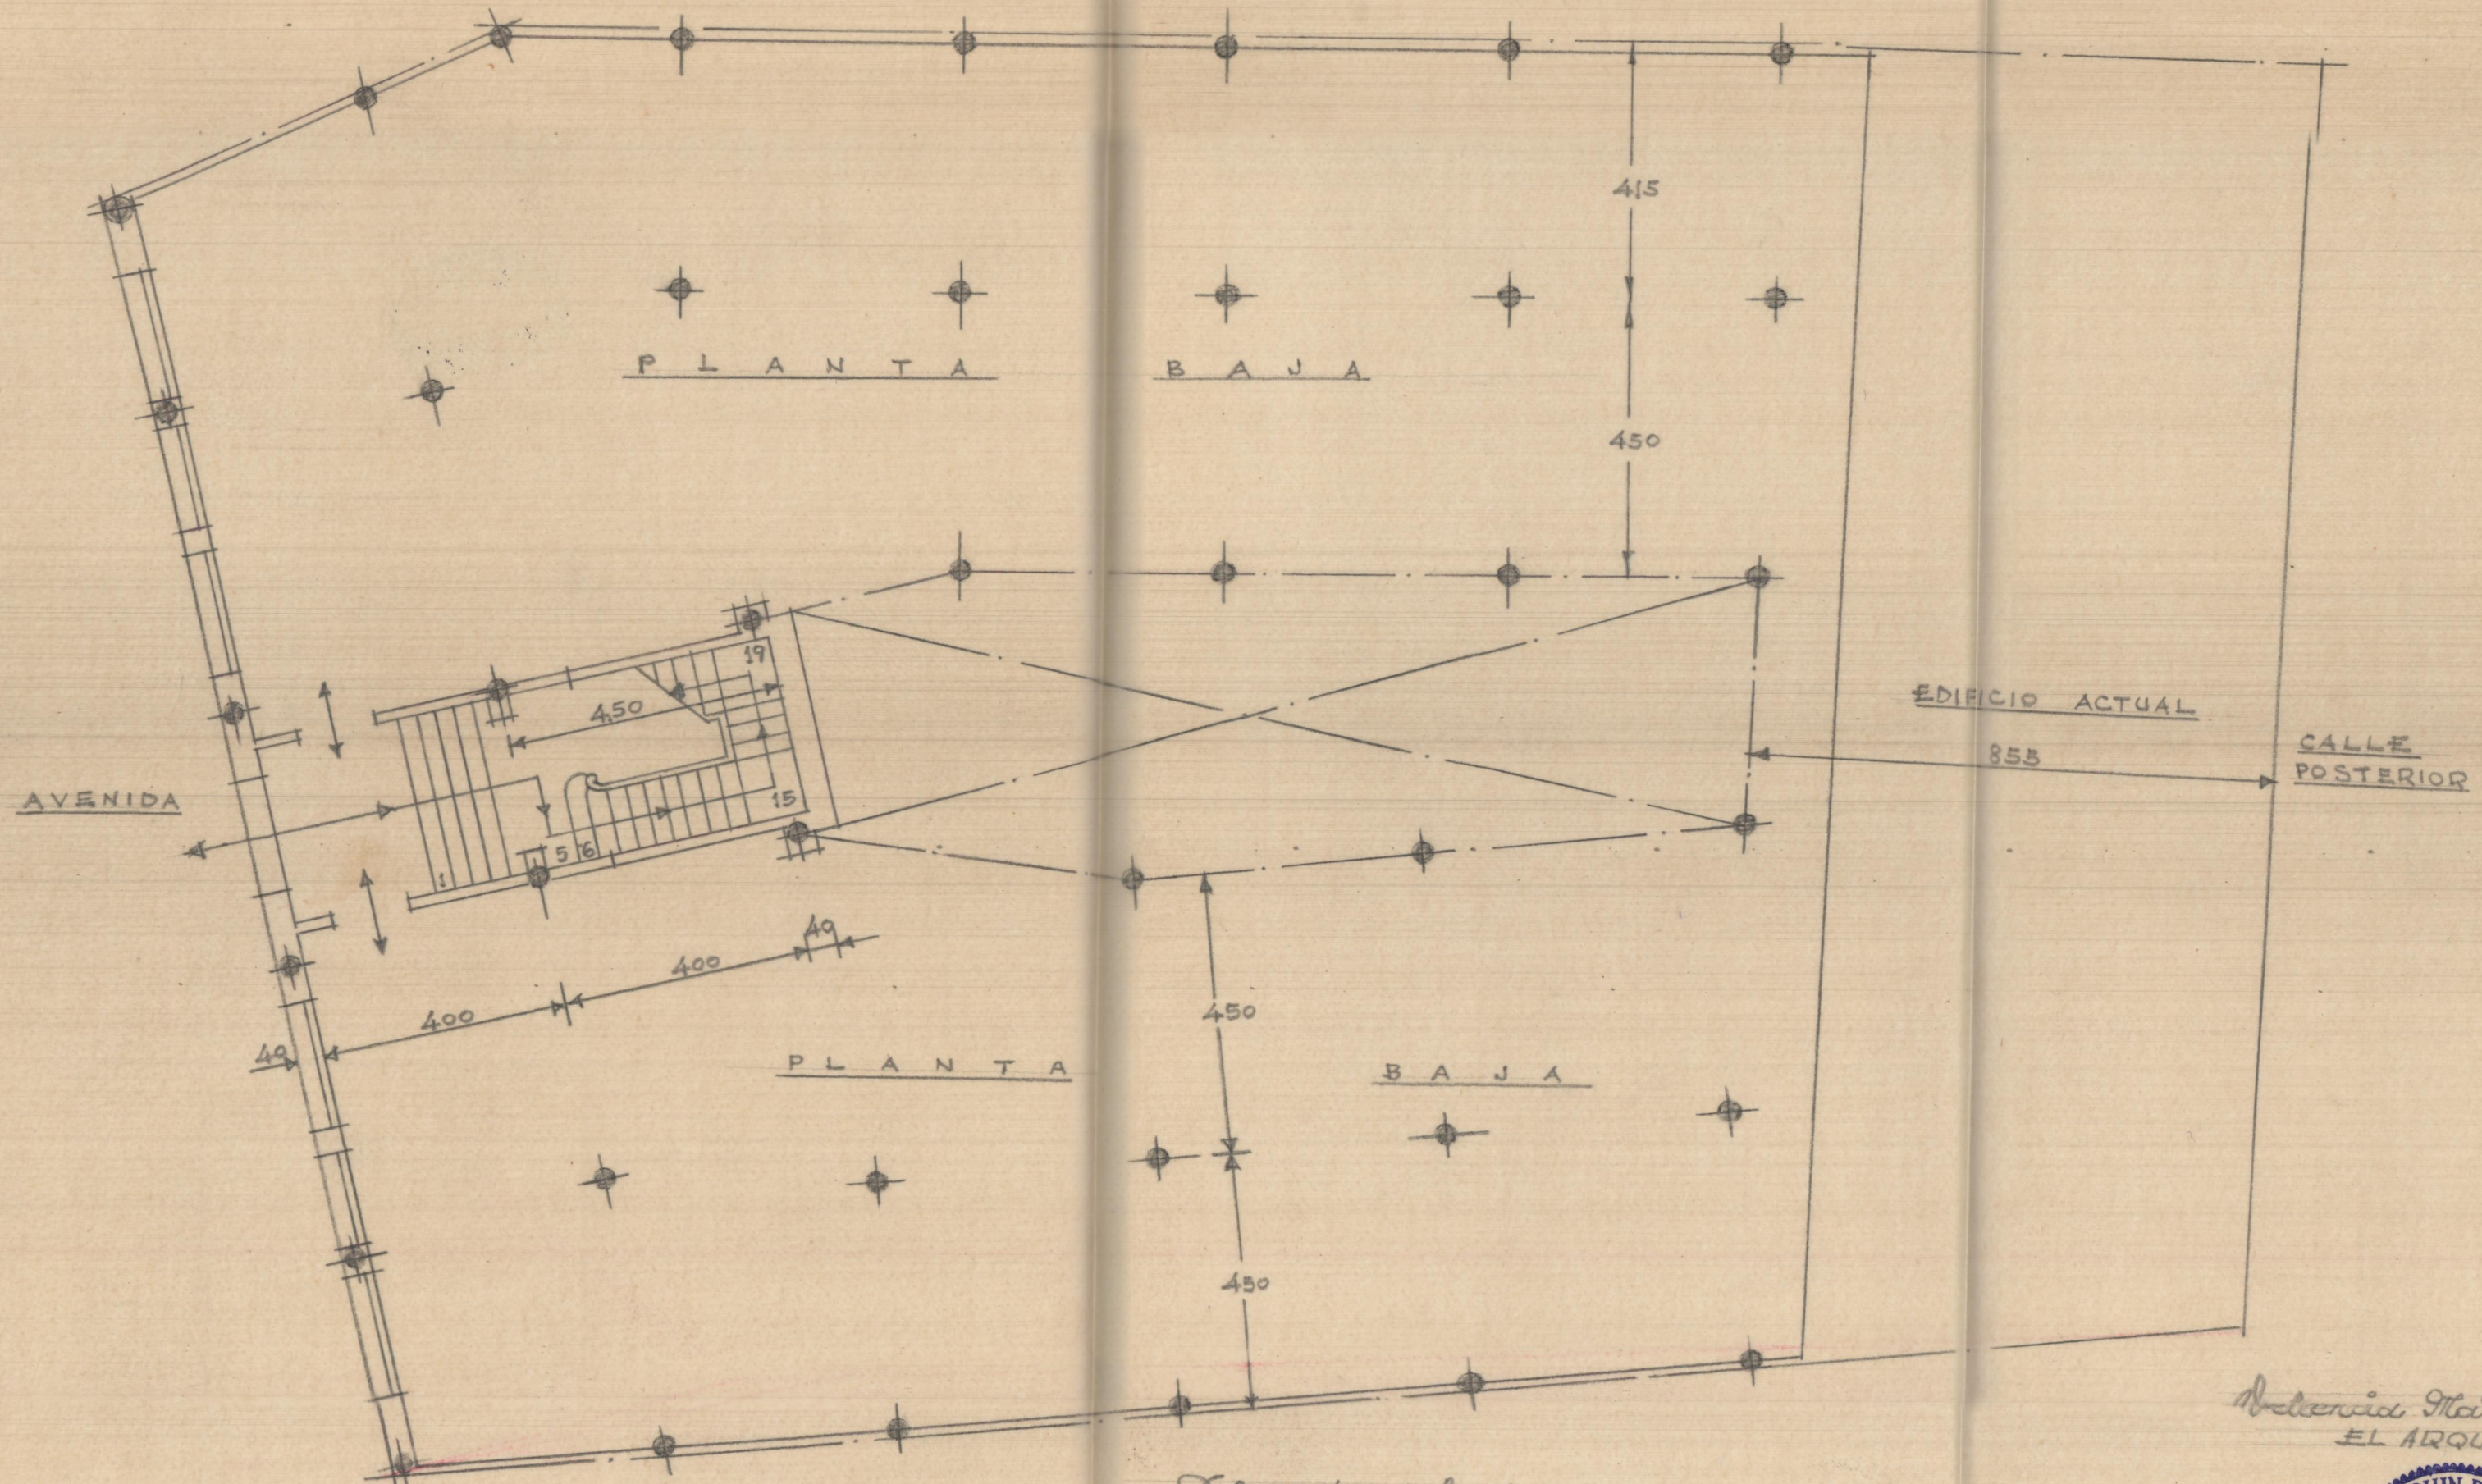

PLANTA BAJA


PLANTA BAJA

EDIFICIO ACTUAL
855
CALLE POSTERIOR


Planta baja

Valencia Marzo 1952
EL ARQUITECTO



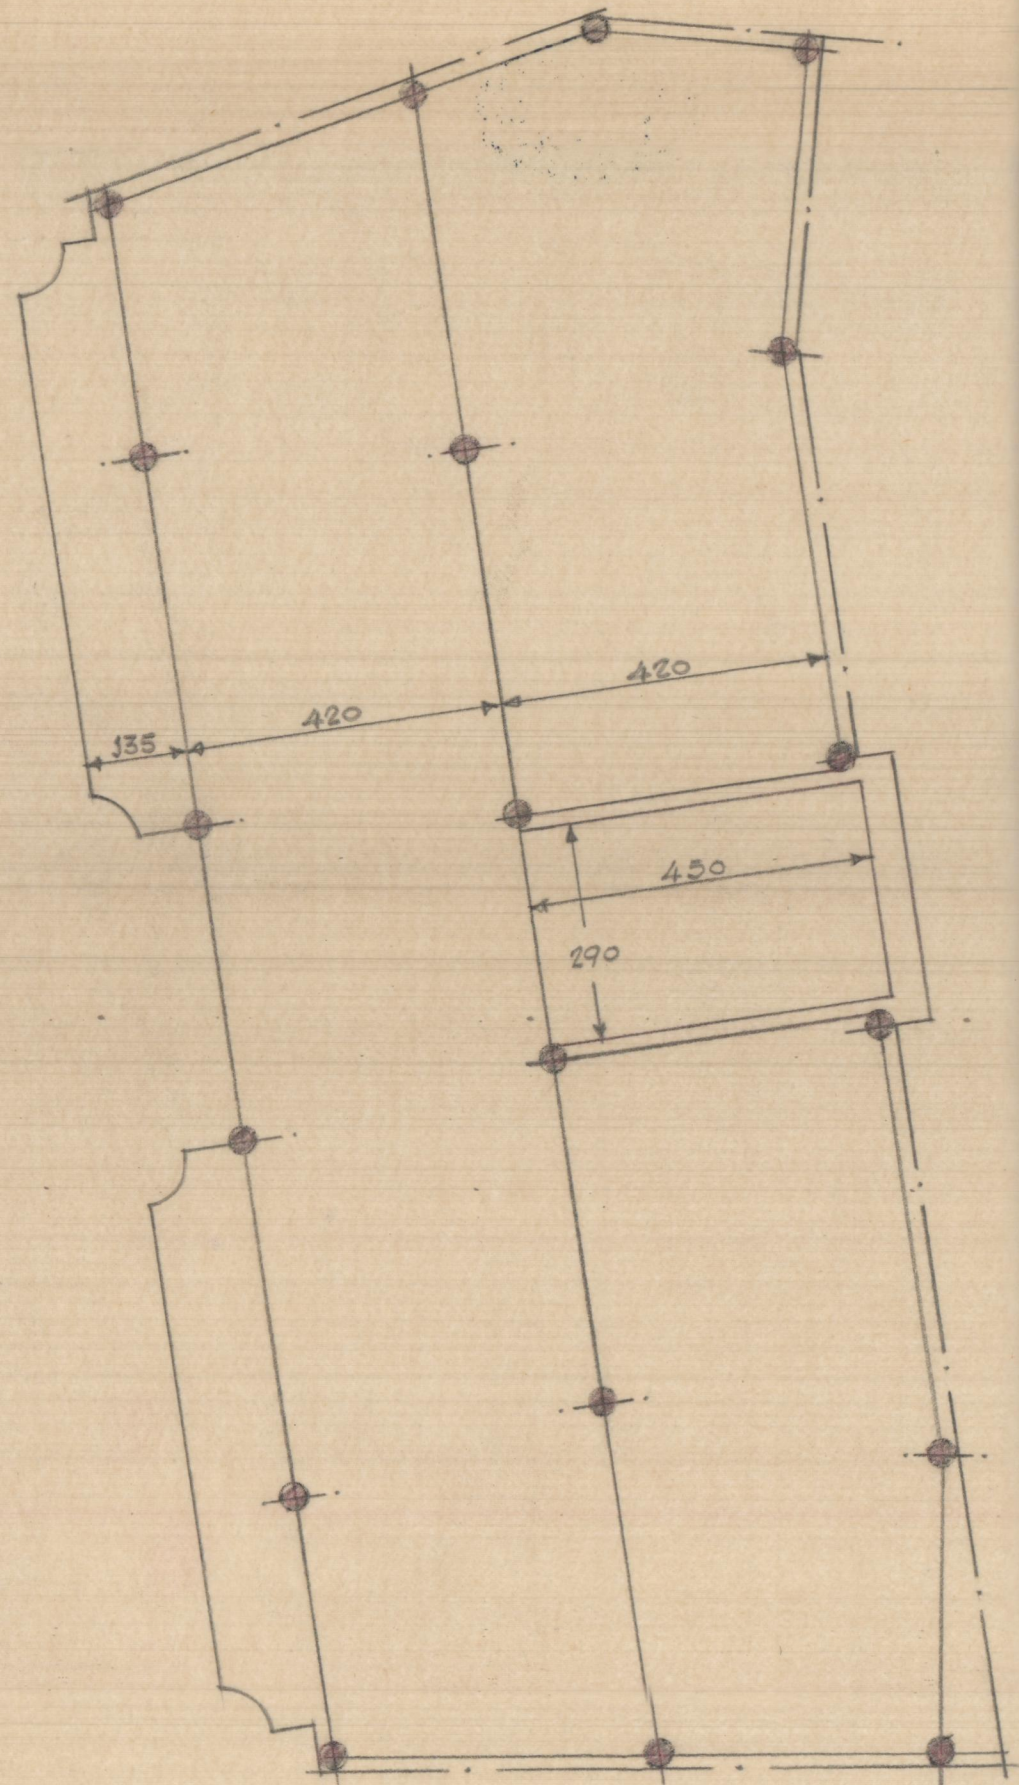


Entramados de las plantas altas y jaceras y placas armadas

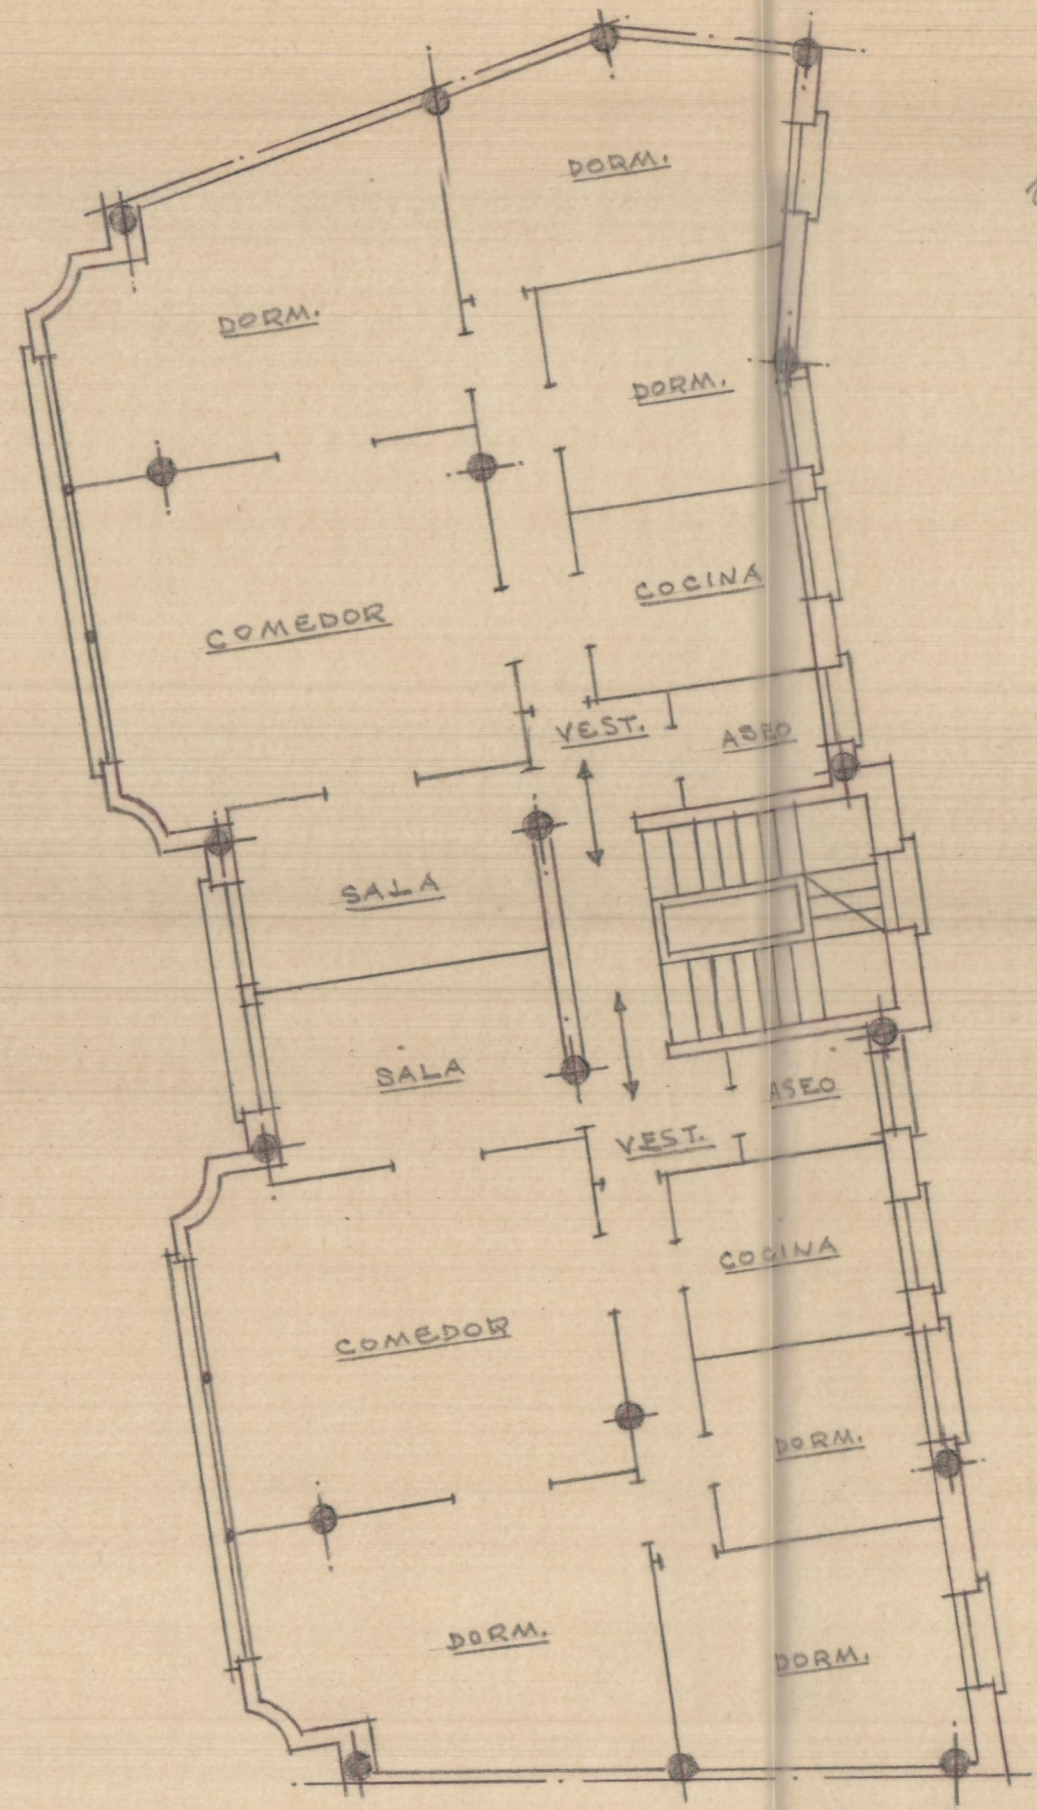

*Valencia Marzo 1952
EL ARQUITECTO*




Disposicion posible en las plantas altas que se distribuyen.

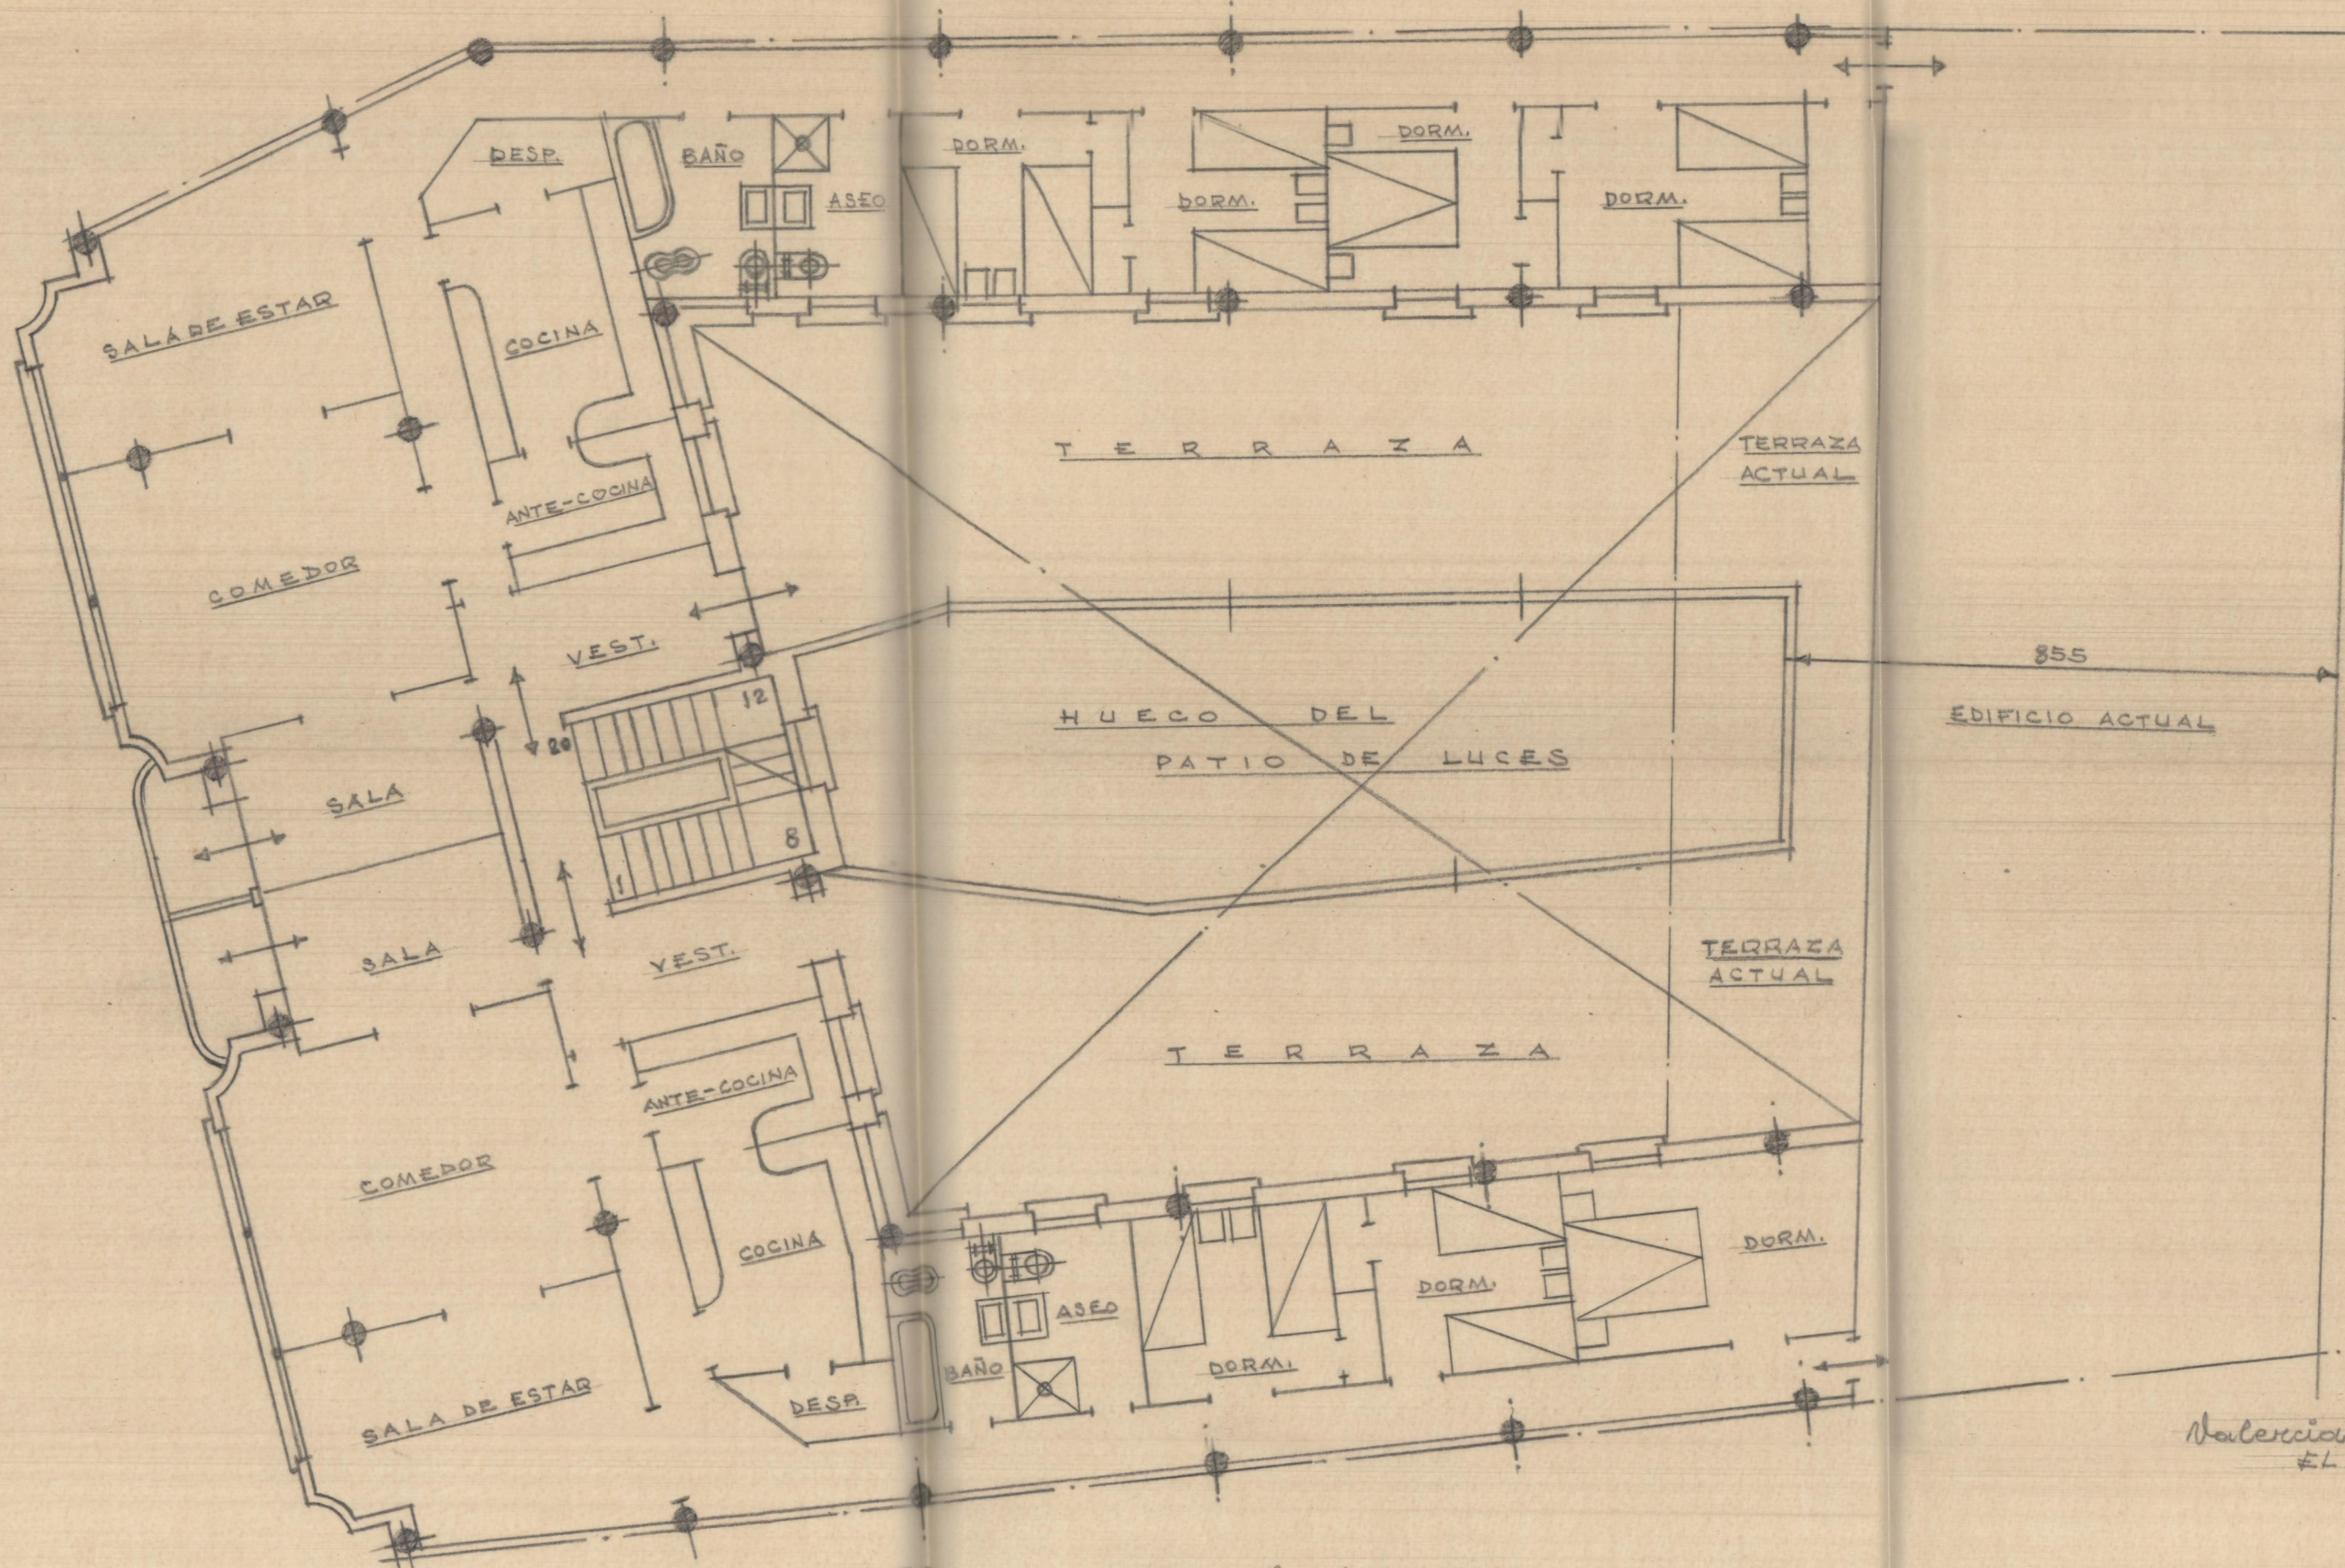

Planta piso primero


Valencia, Marzo 1952
EL ARQUITECTO

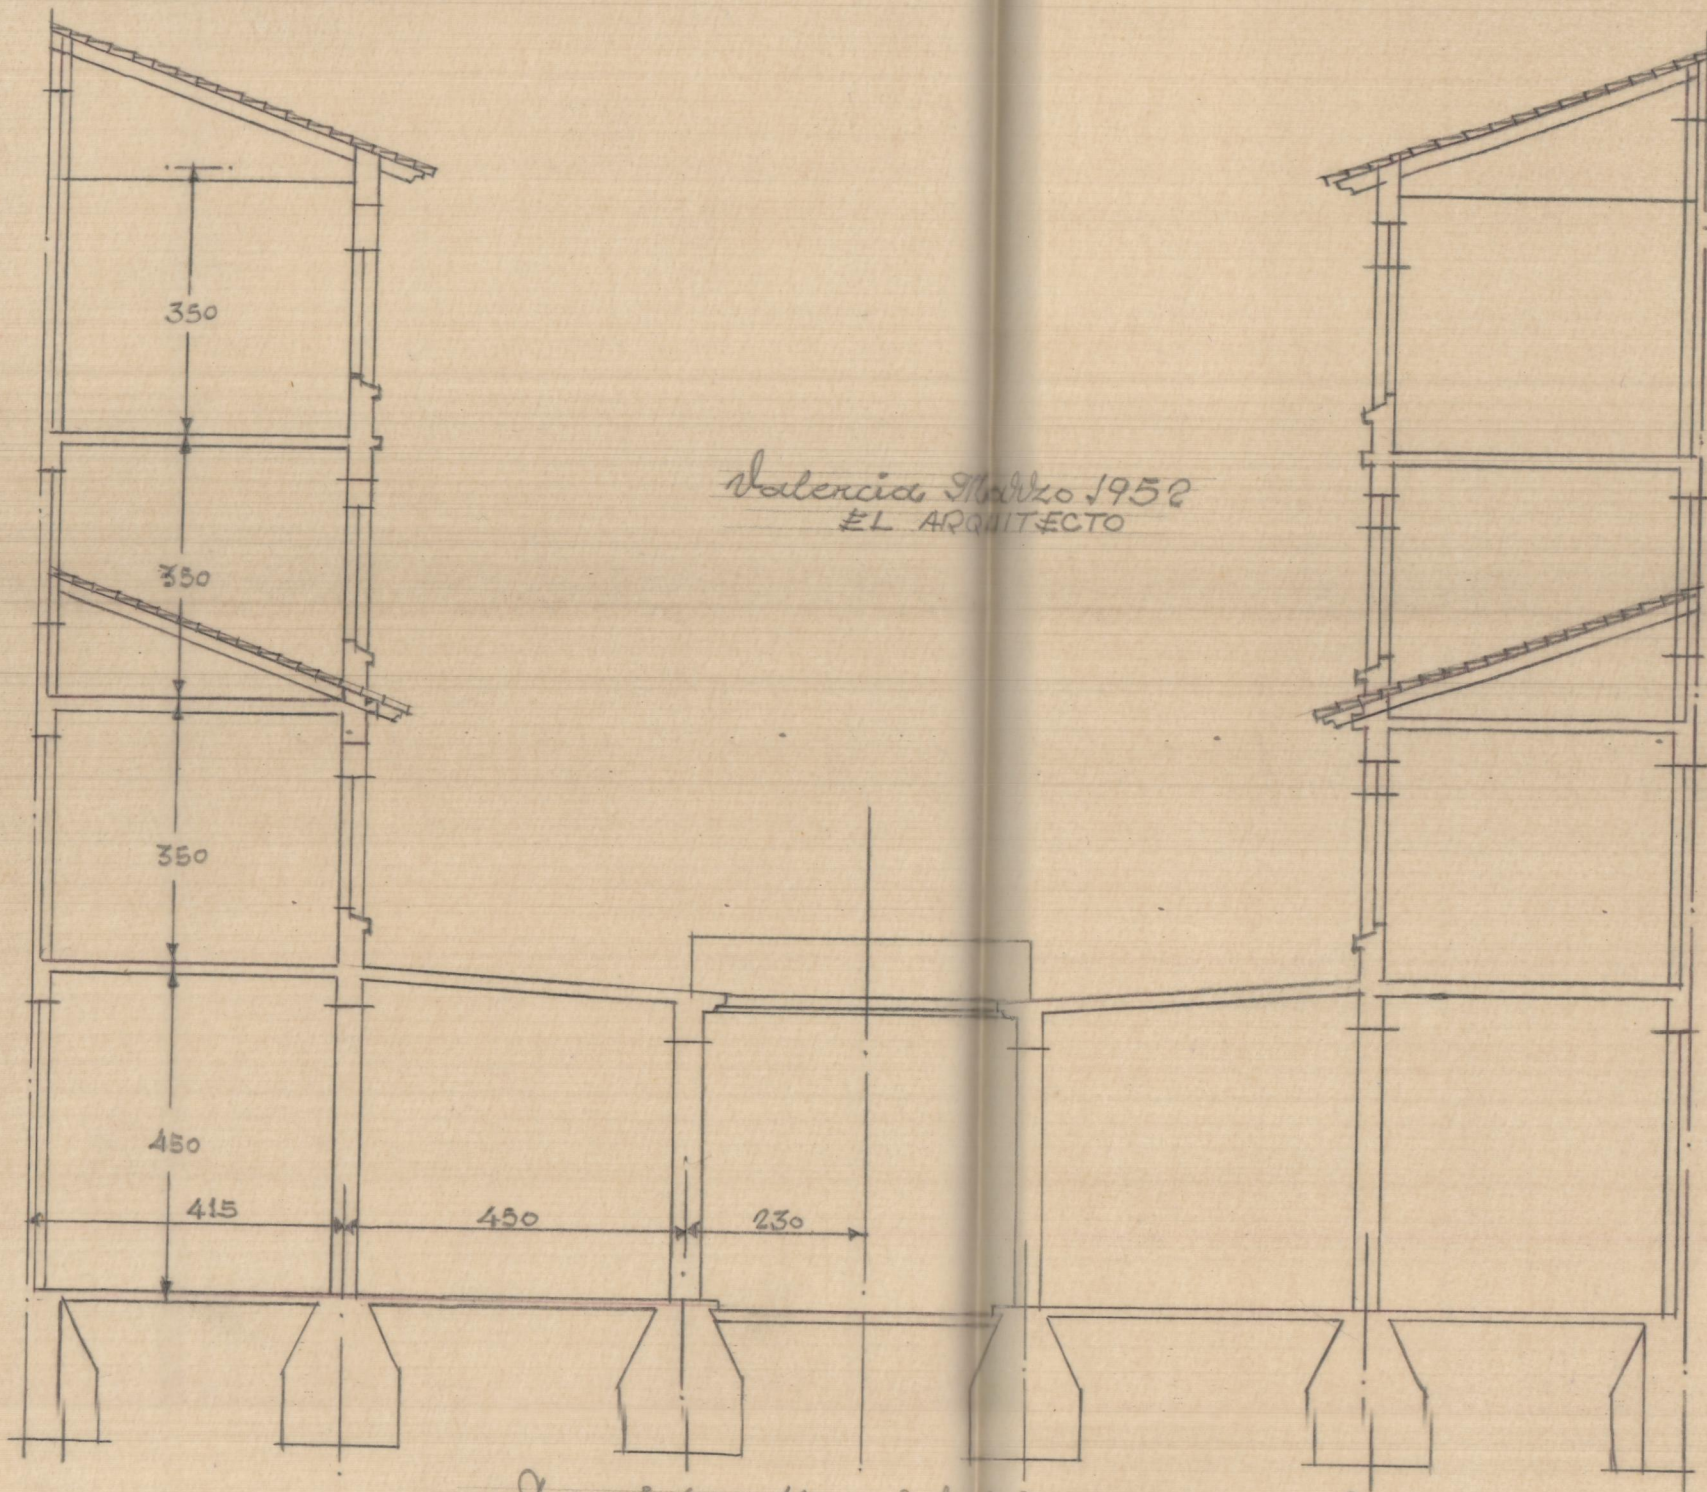


Valencia Marzo 1952
EL ARQUITECTO

Sección transversal por C.S.C.


Planta de las terrazas

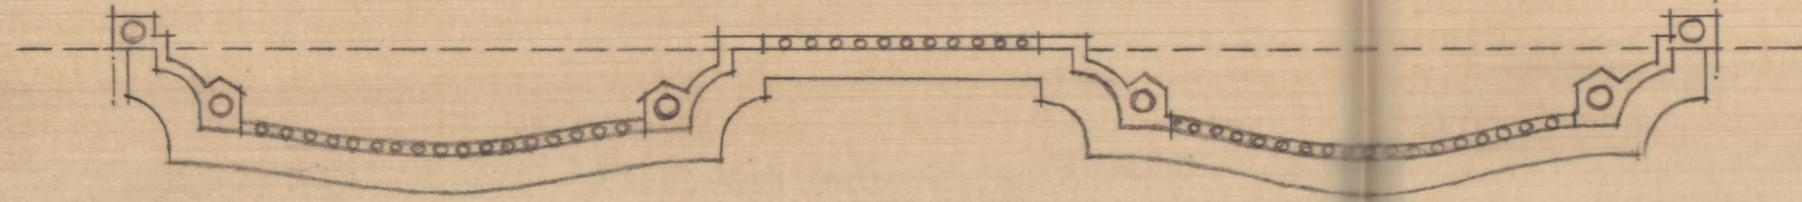



Planta tercera y cuarta

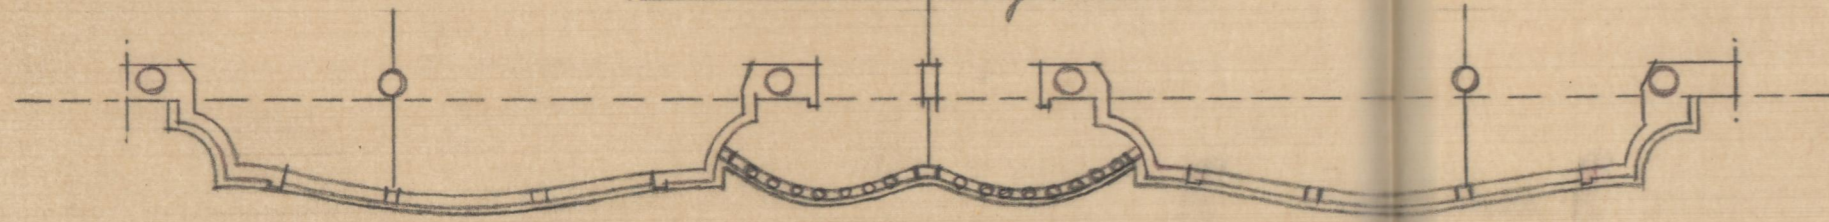

Planta segunda

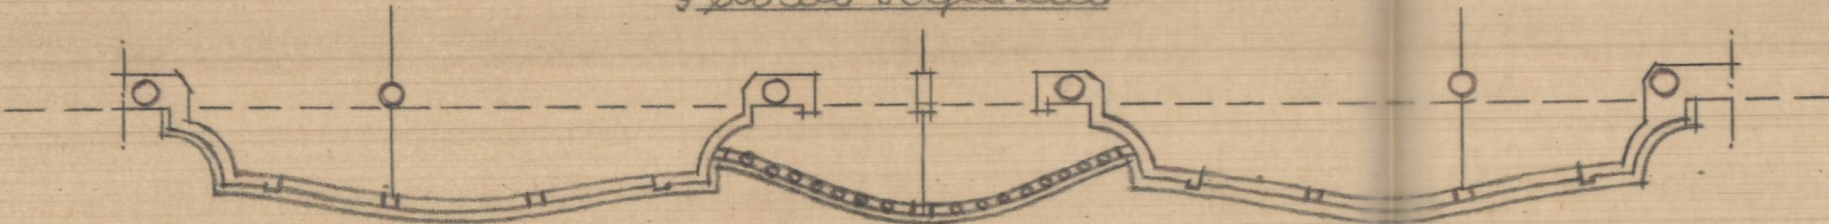

Vueles en fachada

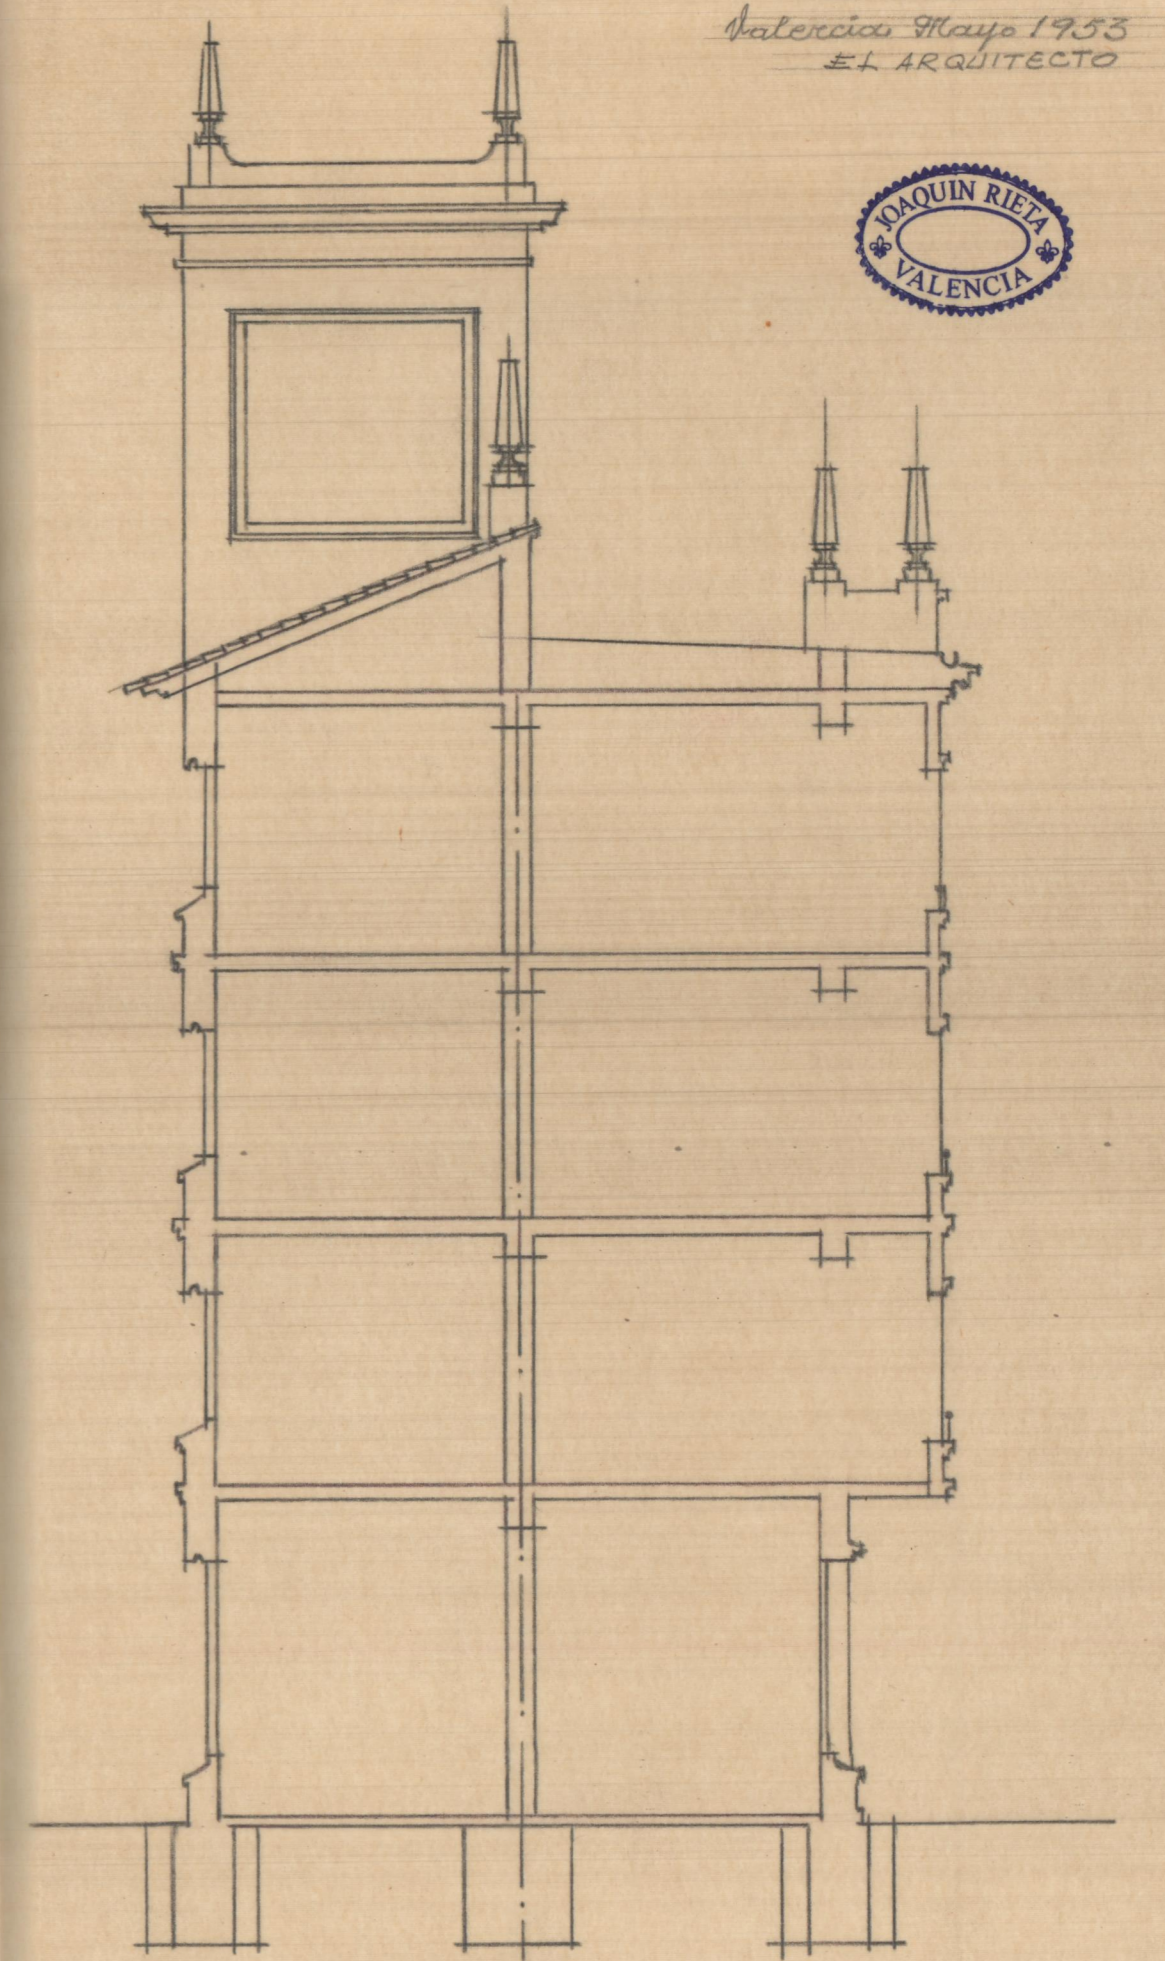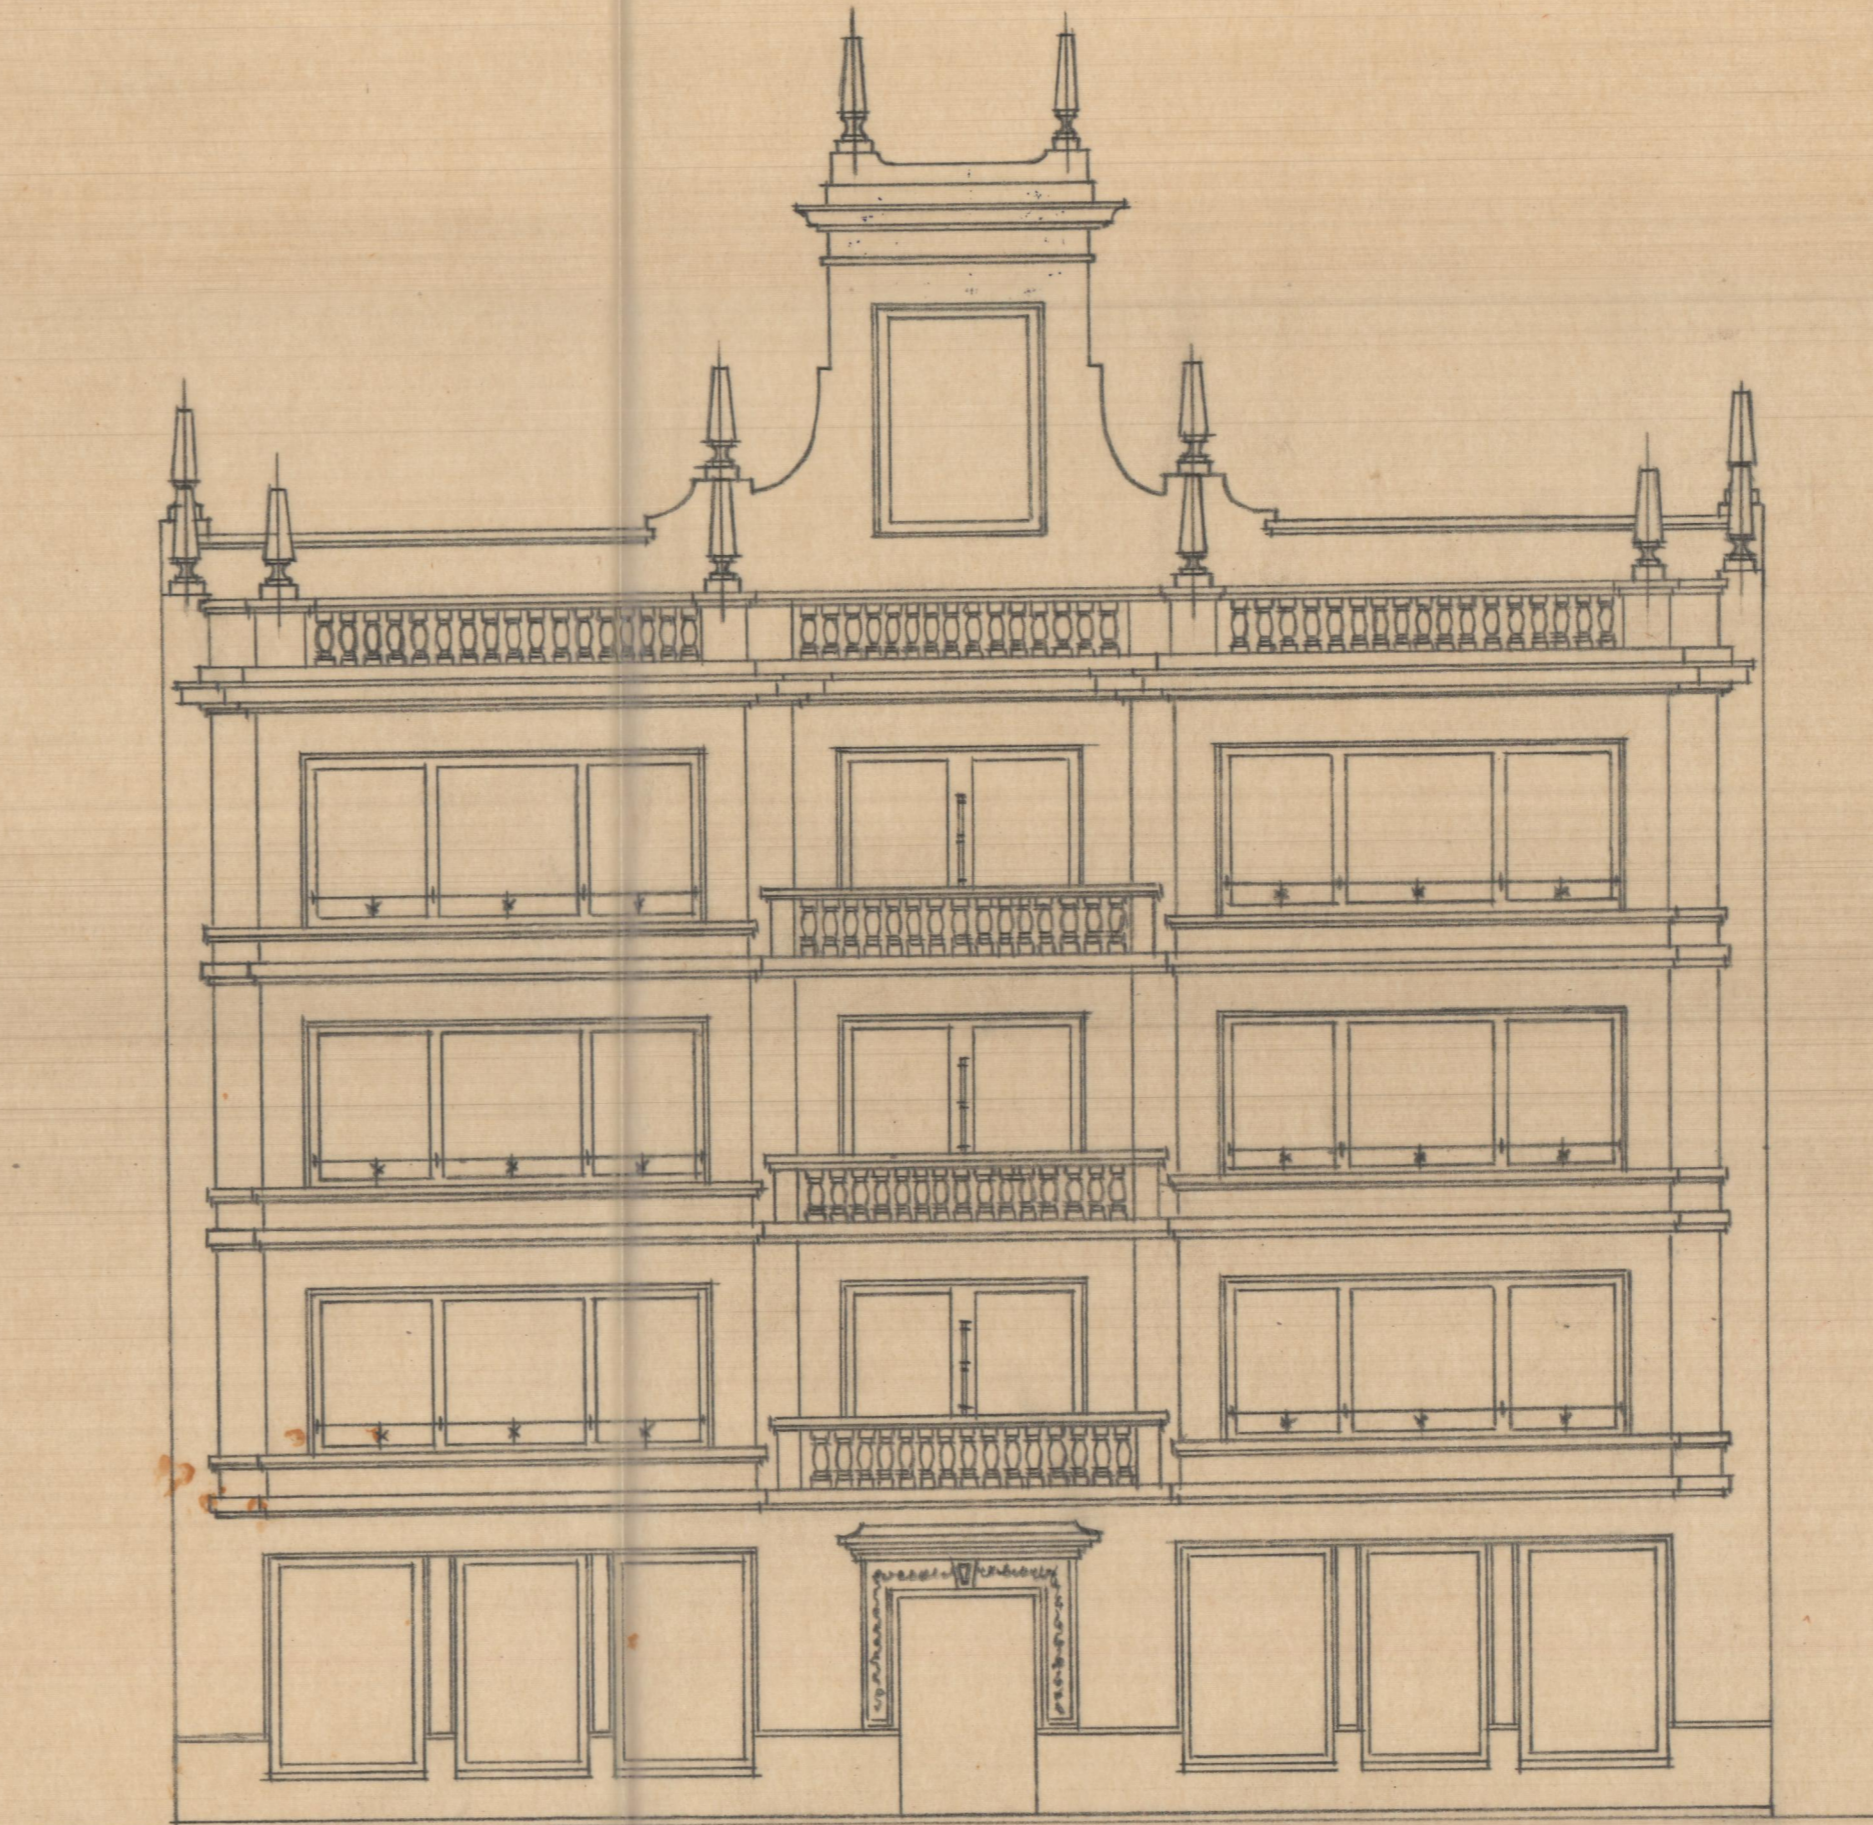

ESCALA = 1/2100
Valencia Mayo 1933
EL ARQUITECTO

