


General Parcel
of 59'08 m.
20'65 m.

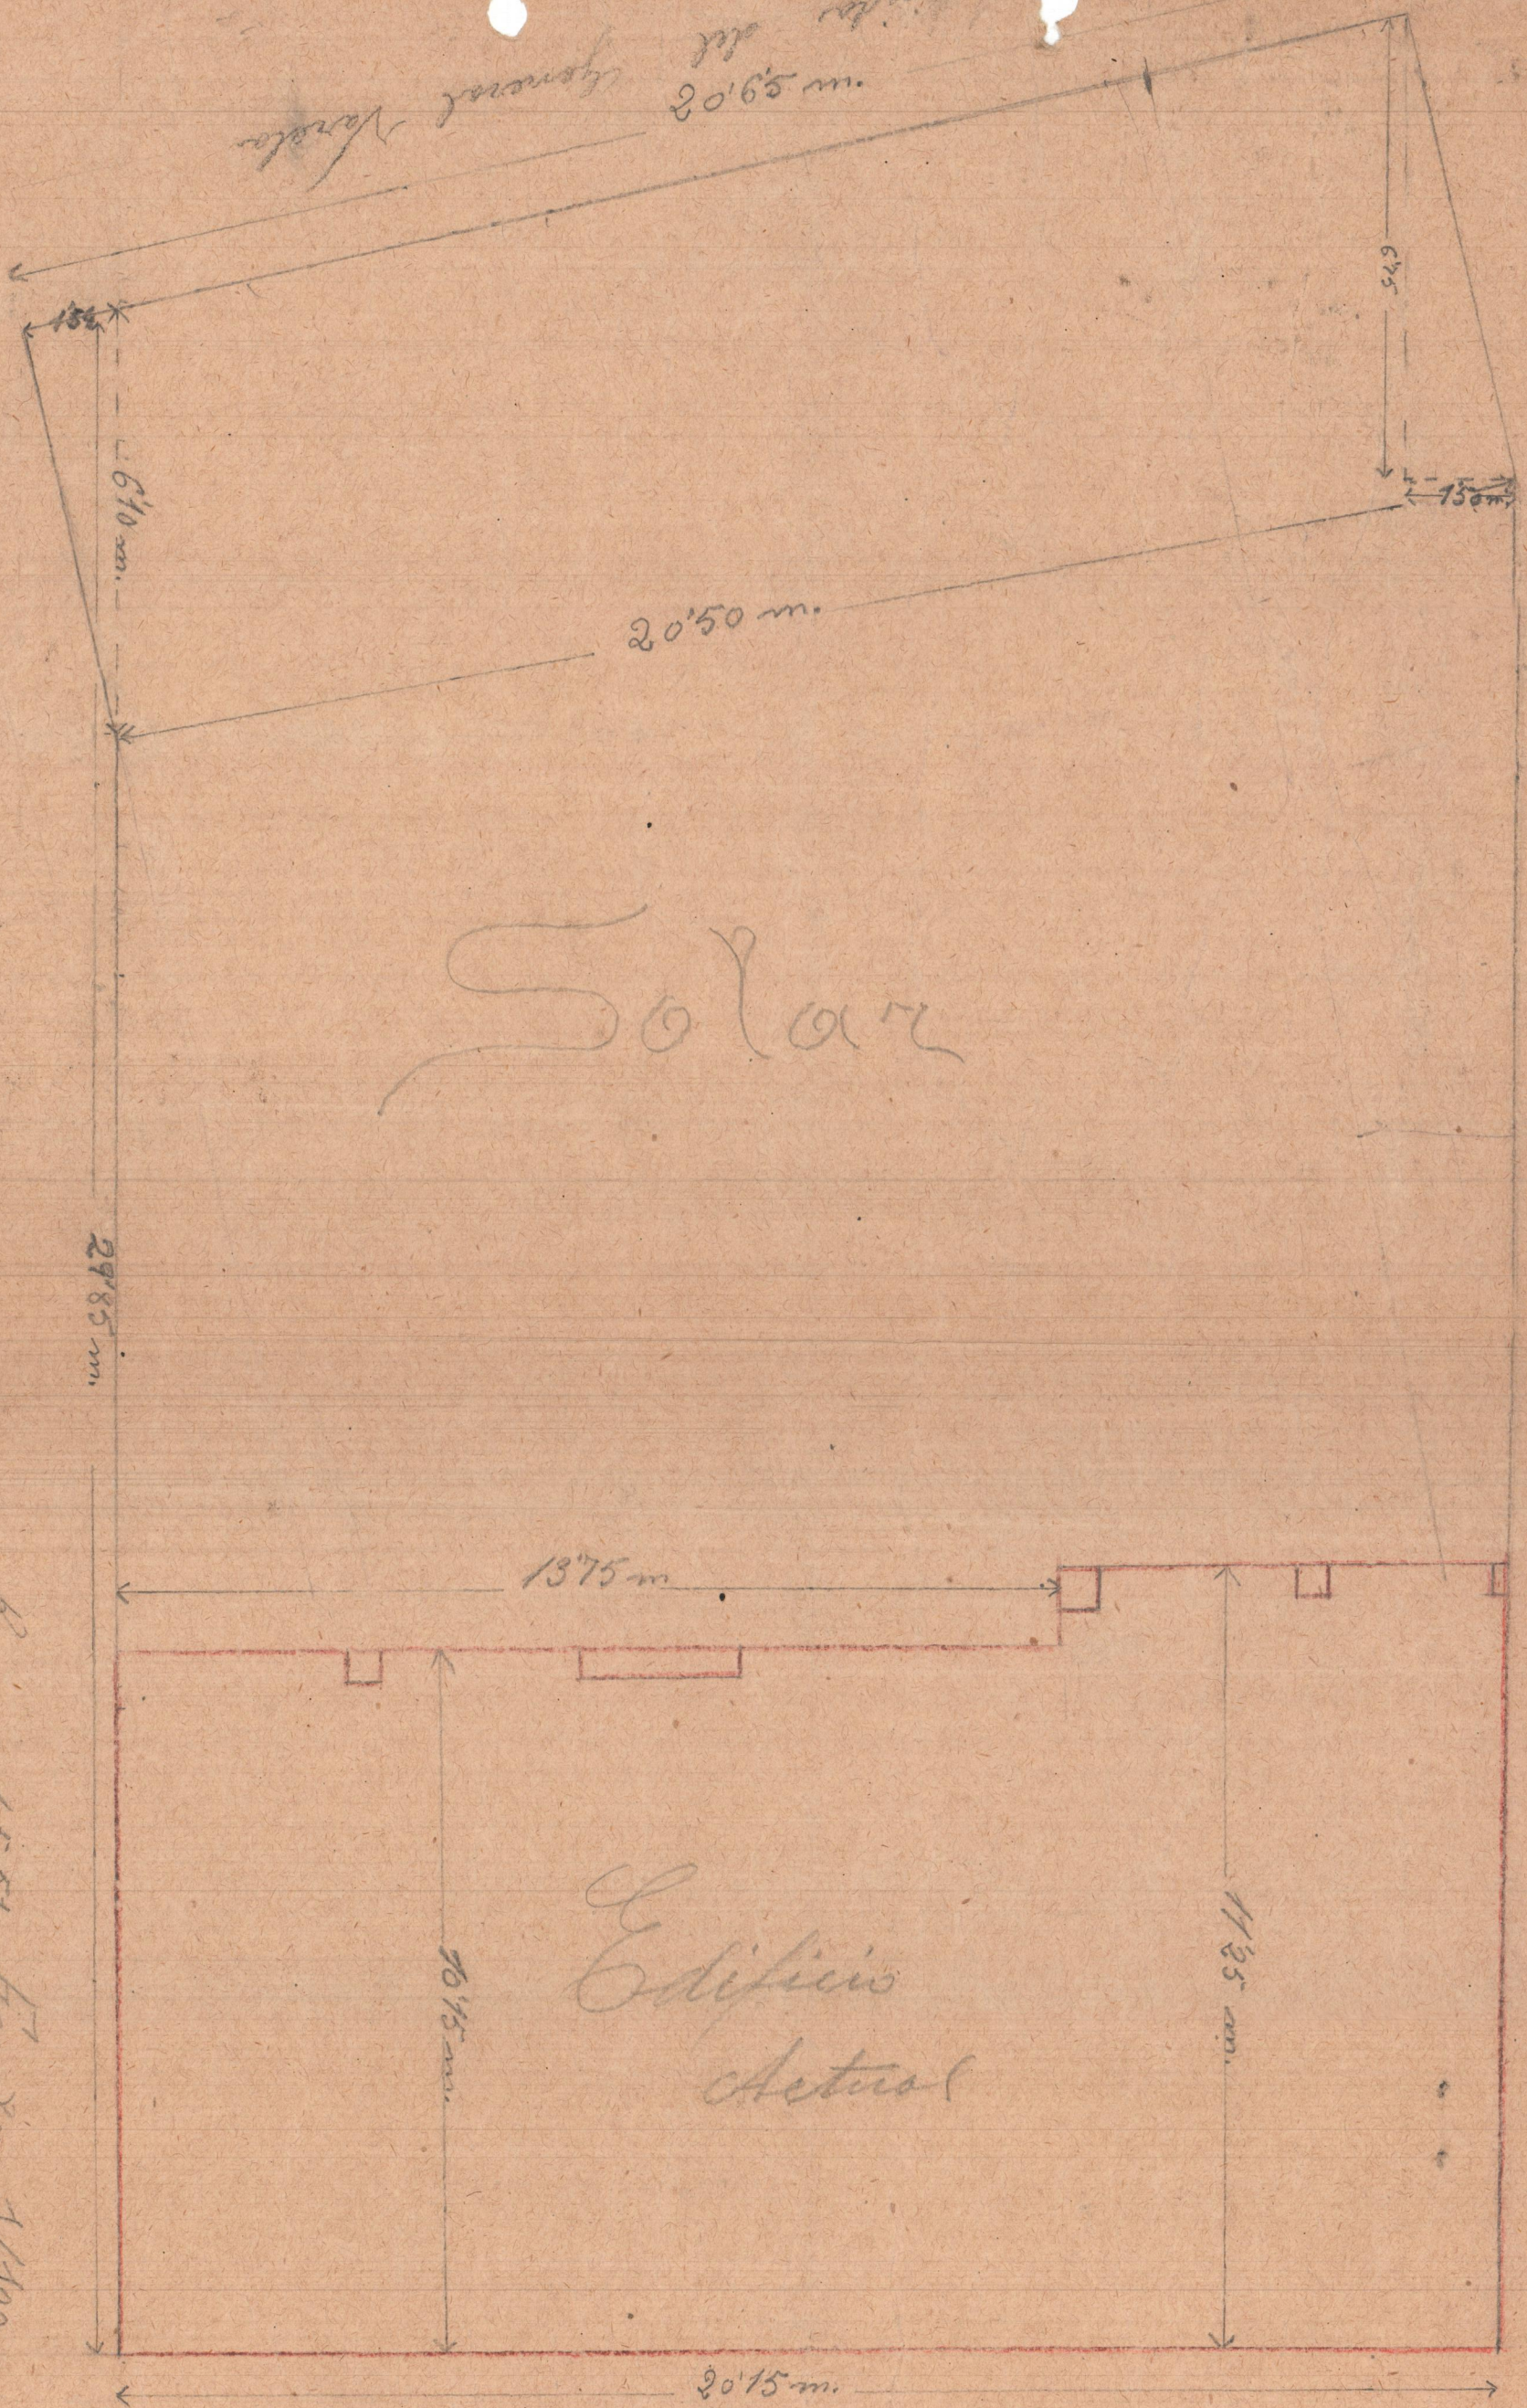

Solar

Edificio Actual

Regimen 1-5-51 Escorlar-2/200

Calle de San Agustín

Regimen de un edificio y solar propiedad de los
Dios. Dn. Juanjo Martin y Dn. Nicolas Gonzalez
retirados en las calles de Escorlar y avenida del General Varela en Regimen