



PROYECTO de un edificio en REQUENA

Plantas de entramados, pilares, jácenas y placas de piso.
ESCALA=1:100


Valencia, Enero 1948
EL ARQUITECTO

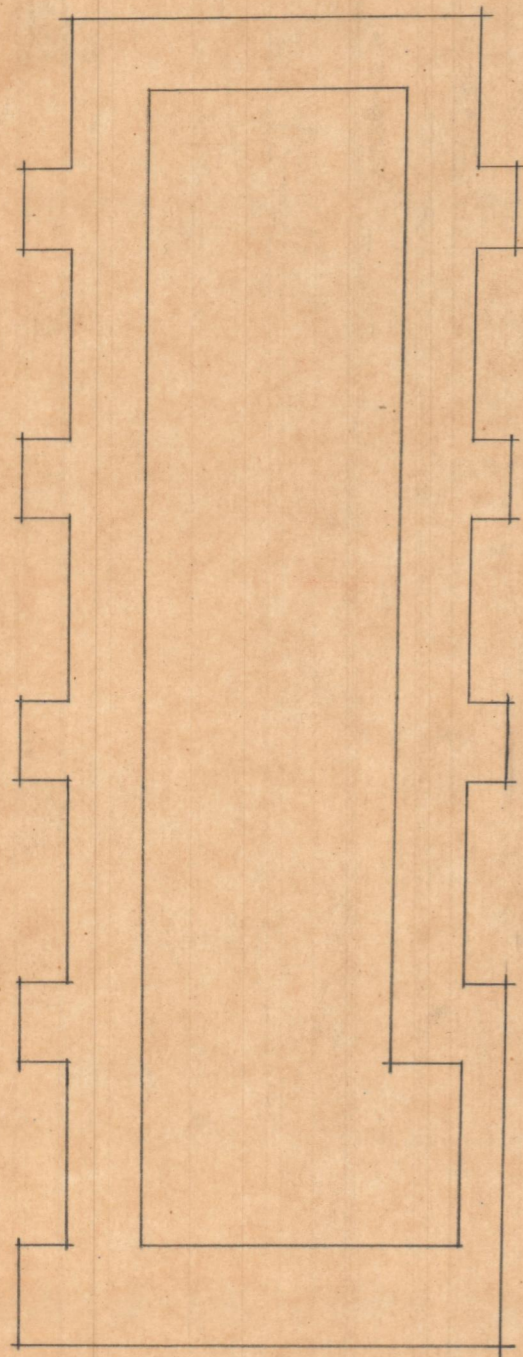


Cimientos

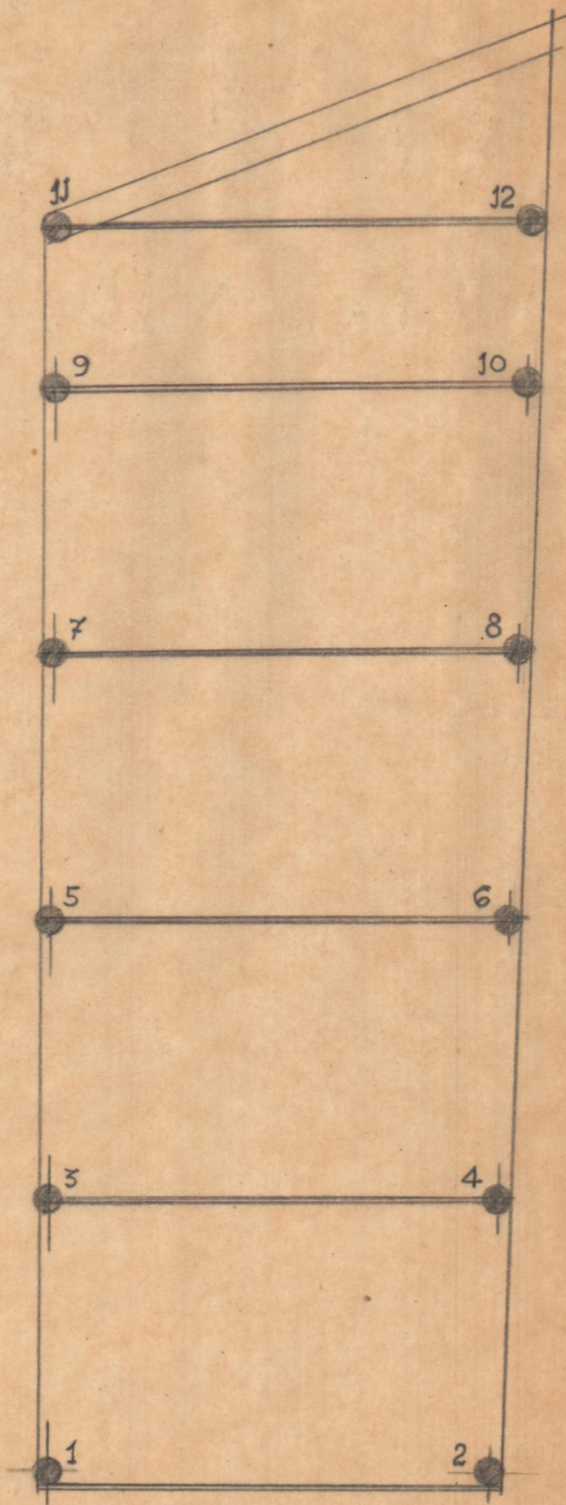

Planta baja

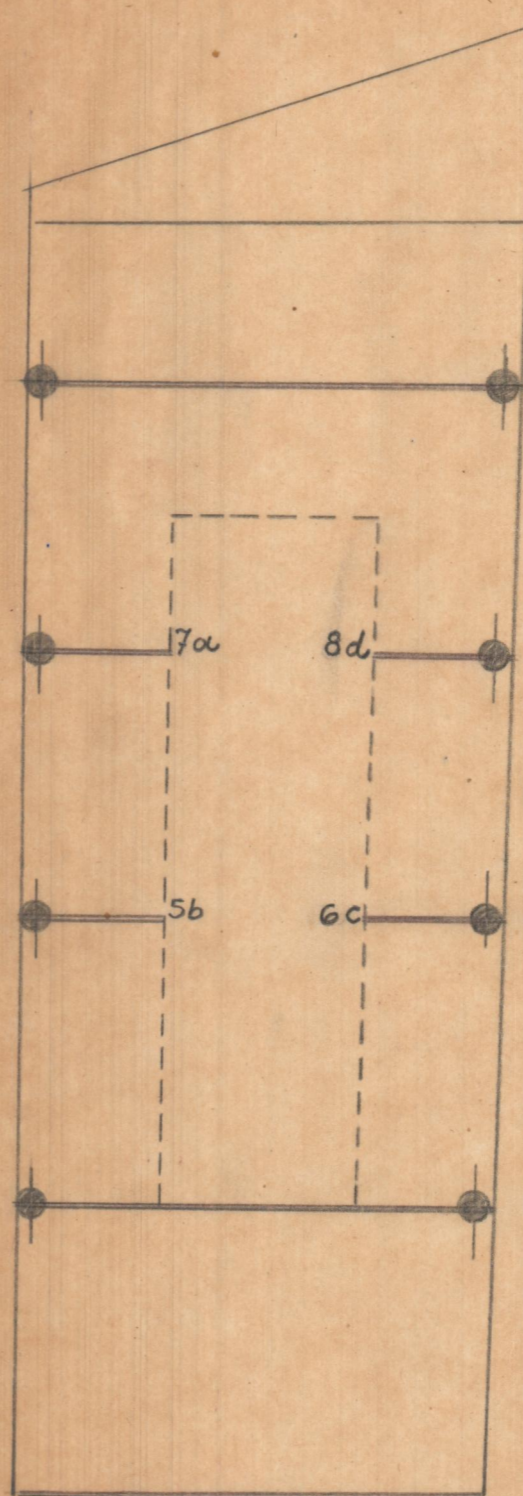

Planta de naya

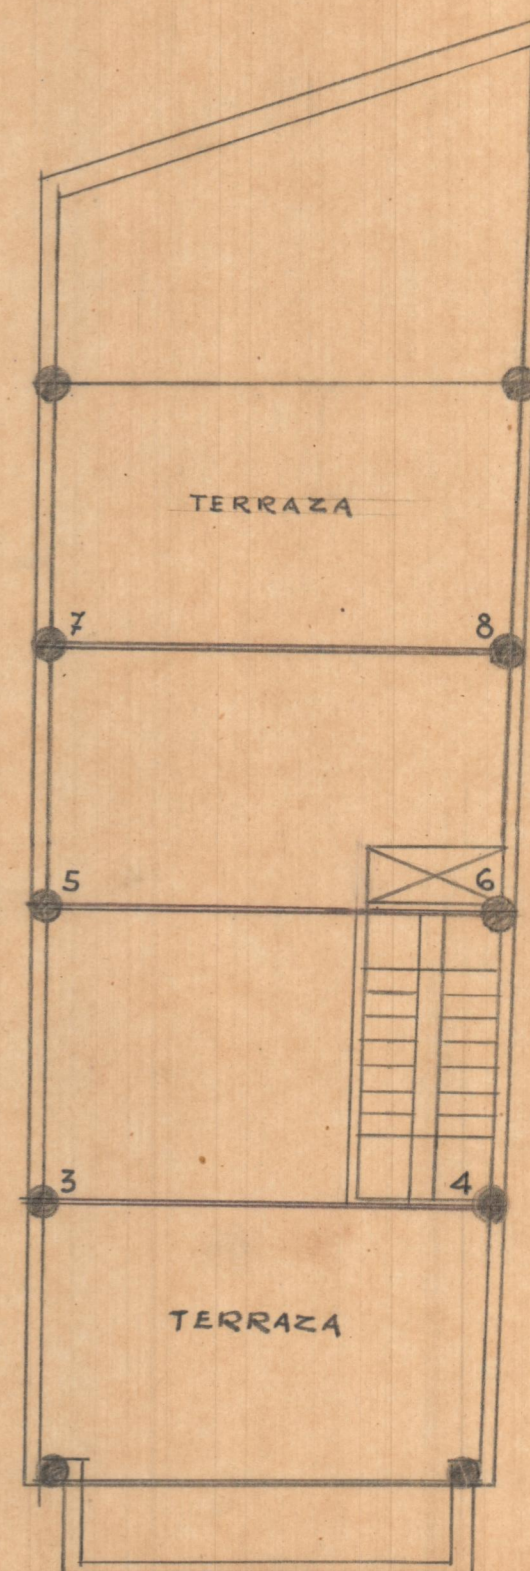

Planta ático