





Ligamientos

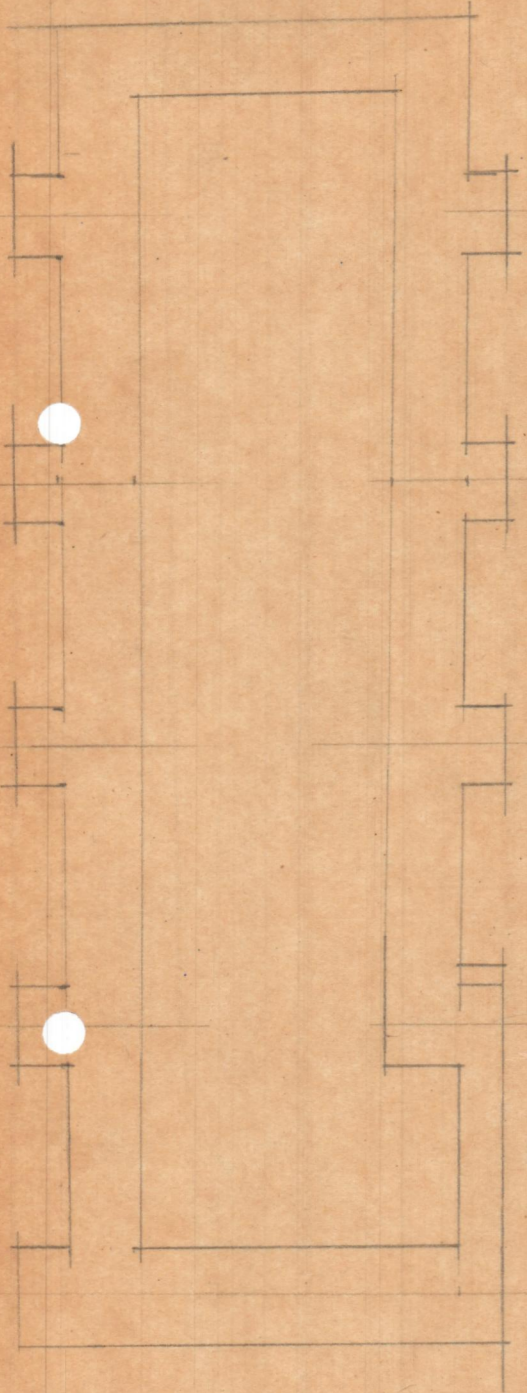


Entramados puros

Planta baja

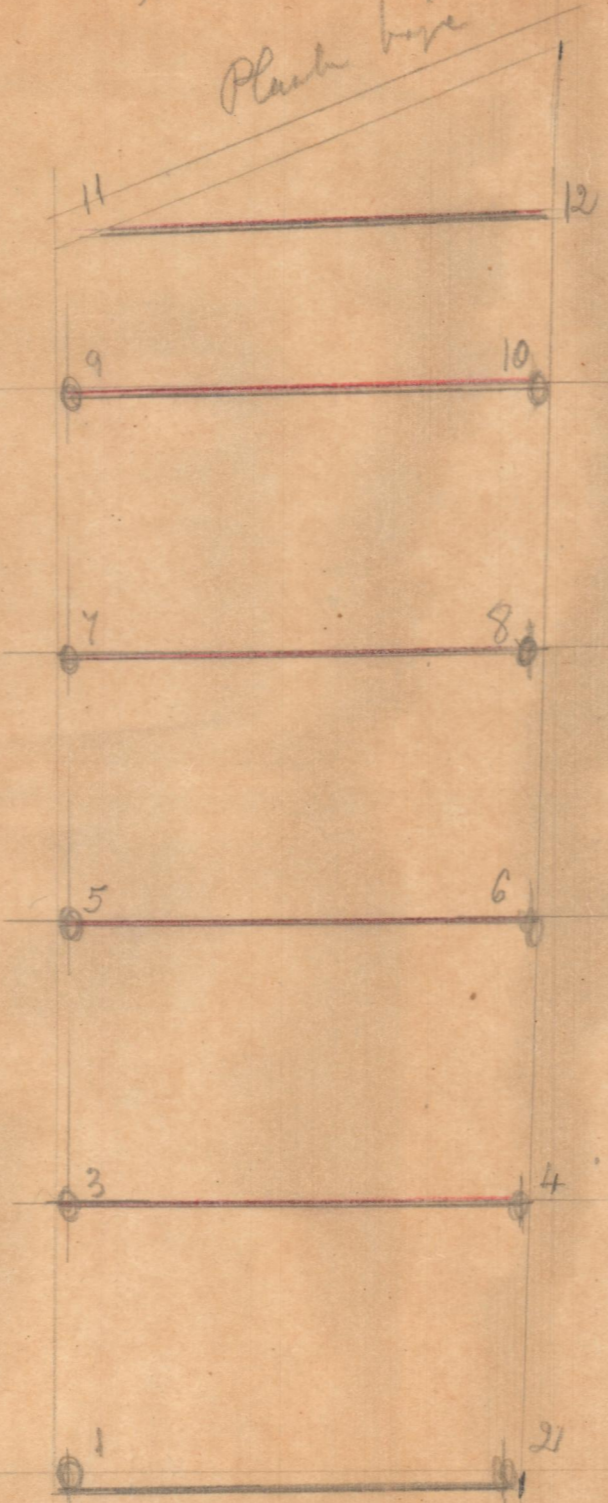


plataforma

Planta de naves

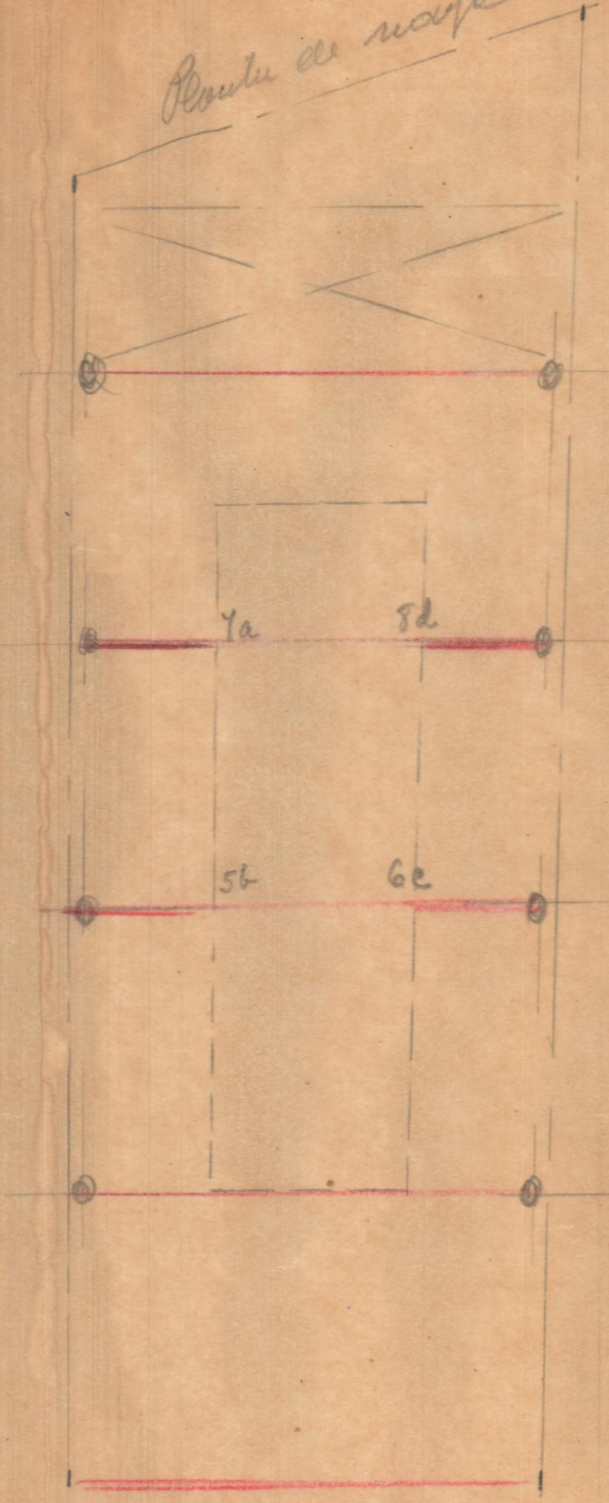

Planta ático

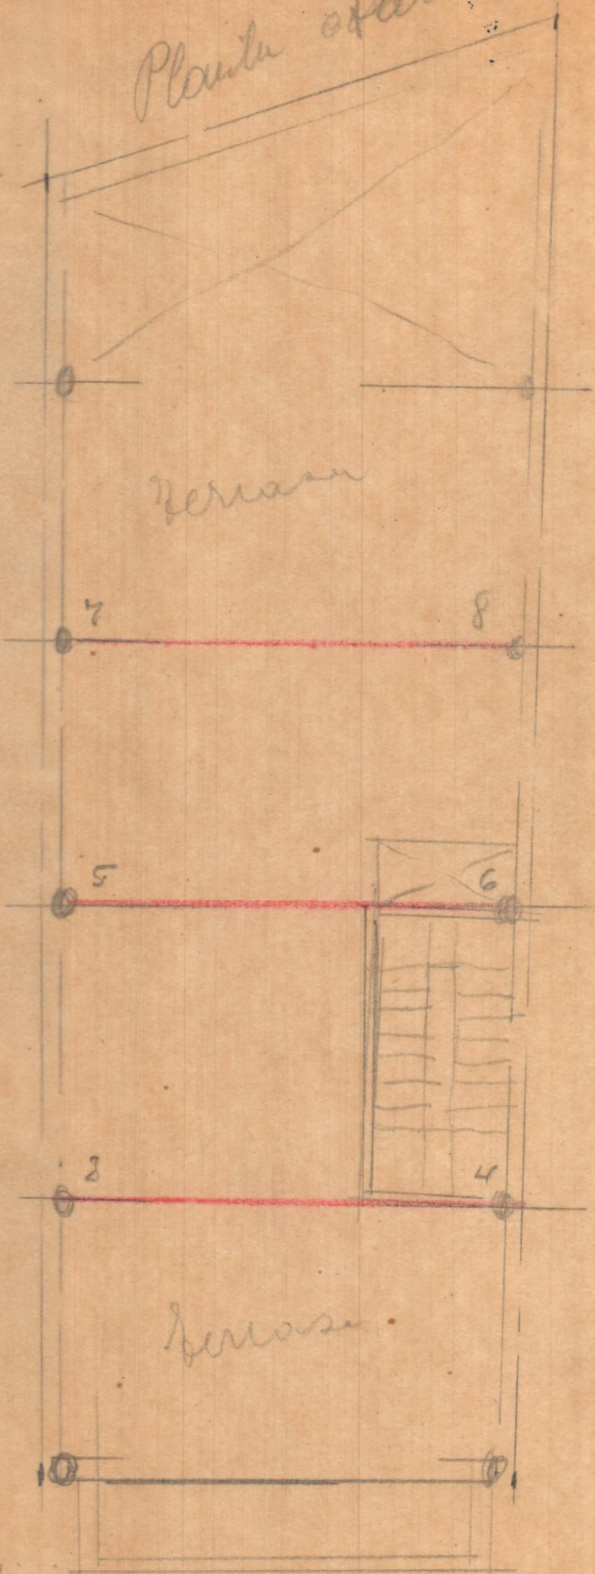

terrazas

terrazas

E 1/100

Proyecto de un edificio en Oropurra

Valencia 1948