


Entramado, pilares, falcera y placas de piso y cubierta, plantas 2ª y 3ª

PROYECTO de EDIFICIO  
 para ALMACEN y VIVIENDA en  
UTIEL  
 ESCALA = 1/100

Valencia Noviembre 1917  
 EL ARQUITECTO

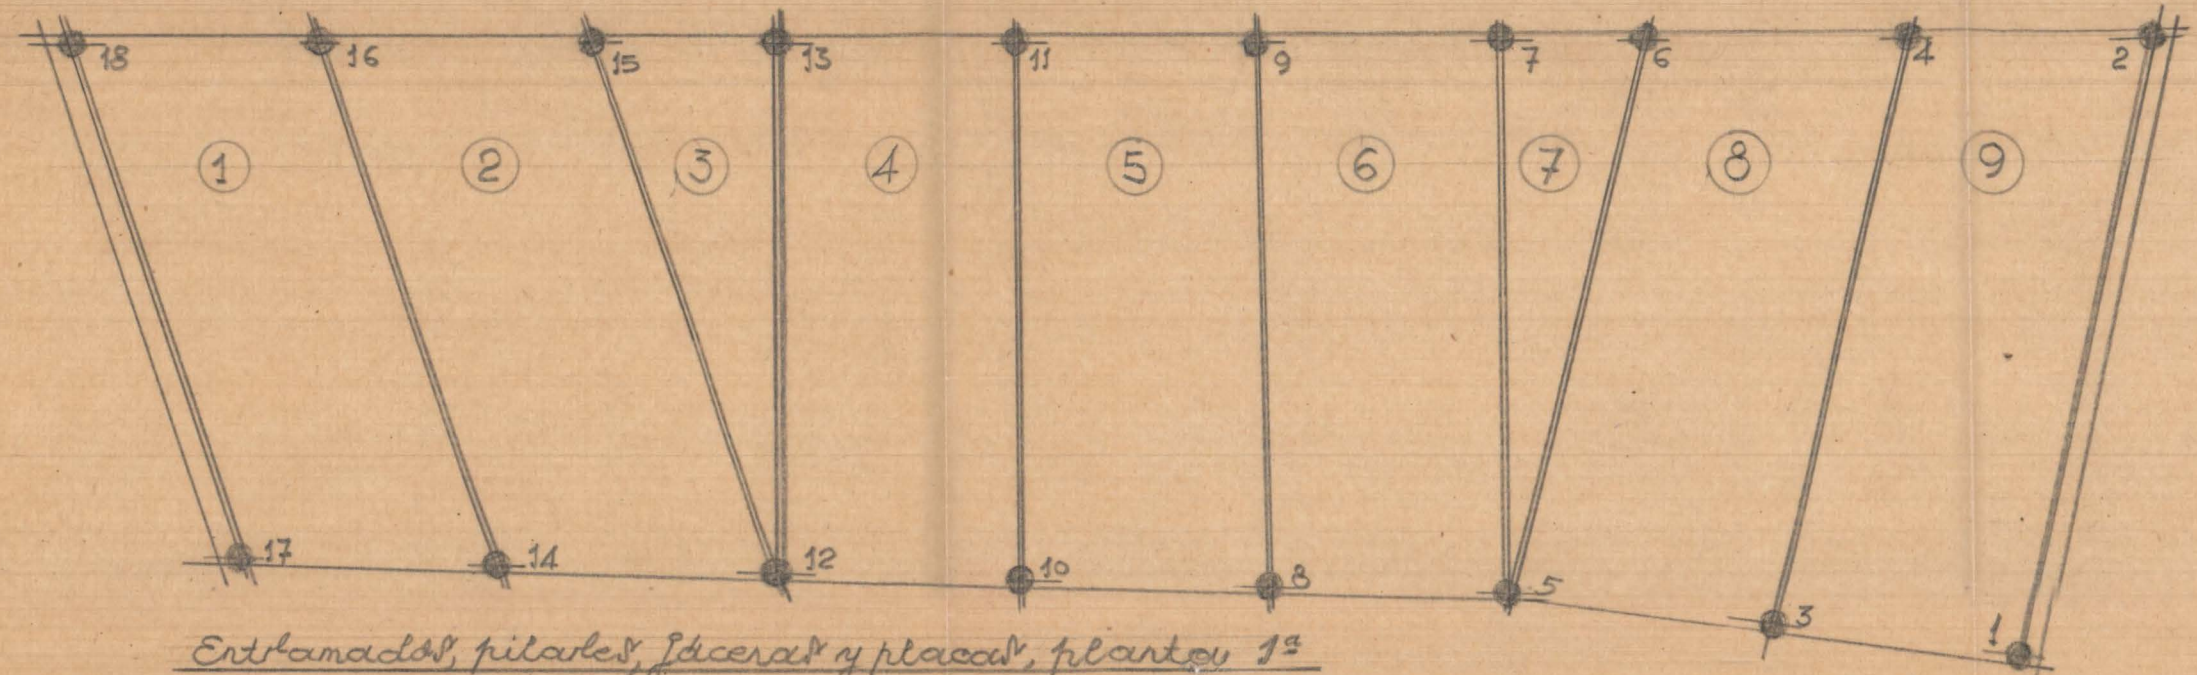

Entramado, pilares, falcera y placas, planta 1ª