




Torre de agua
ESCALA = 1:100

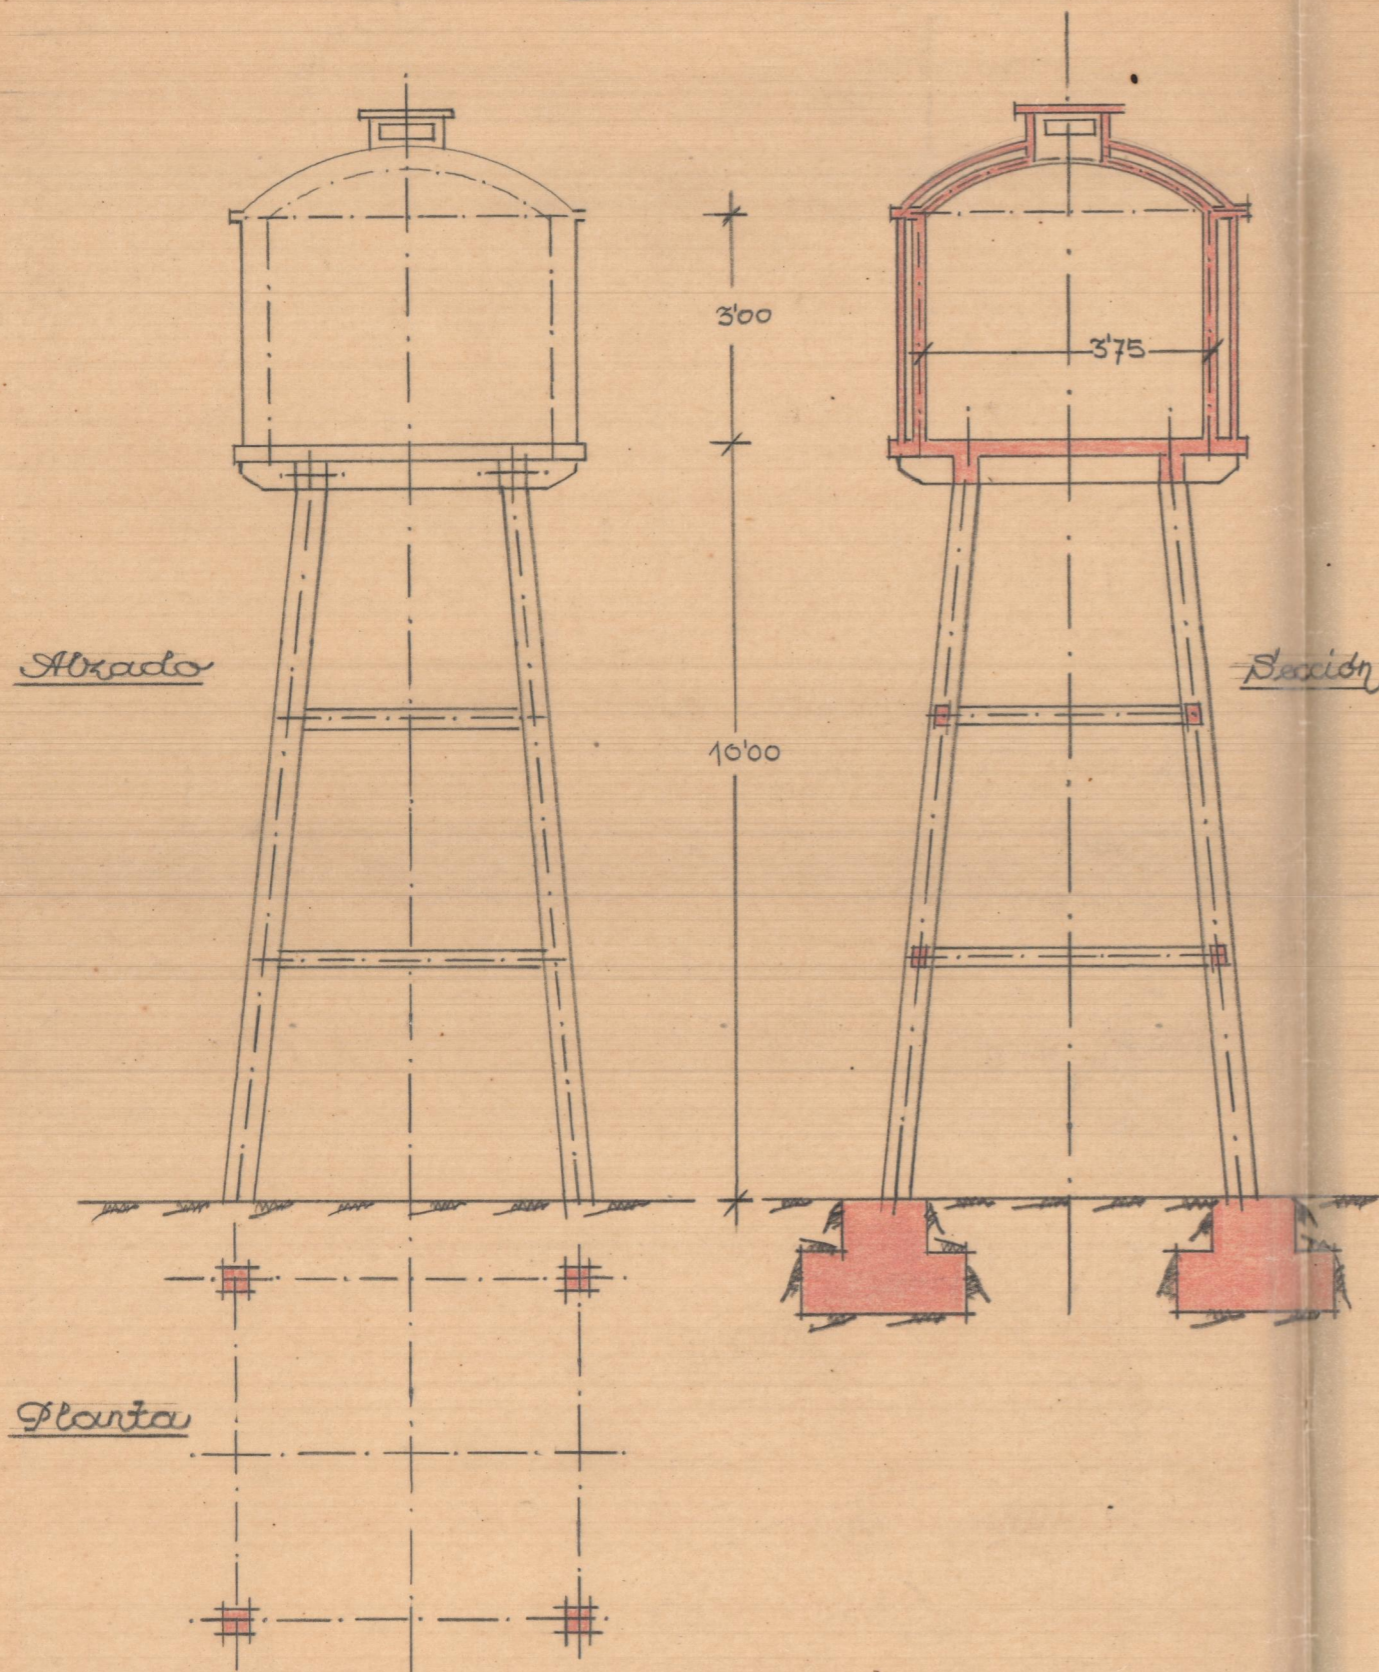

Tuberías para agua potable.
ESCALA = 1:10

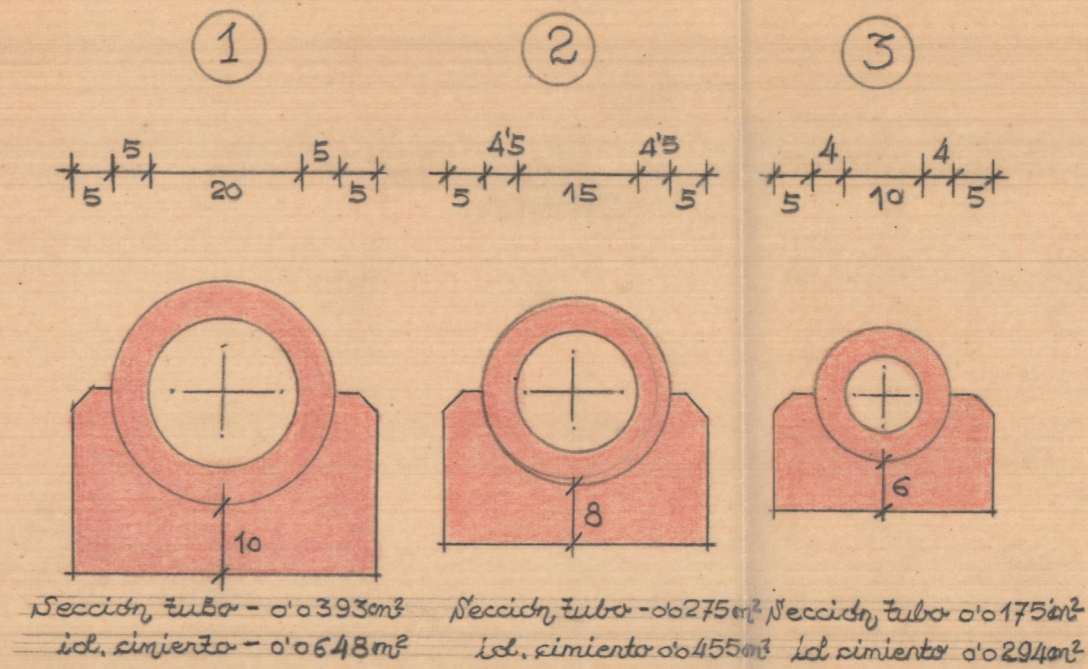

Tubería para riego
ESCALA = 1:10

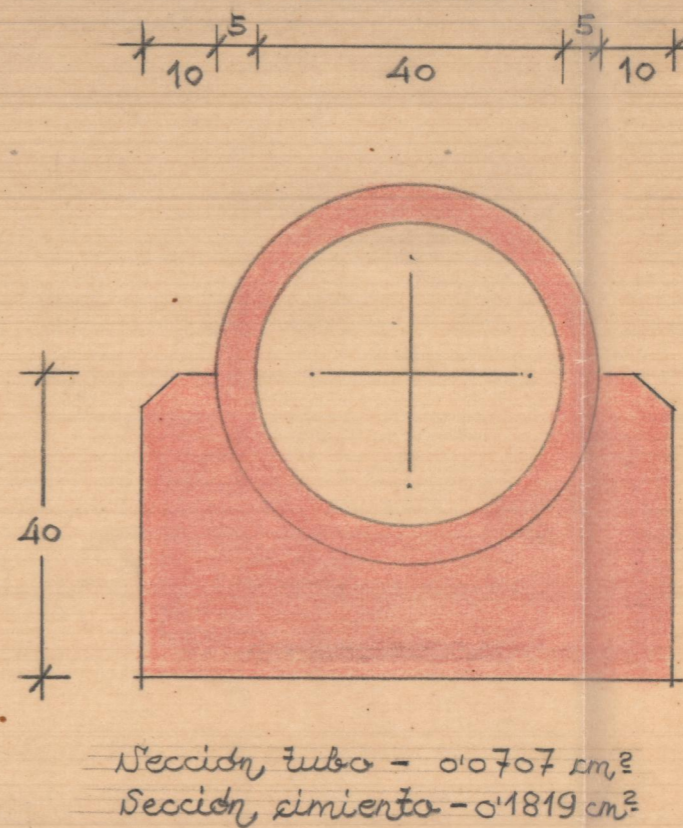

Valencia 17 Enero 1947
 EL ARQUITECTO

