


PLANTA DE CIMIENTOS



PLANTA DE PILARES Y ENTAMADO

Valencia 16 Noviembre 1946  
EL ARQUITECTO

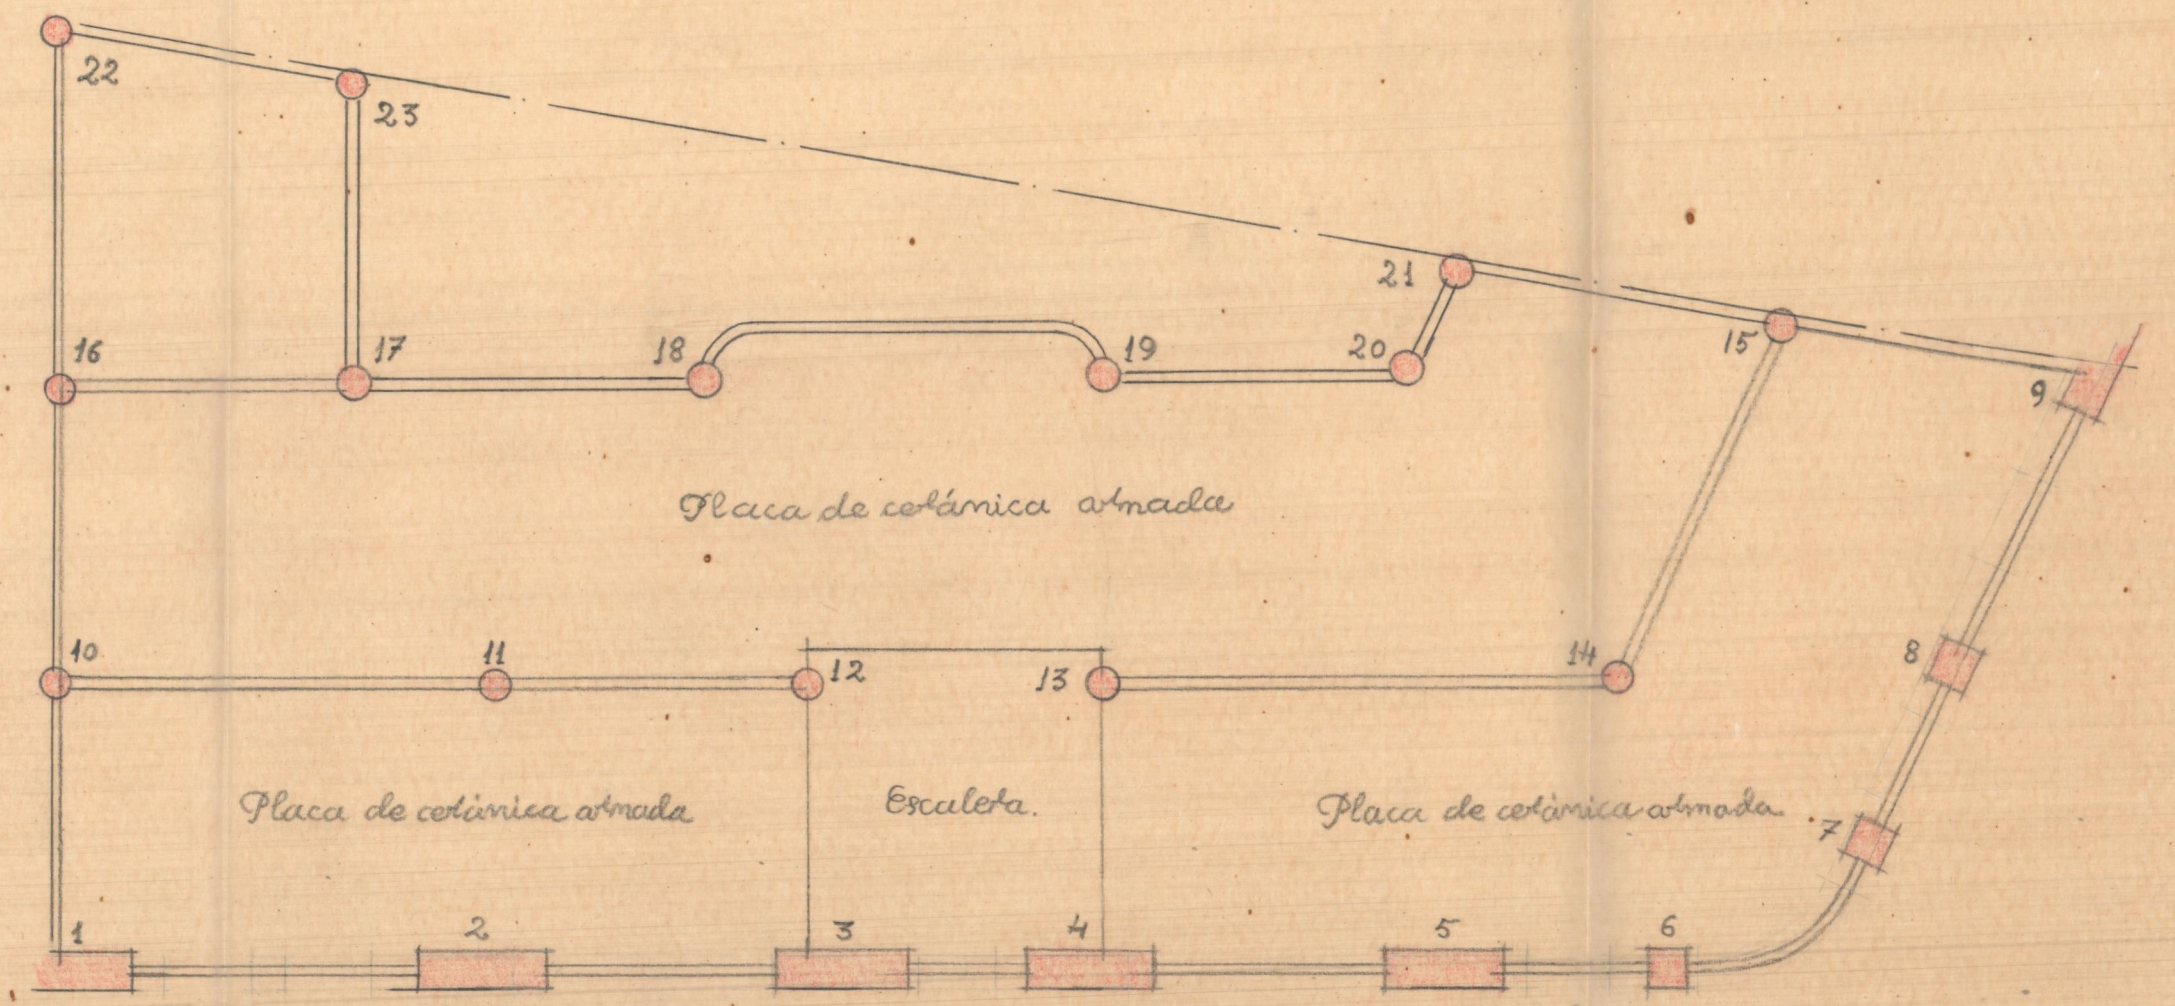