




ESCALA=1:10  
Valencia Diciembre 19  
EL ARQUITECTO

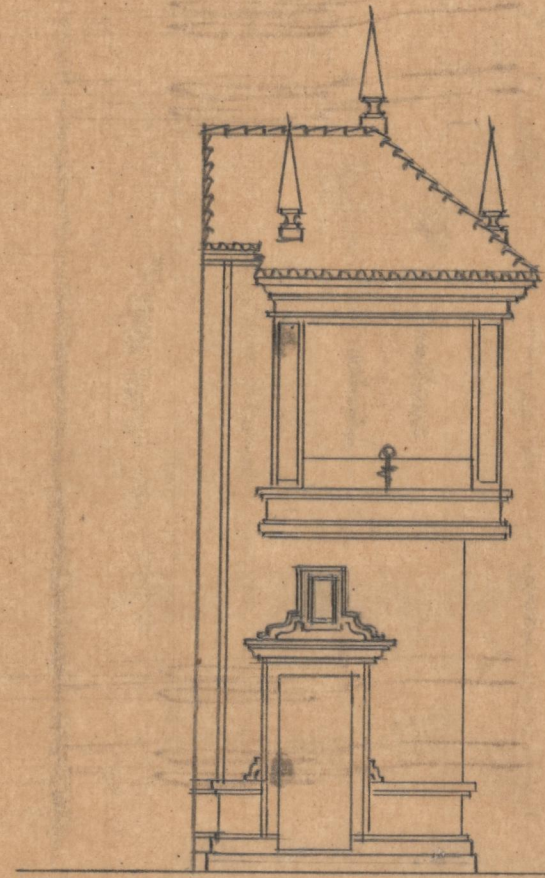


Fachada a Calle 18 Julio

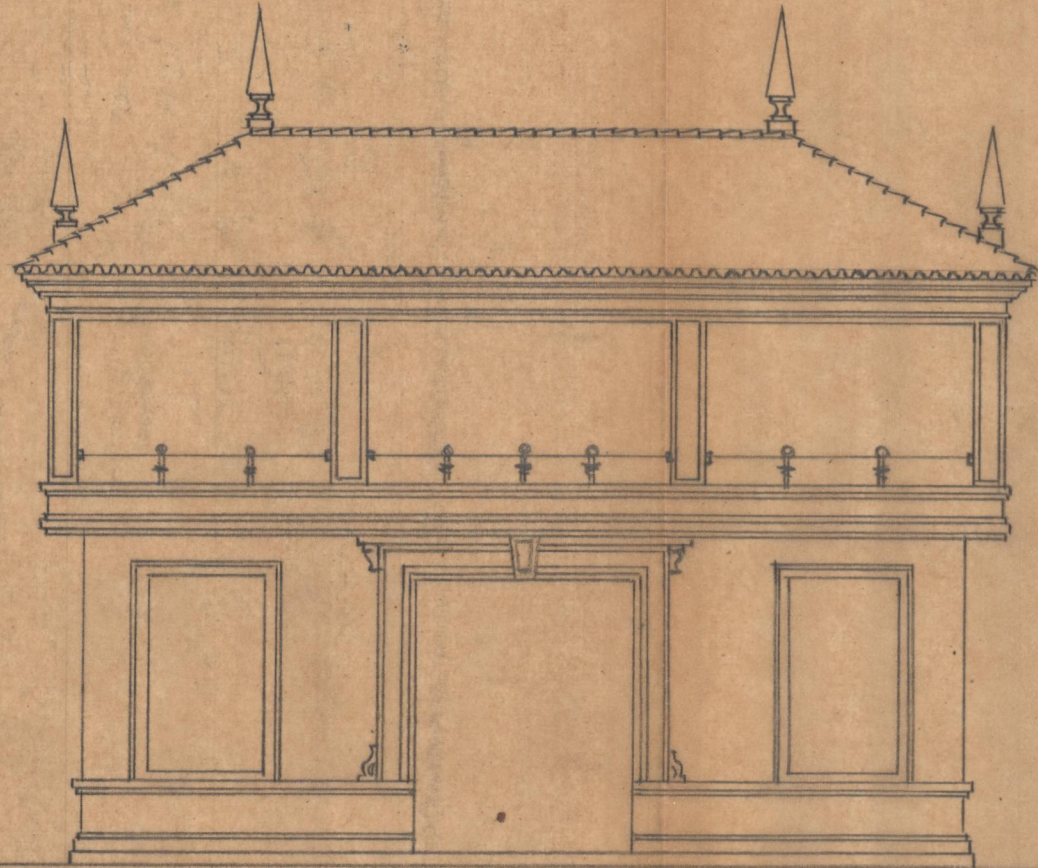

Choflan

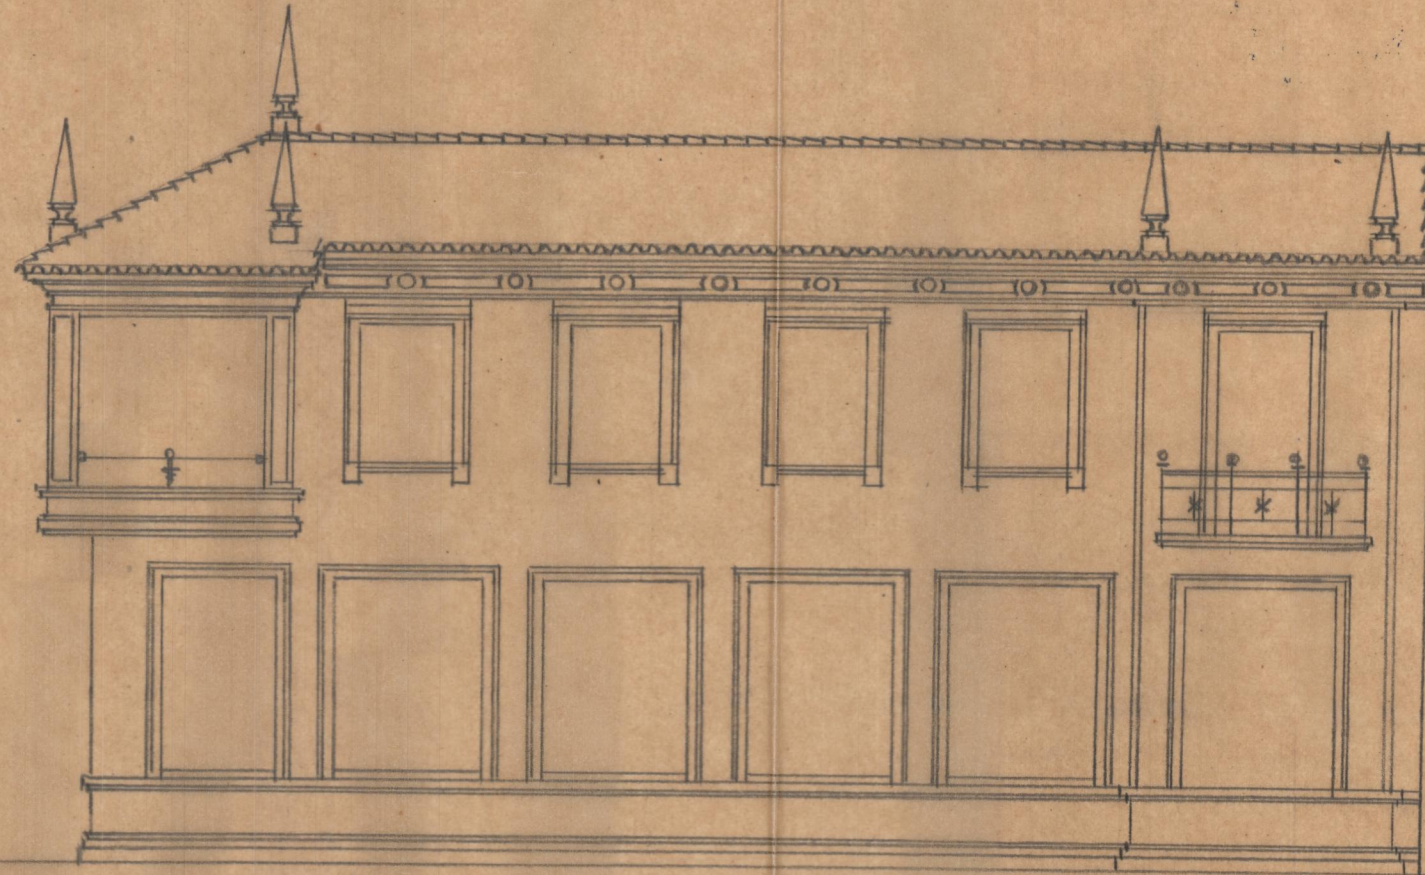

Fachada al Camino de Chiribella

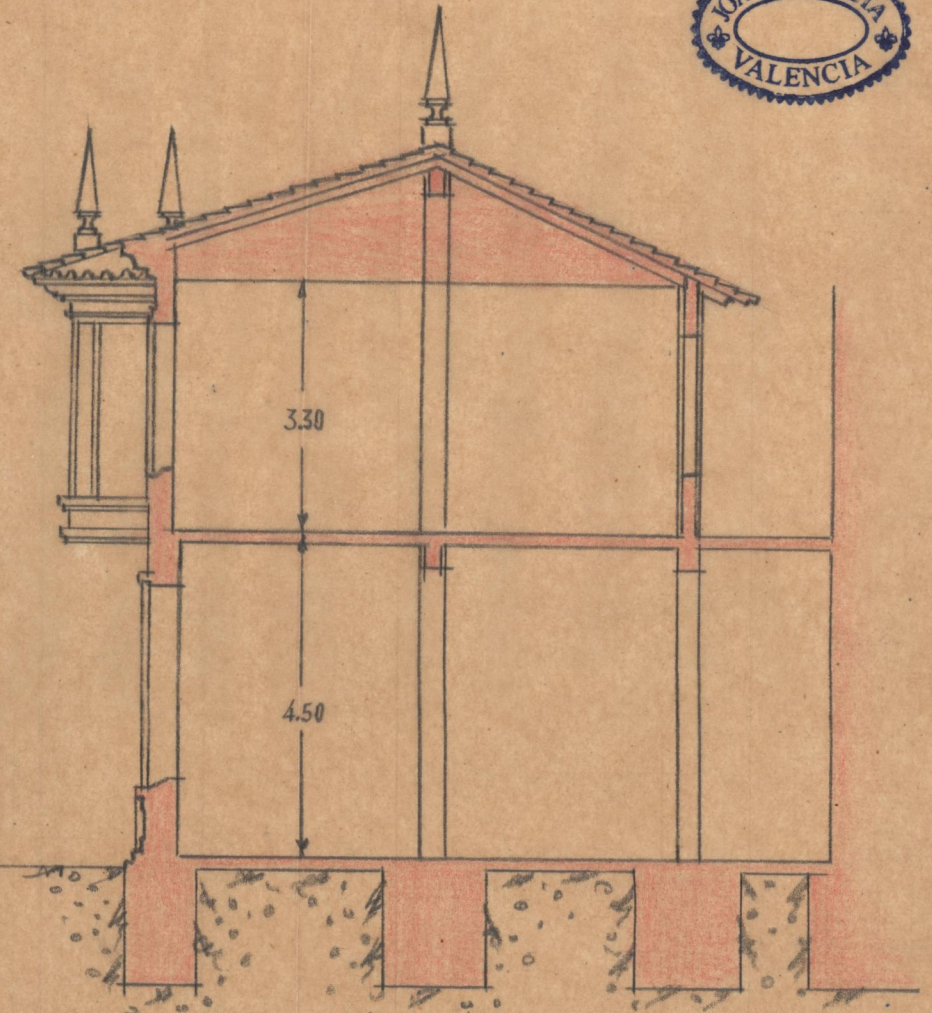

Sección A-B