



Planta entramado piso

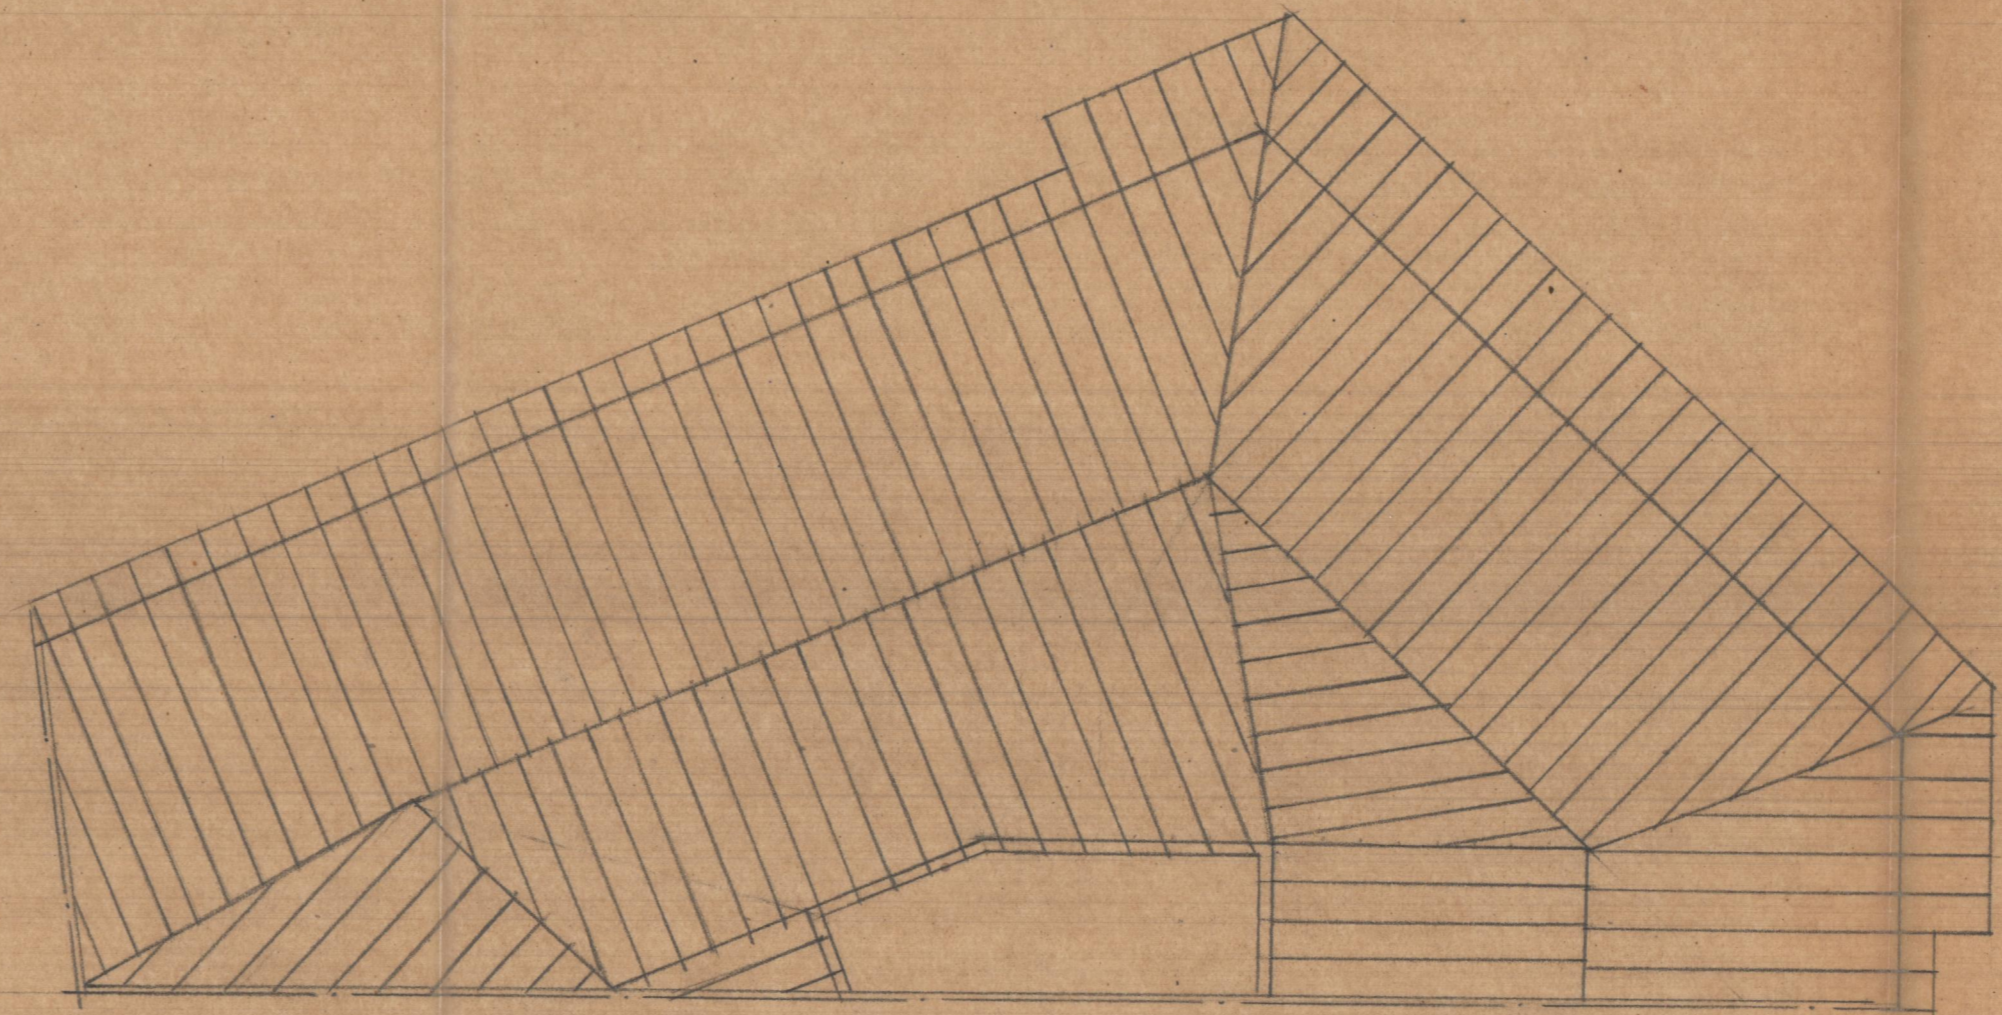

Entramado de cubierta

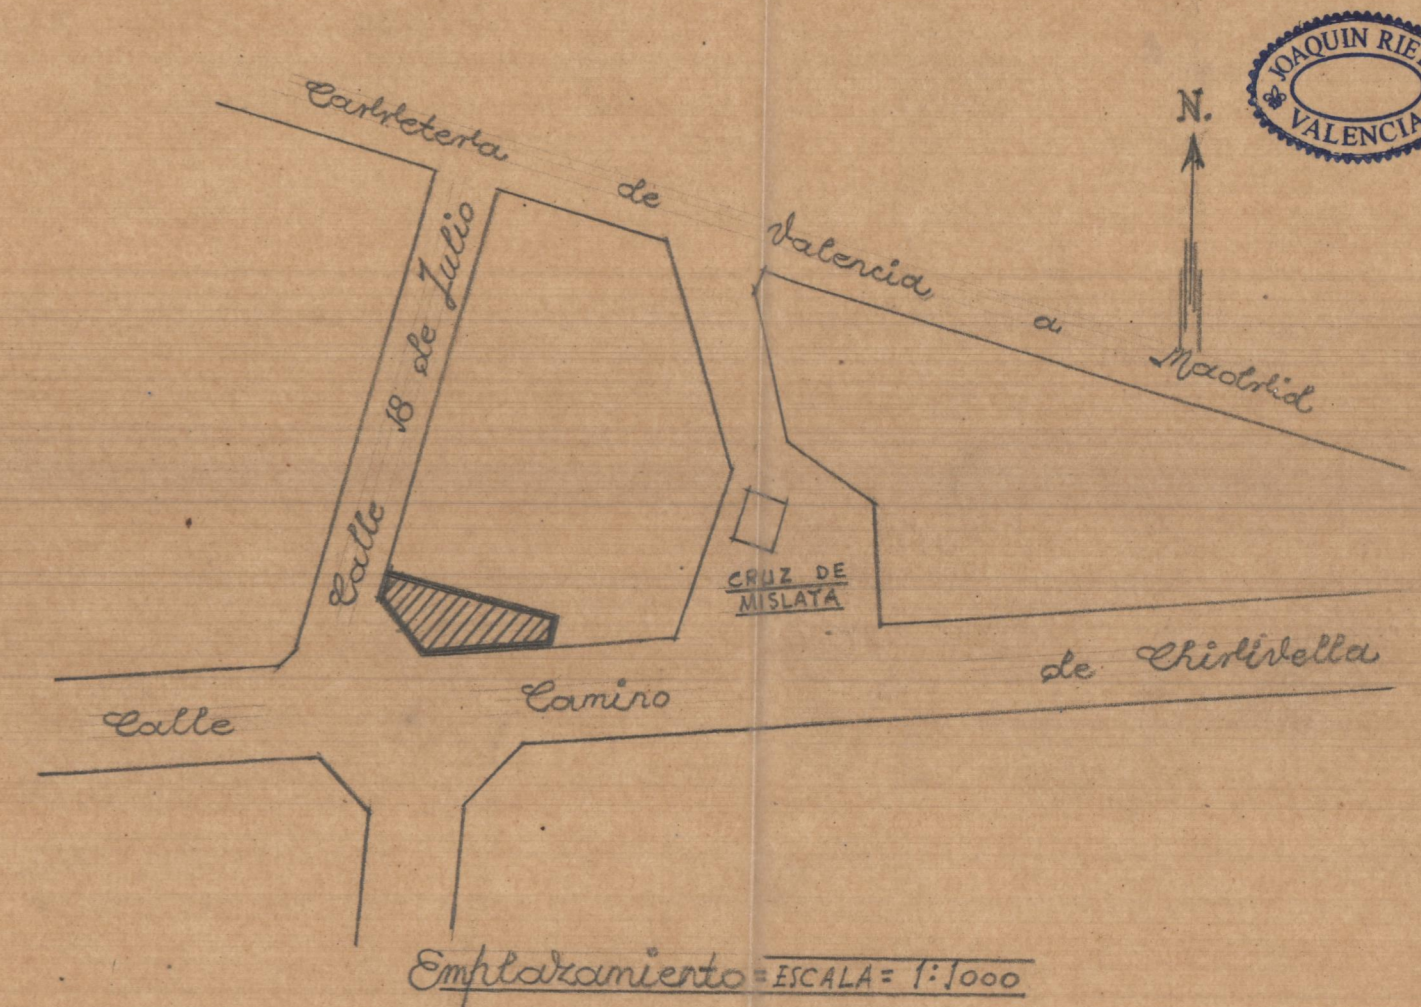

Emplazamiento = ESCALA = 1:1000

ESCALA = 1:100
Valencia Diciembre 1949
EL ARQUITECTO