




*Planta alta*

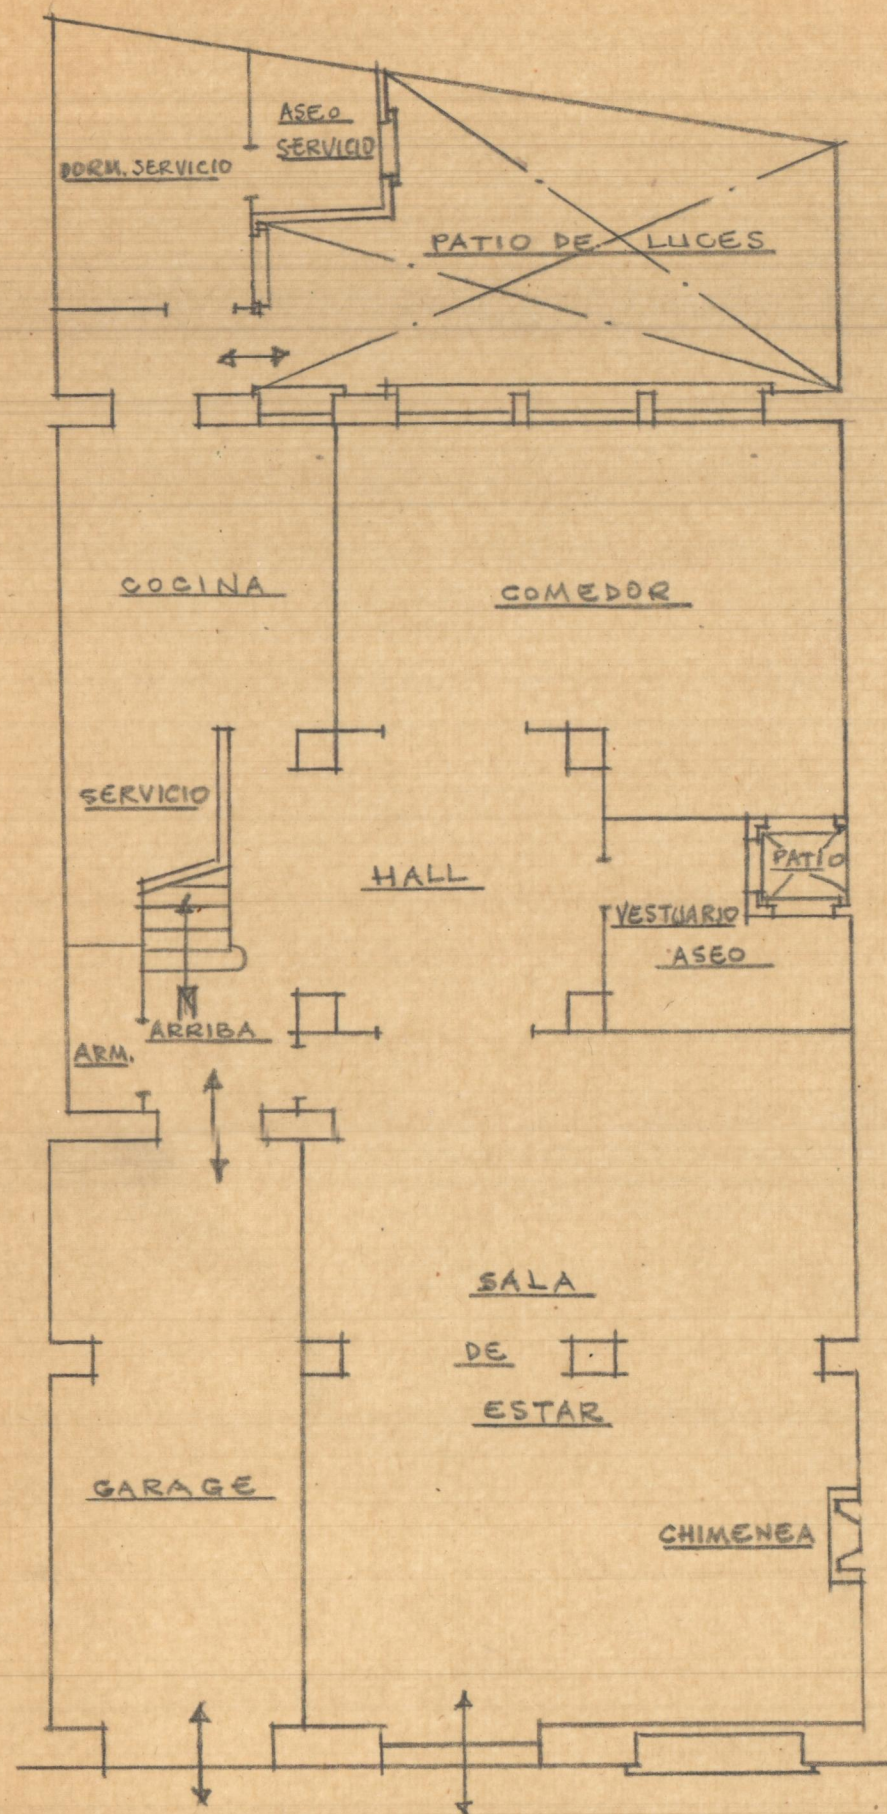

*Planta baja*

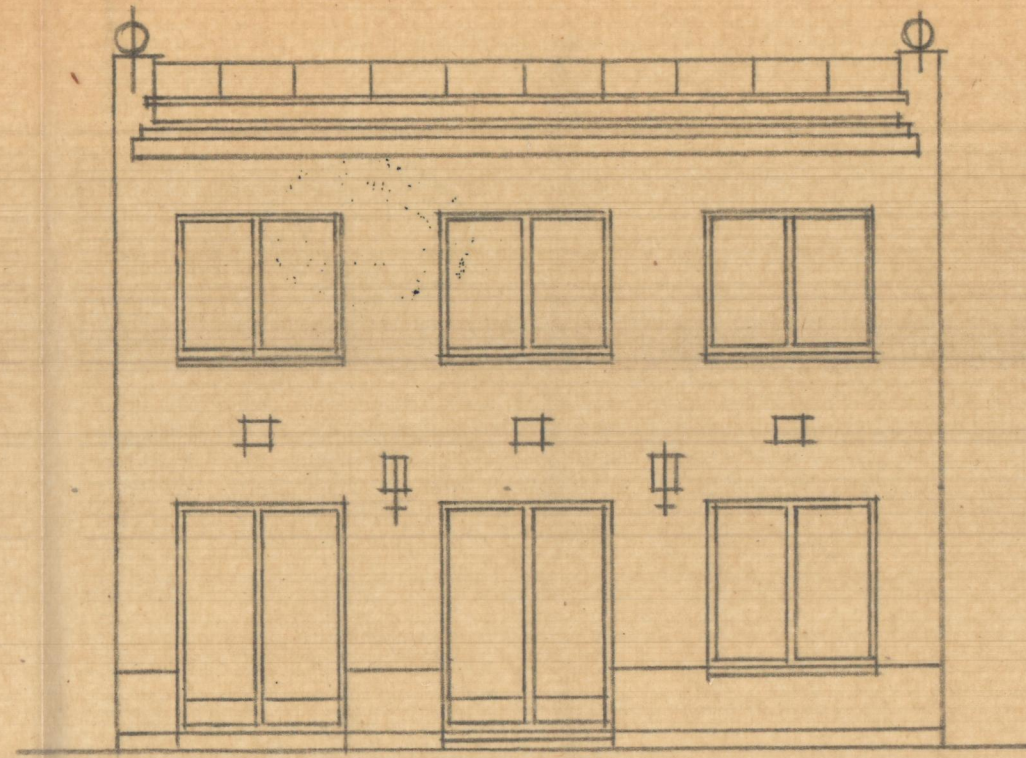

*Fachada*

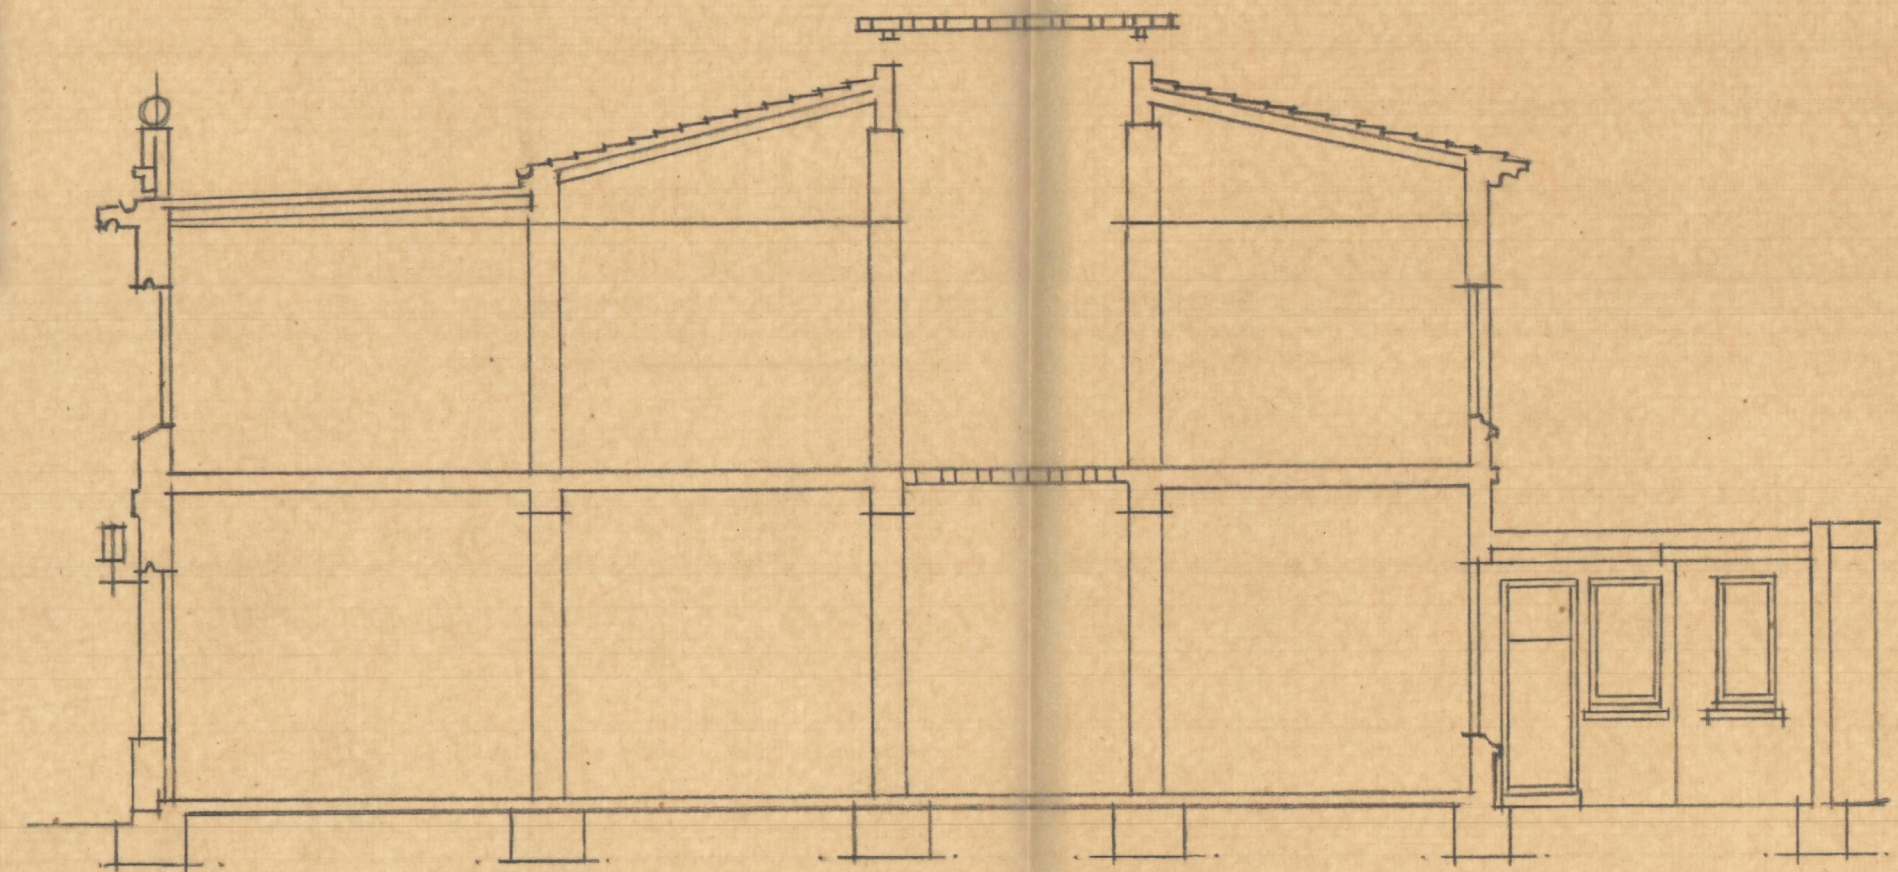

*Sección longitudinal por A-B*