



Fronton en la calle de Juan B^{ta} Osca n^o 7.
Alcubia de Carlet
Escala 1:100

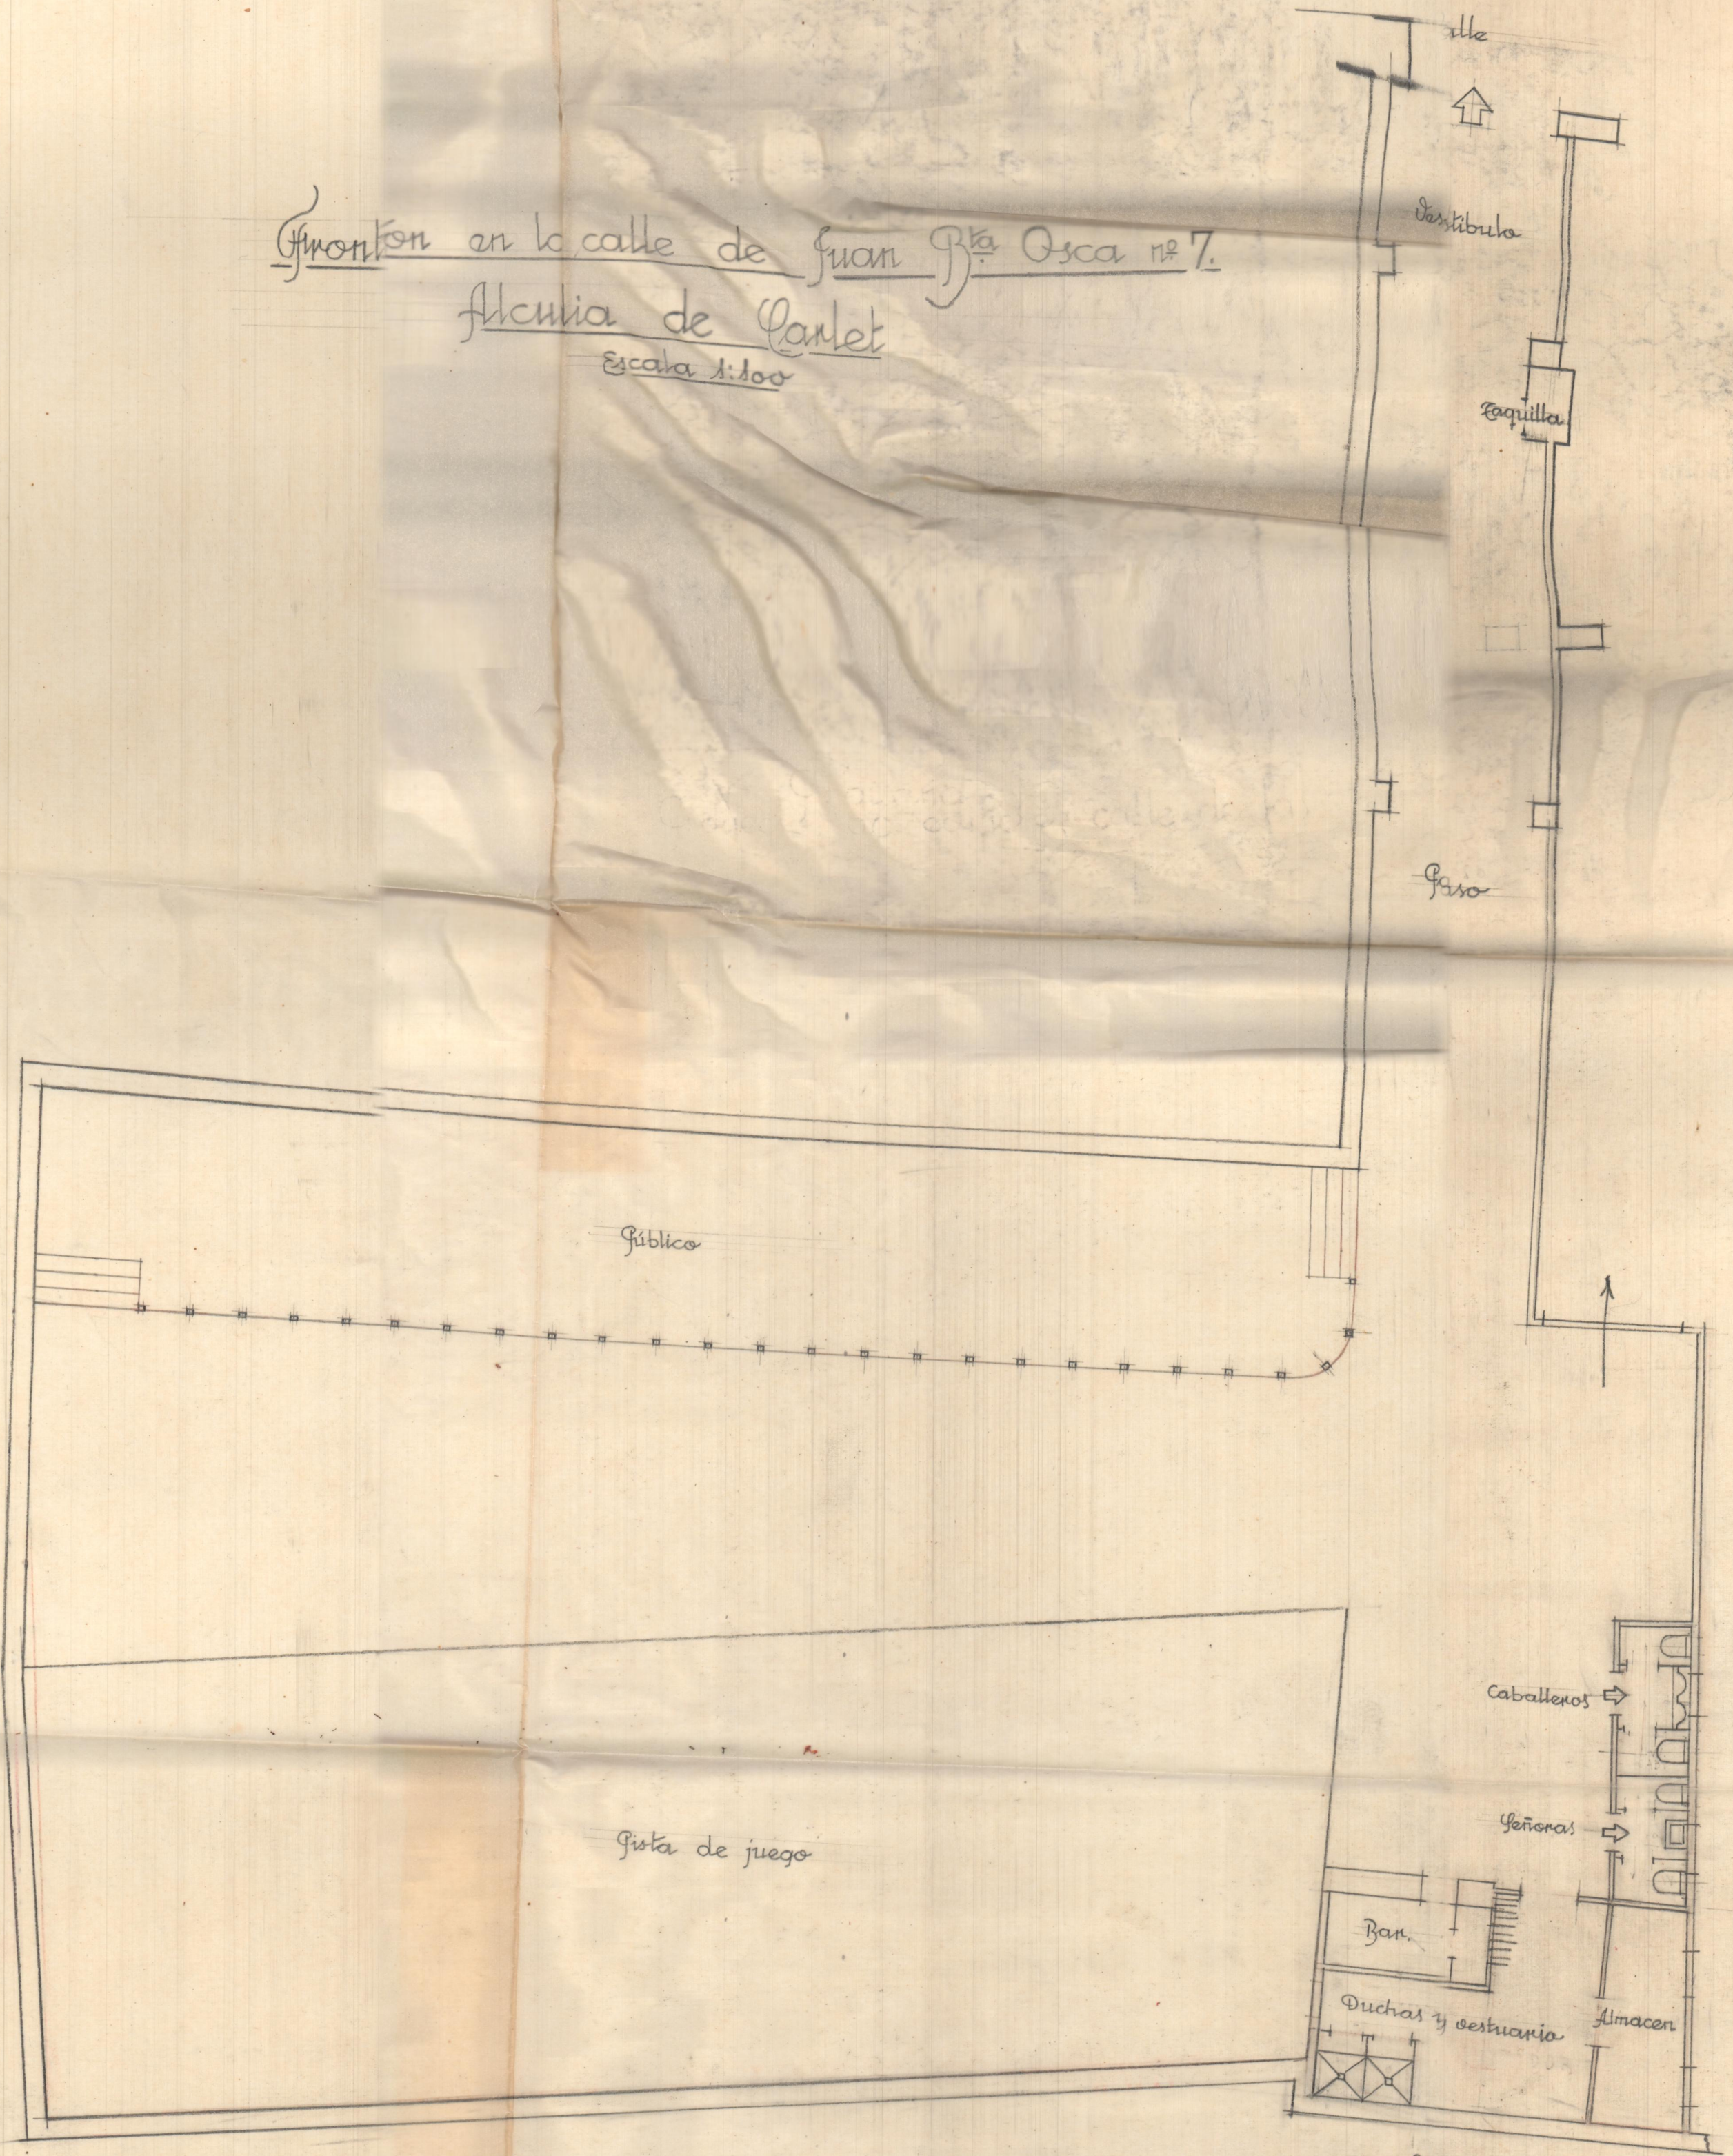

Valencia 20 Junio 1945
El Arquitecto.

Fronton en la calle de Juan B^{ta} Osca n^o 7.
Alcaldia de Carlet
Escala 1:100

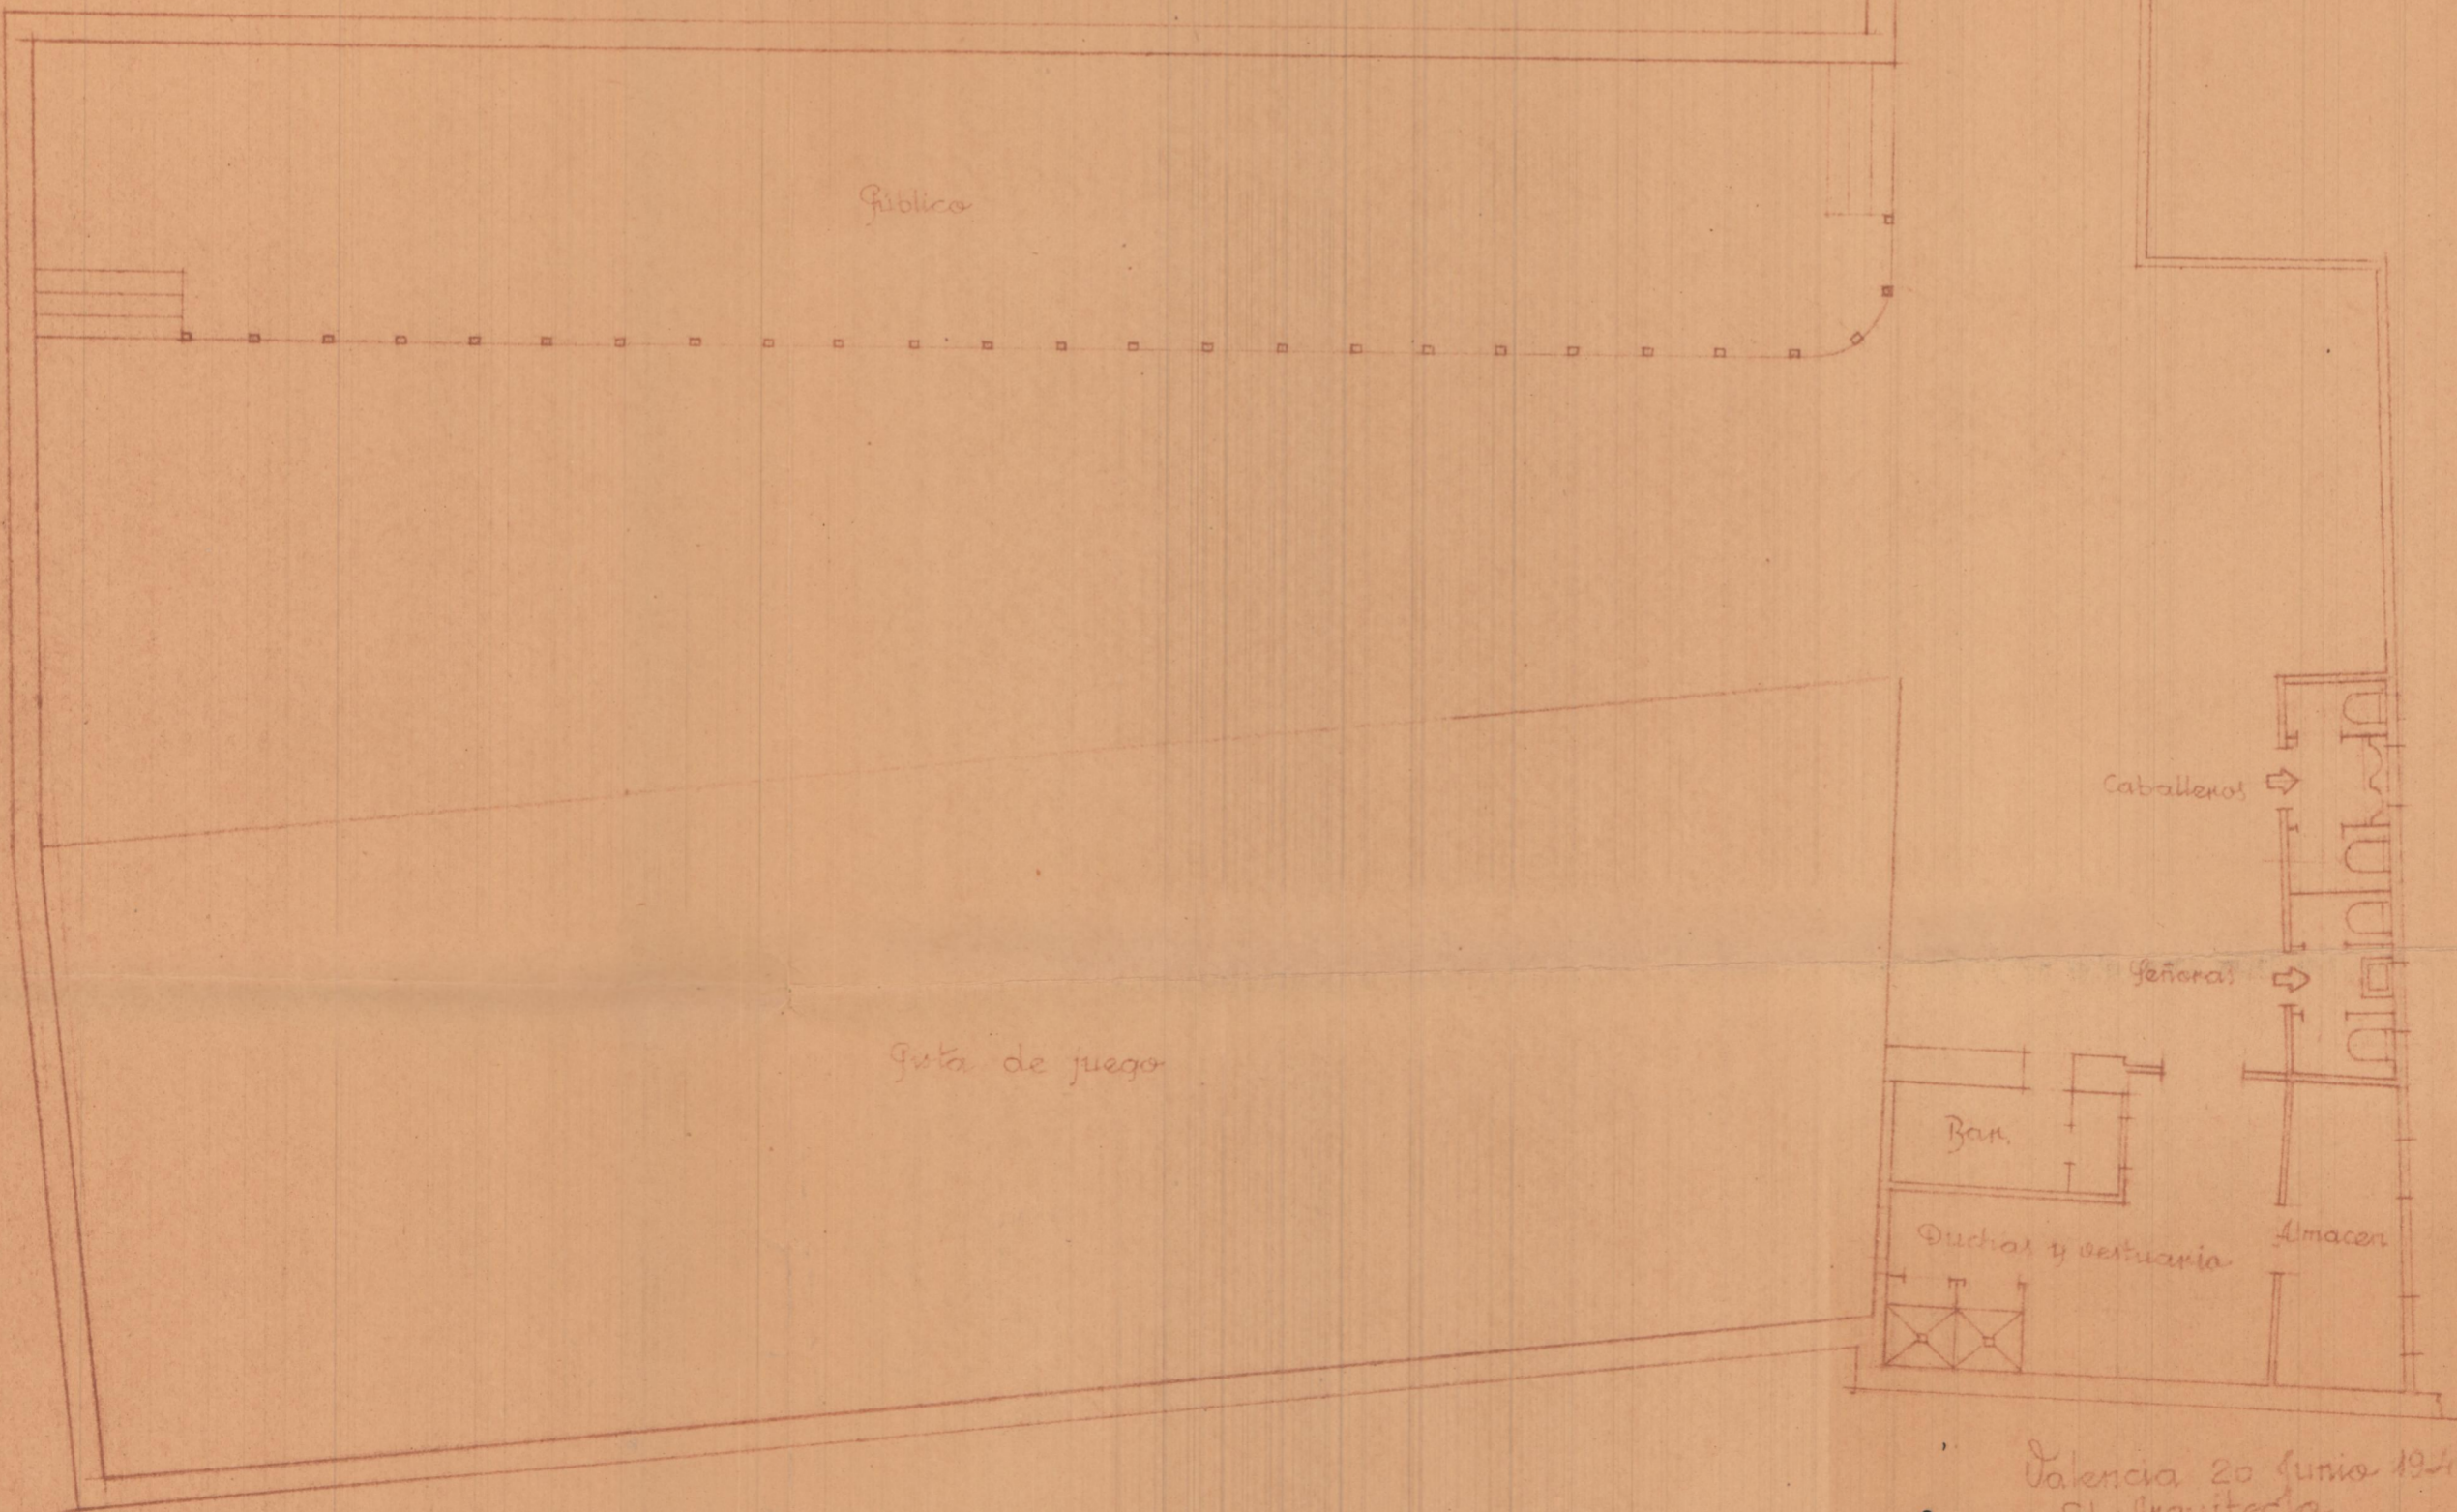

Valencia 20 Junio 1945
El Arquitecto.

Luis Mateos Ricoy