



Fachada

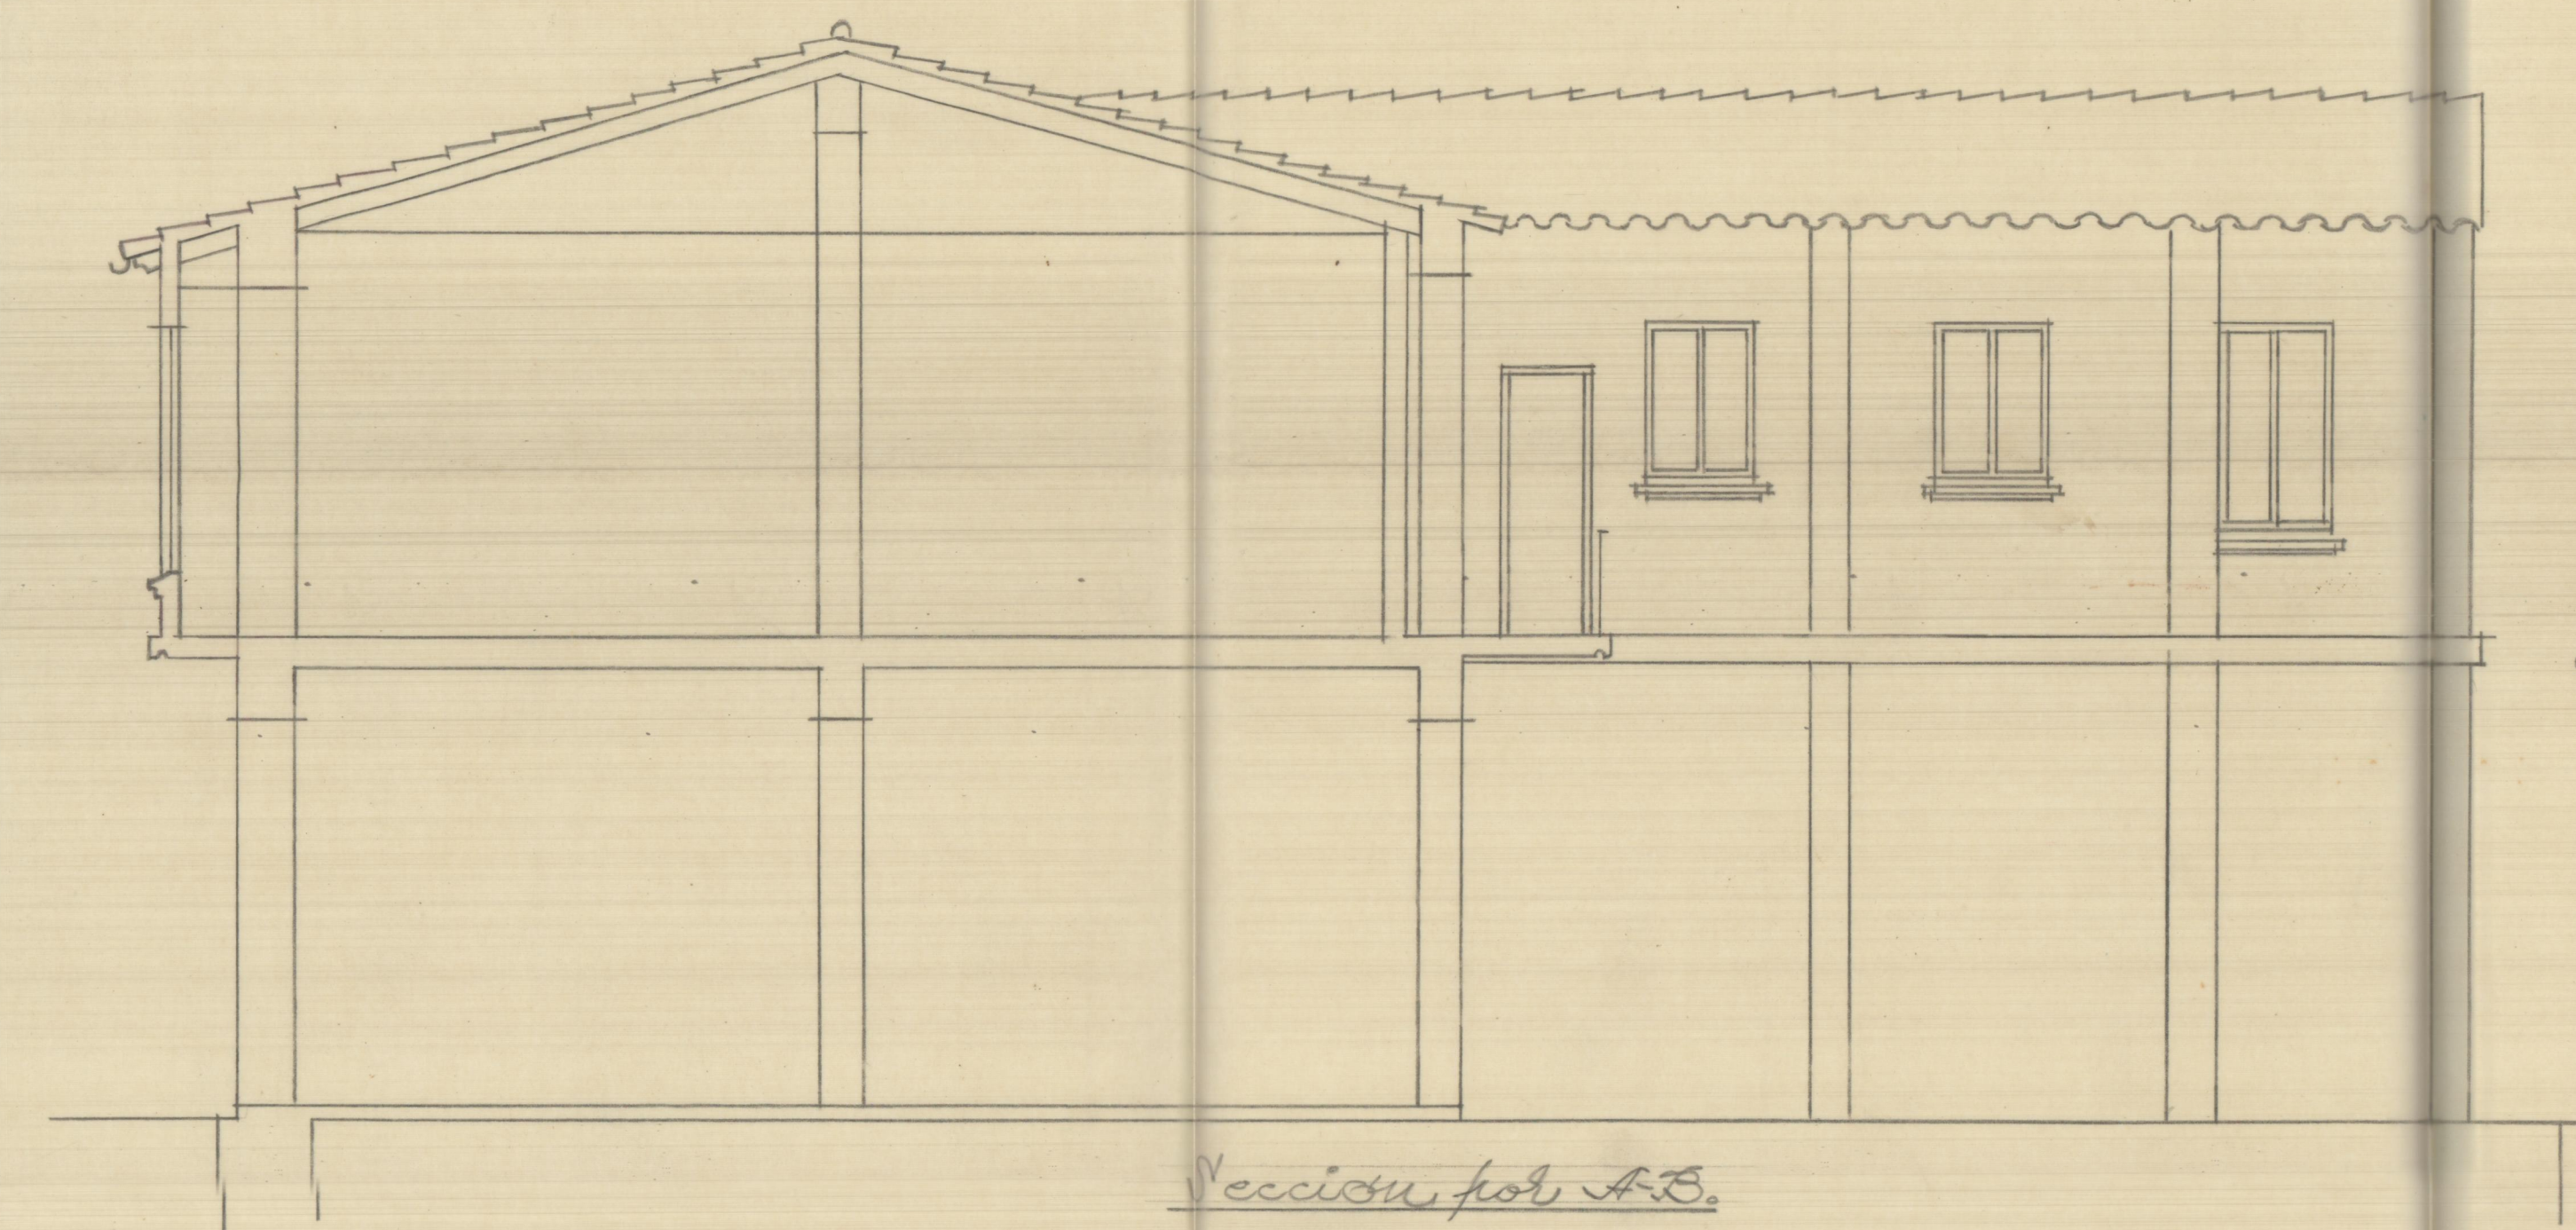

Sección por A-B.

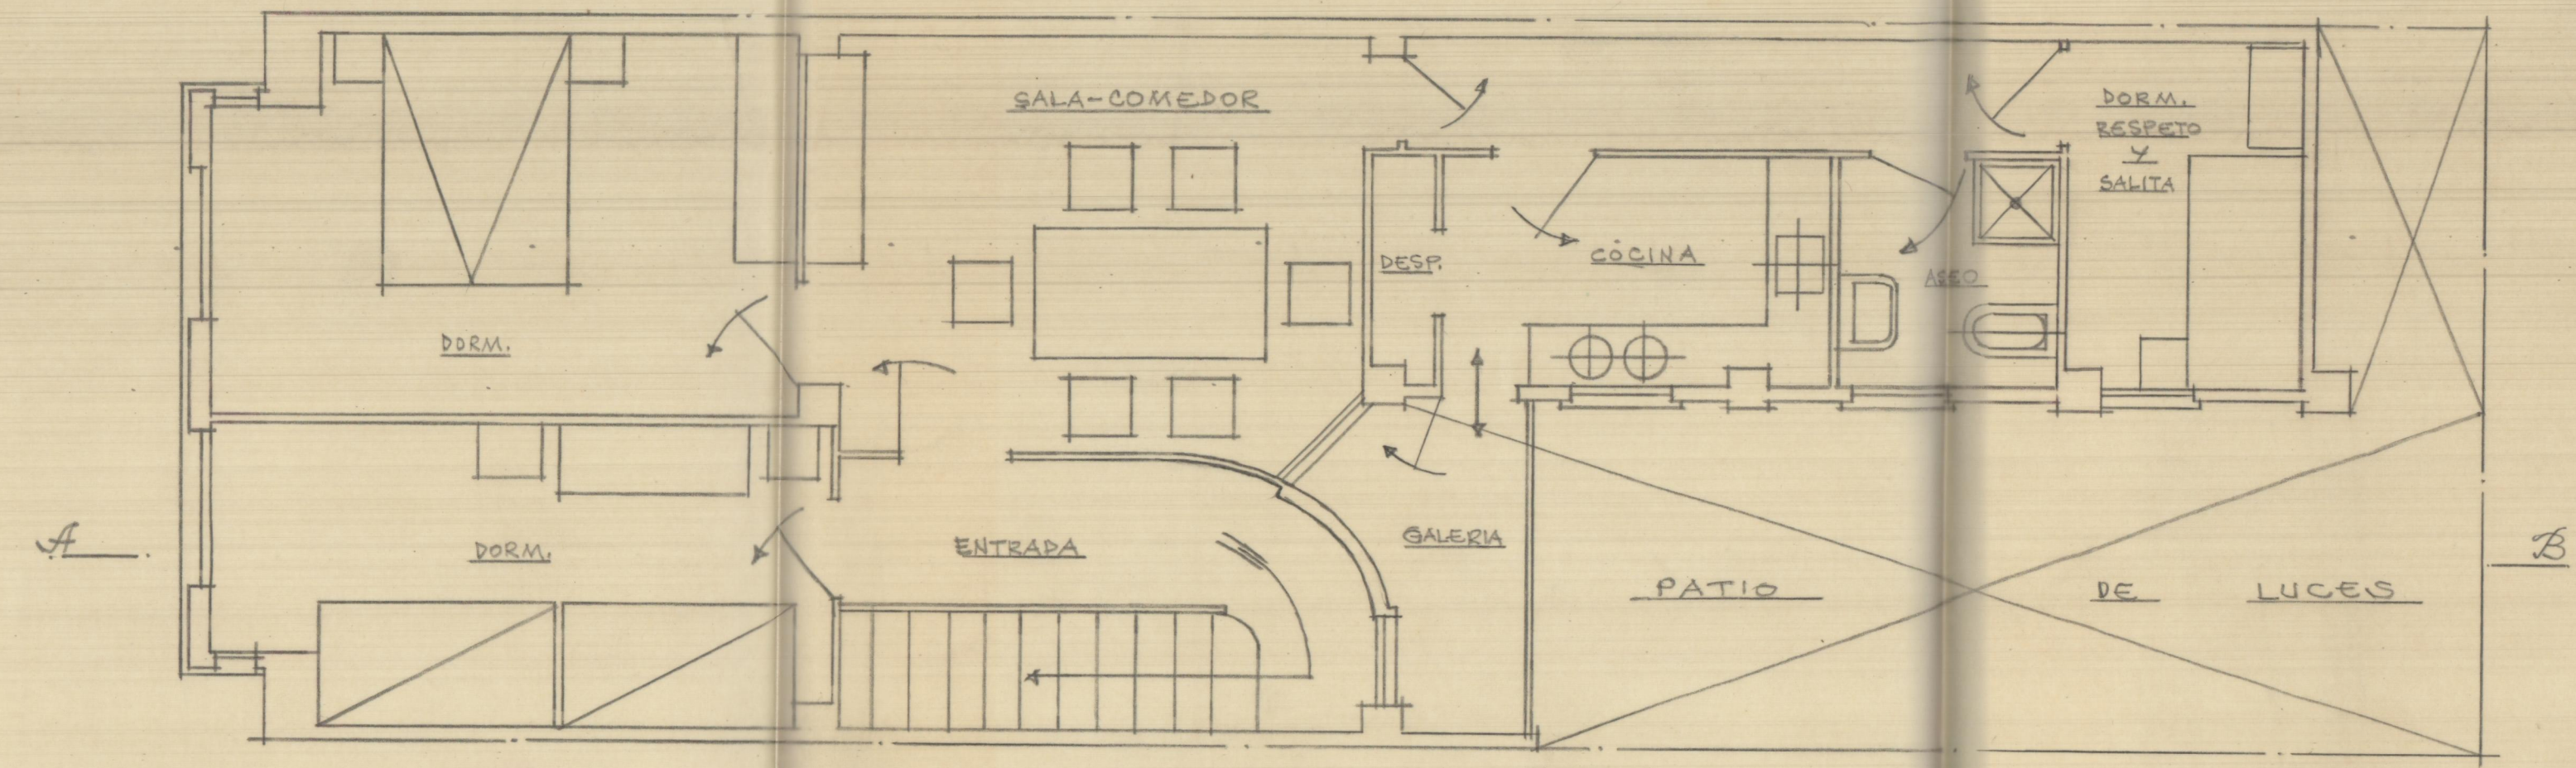

Distribución de la vivienda

VIVIENDA PARA D. VICENTE MARTIN FERRER
EN VALENCIA ESCALA: 1:50
Material de Abril de 1956
EL ARQUITECTO

