




*Fachada E=1:50*

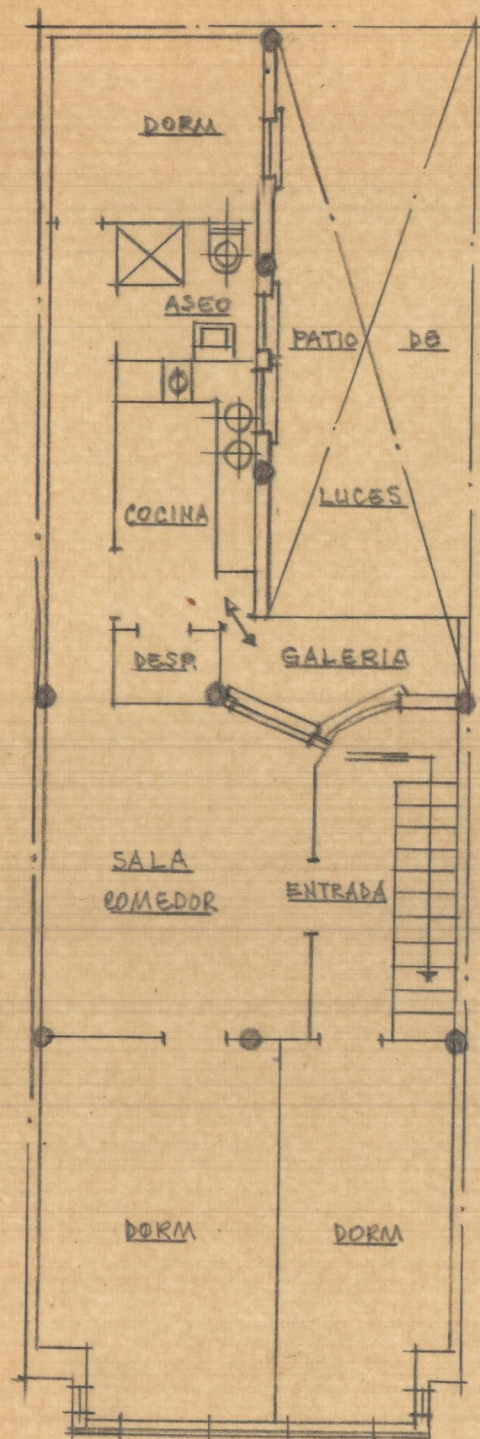


*Planta de distribución*

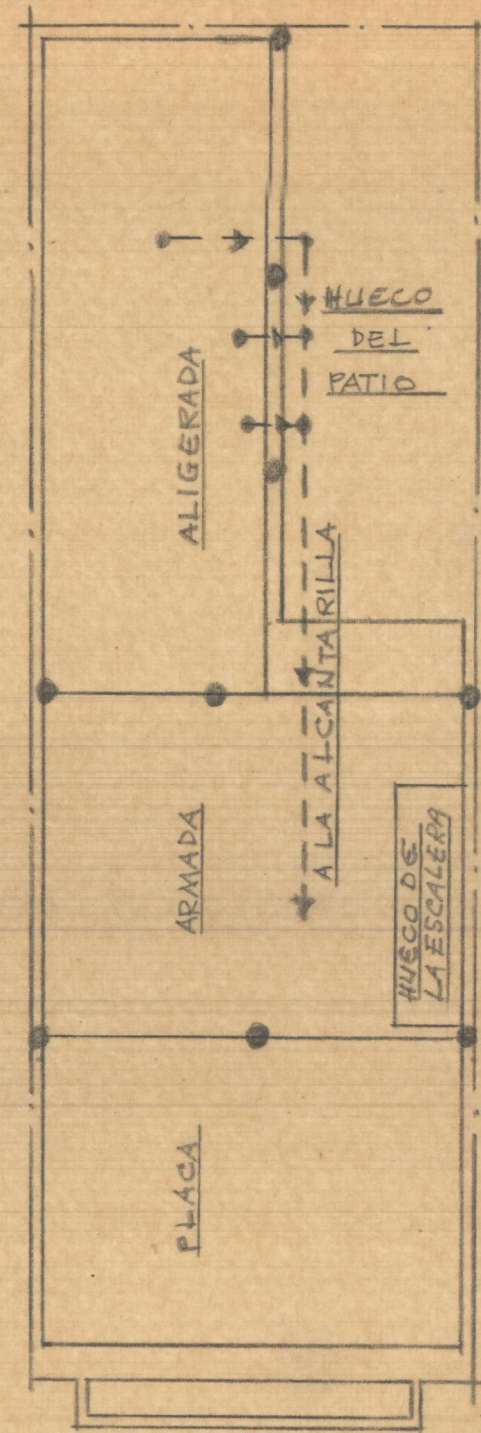


*Entramado de piso y de vigas*

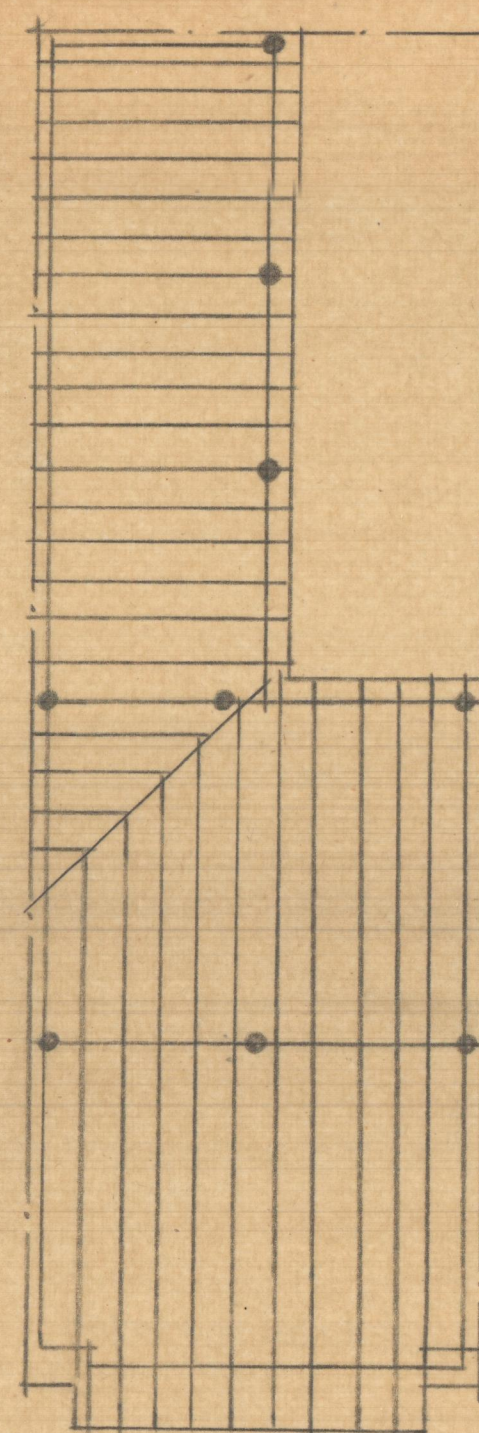


*Entramado de cubierta*

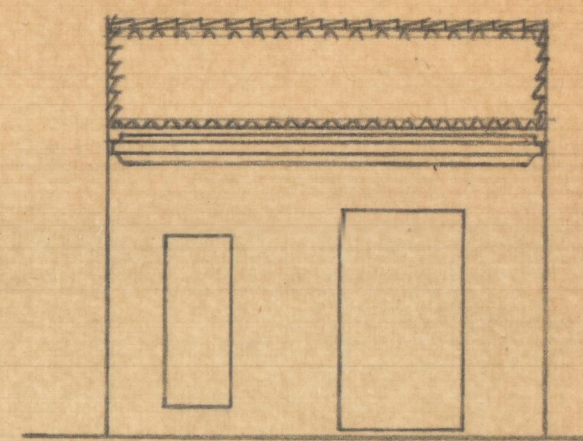


*Fachada actual.*

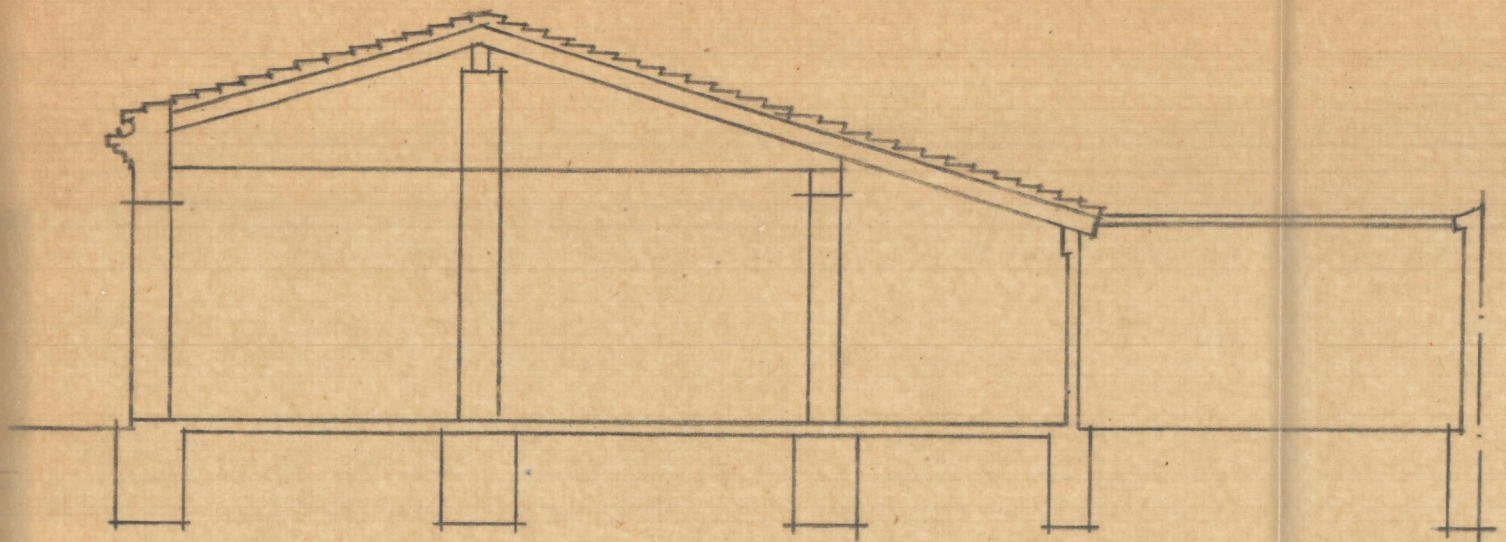

*Sección longitudinal actual*

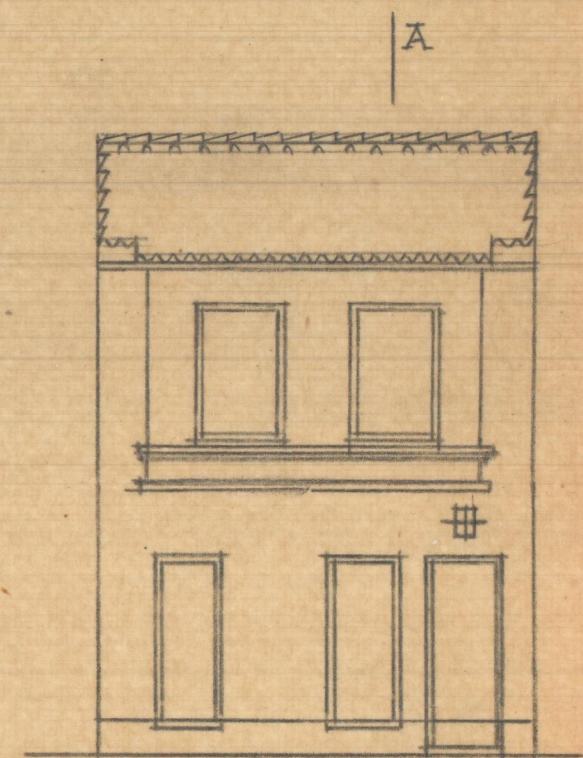


*Proyecto-Fachada*

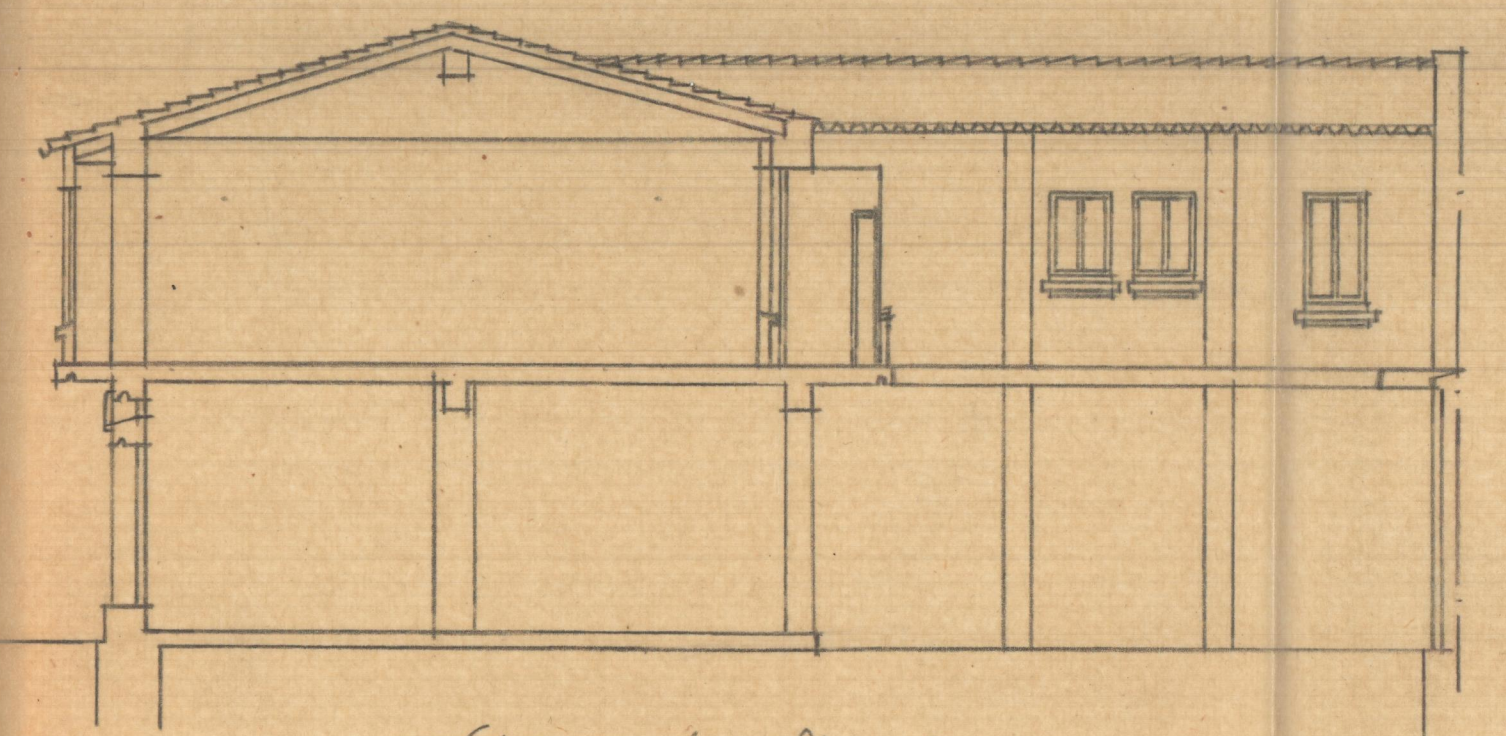

*Proyecto- Sección*

VIVIENDA PARA D. VICENTE MARTIN FERRER  
EN VALENCIA ESCALA=1:200

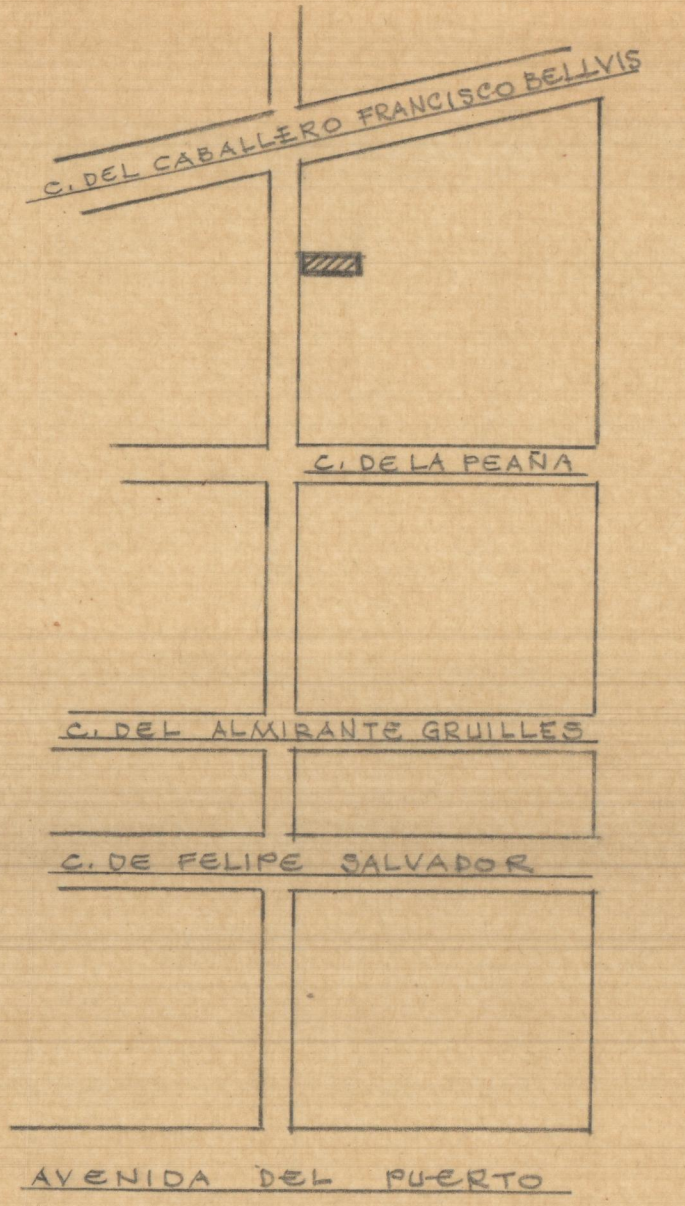

*Implantamiento = ESCALA=1:200*

Valencia 14 Abril de 1956  
EL ARQUITECTO

*[Handwritten signature]*