



Sección por A-B.

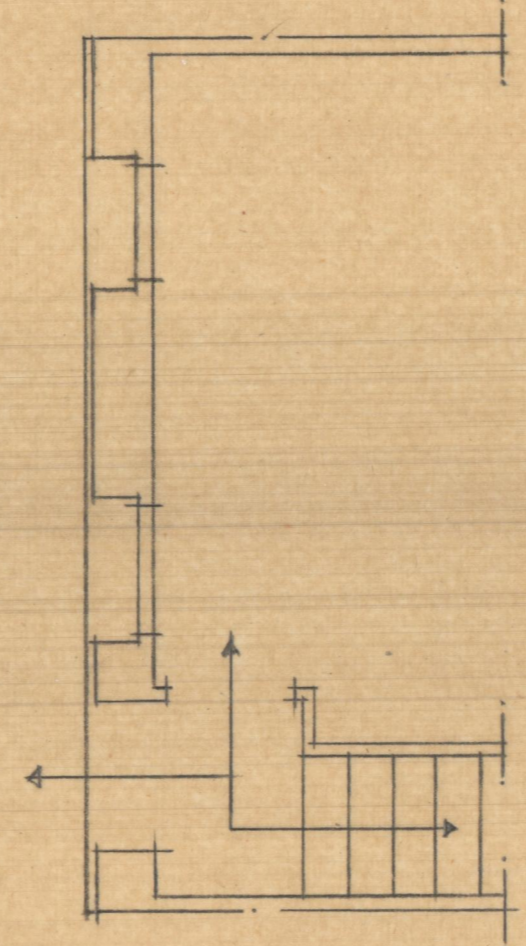

Detalle del acceso en planta baja

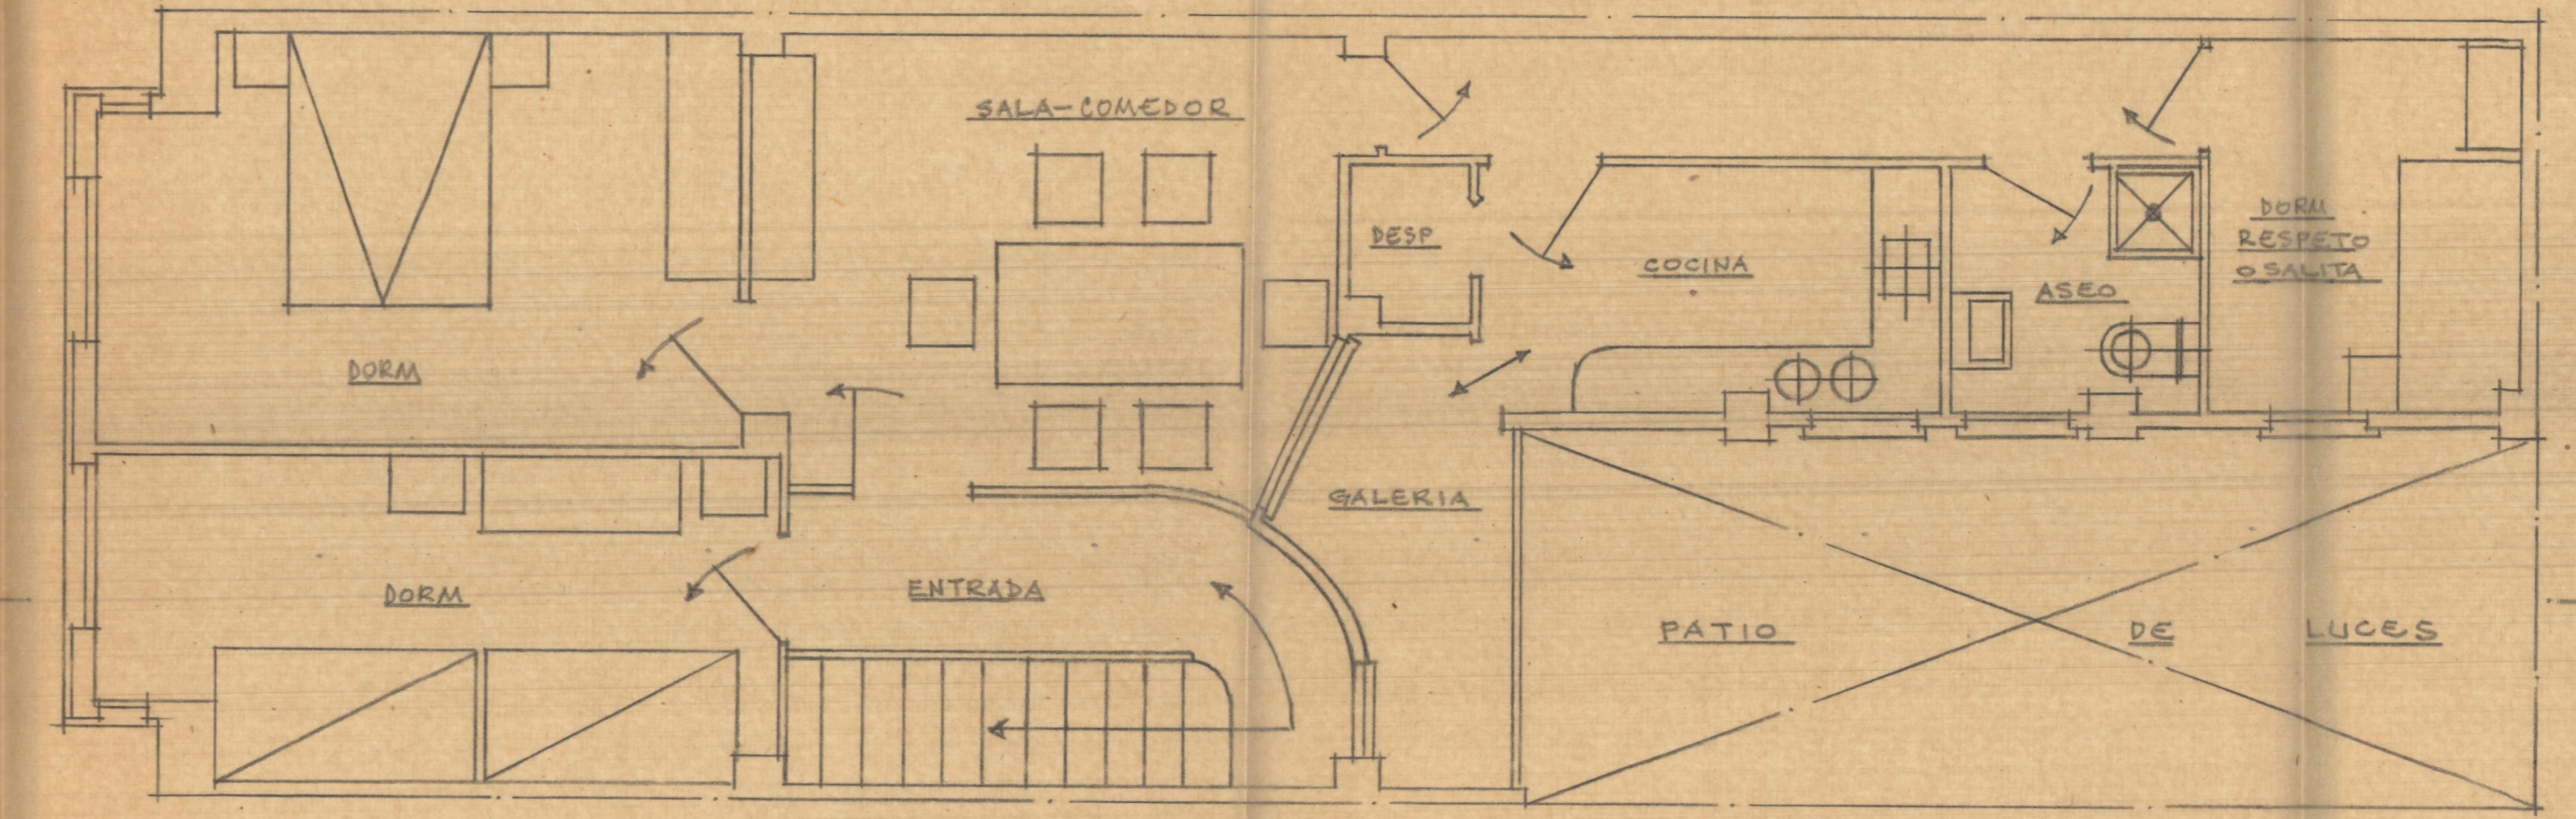

Disposición de la vivienda

Valencia y Abril de 1956  
EL ARQUITECTO