




Planta de disposición

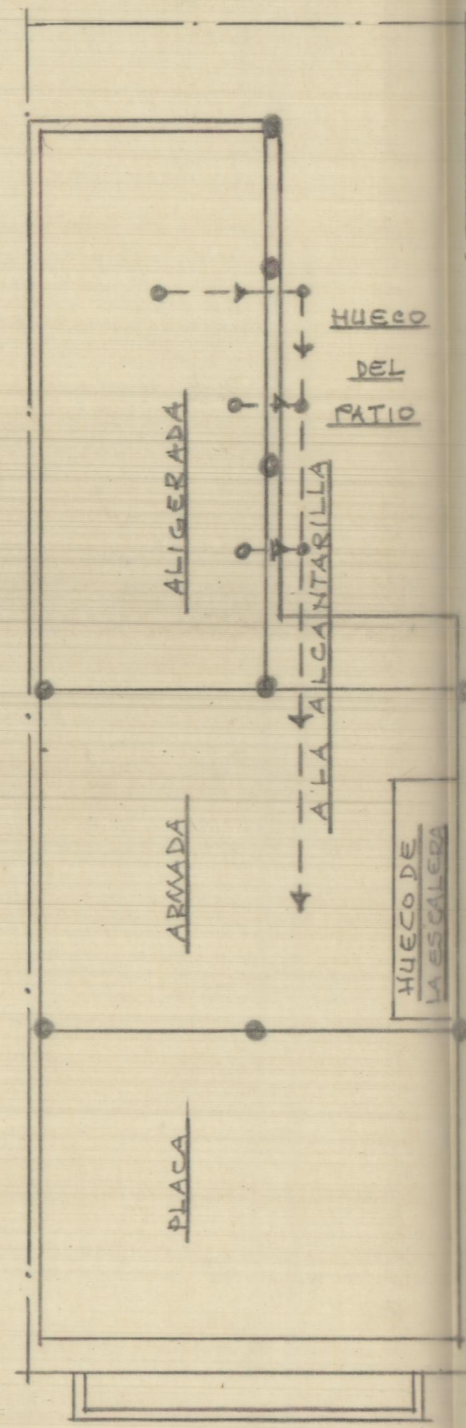


Entramado de fudo y de vigas

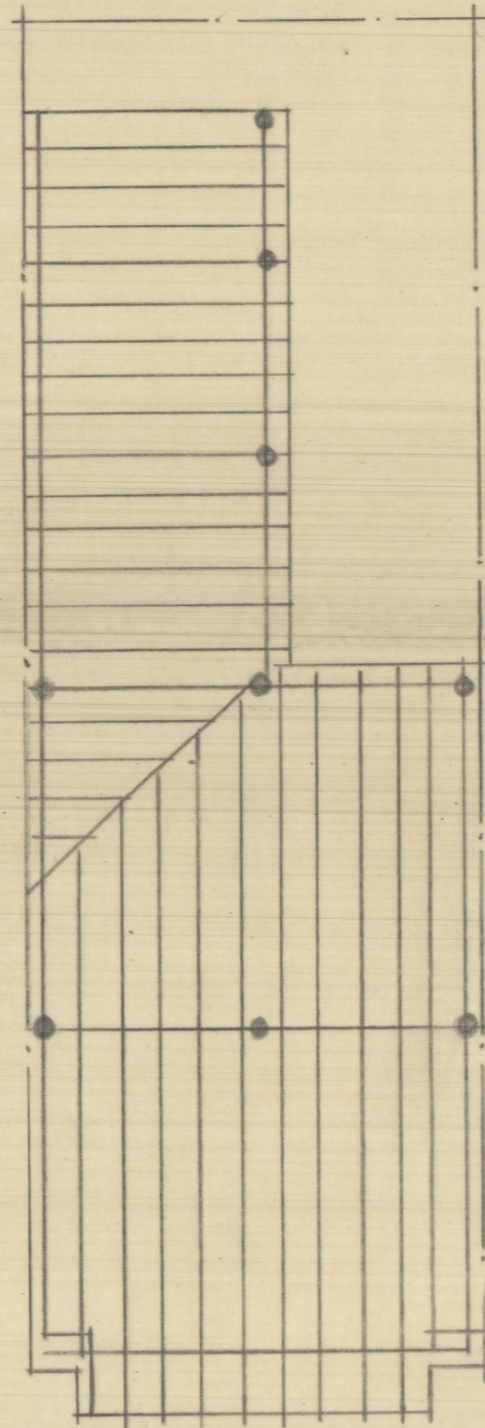


Entramado de cubierta

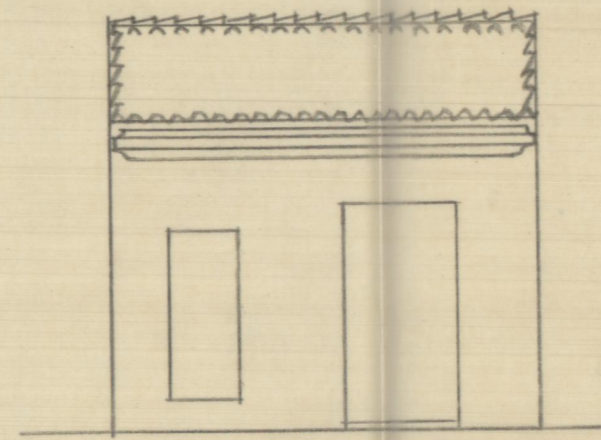


Fachada actual

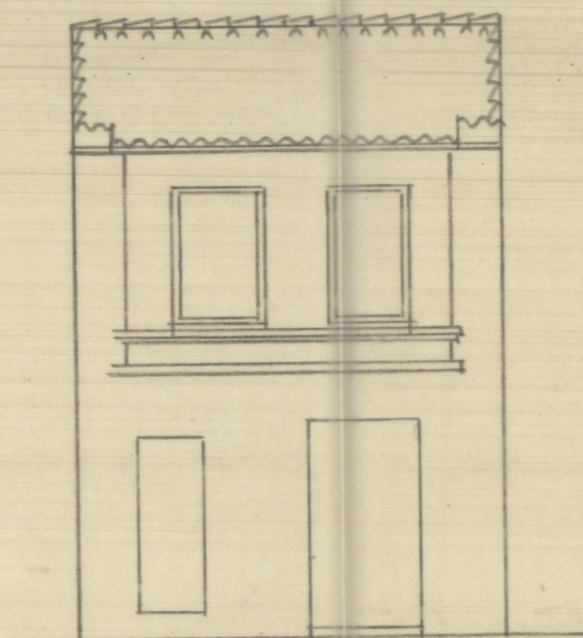

Propuesta - Fachada

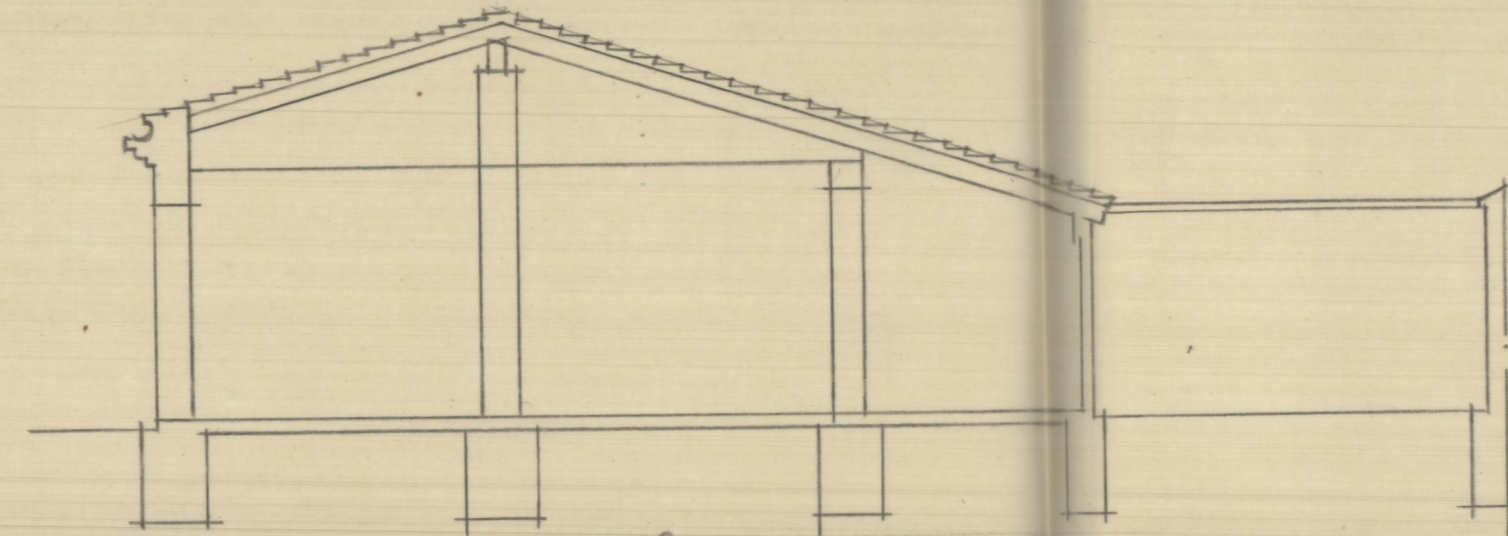


Sección longitudinal actual

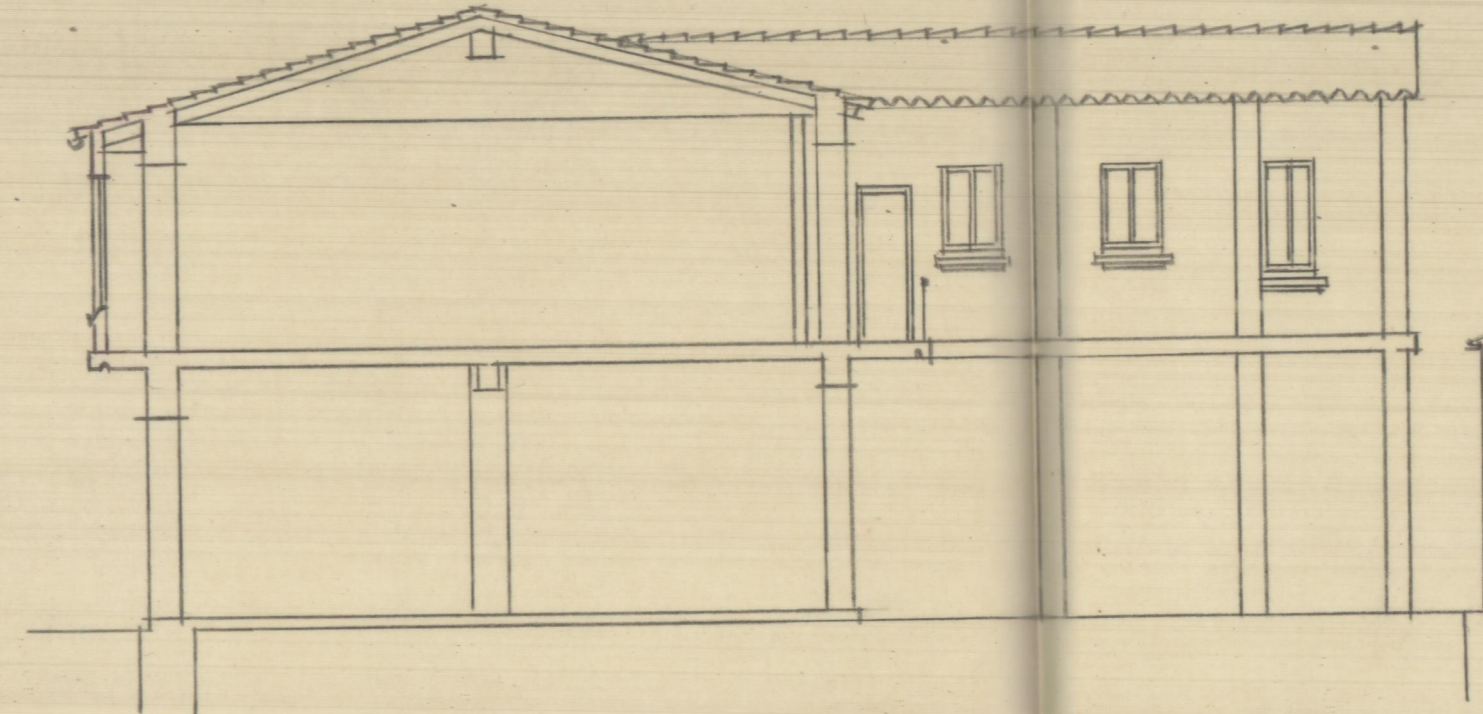

Propuesta - Sección

EN VALENCIA ESCALA=1:200

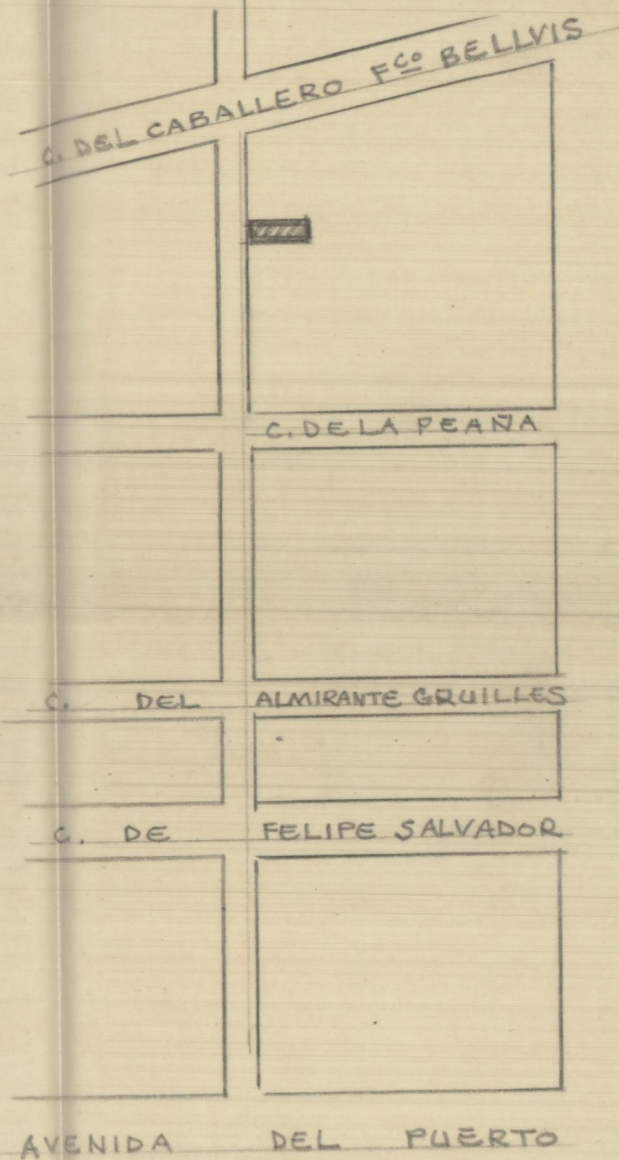

Emplazamiento ESCALA=1:200

Valencia 14 Abril de 1956
EL ARQUITECTO

