




Planta de cimientos y de ladrillo.

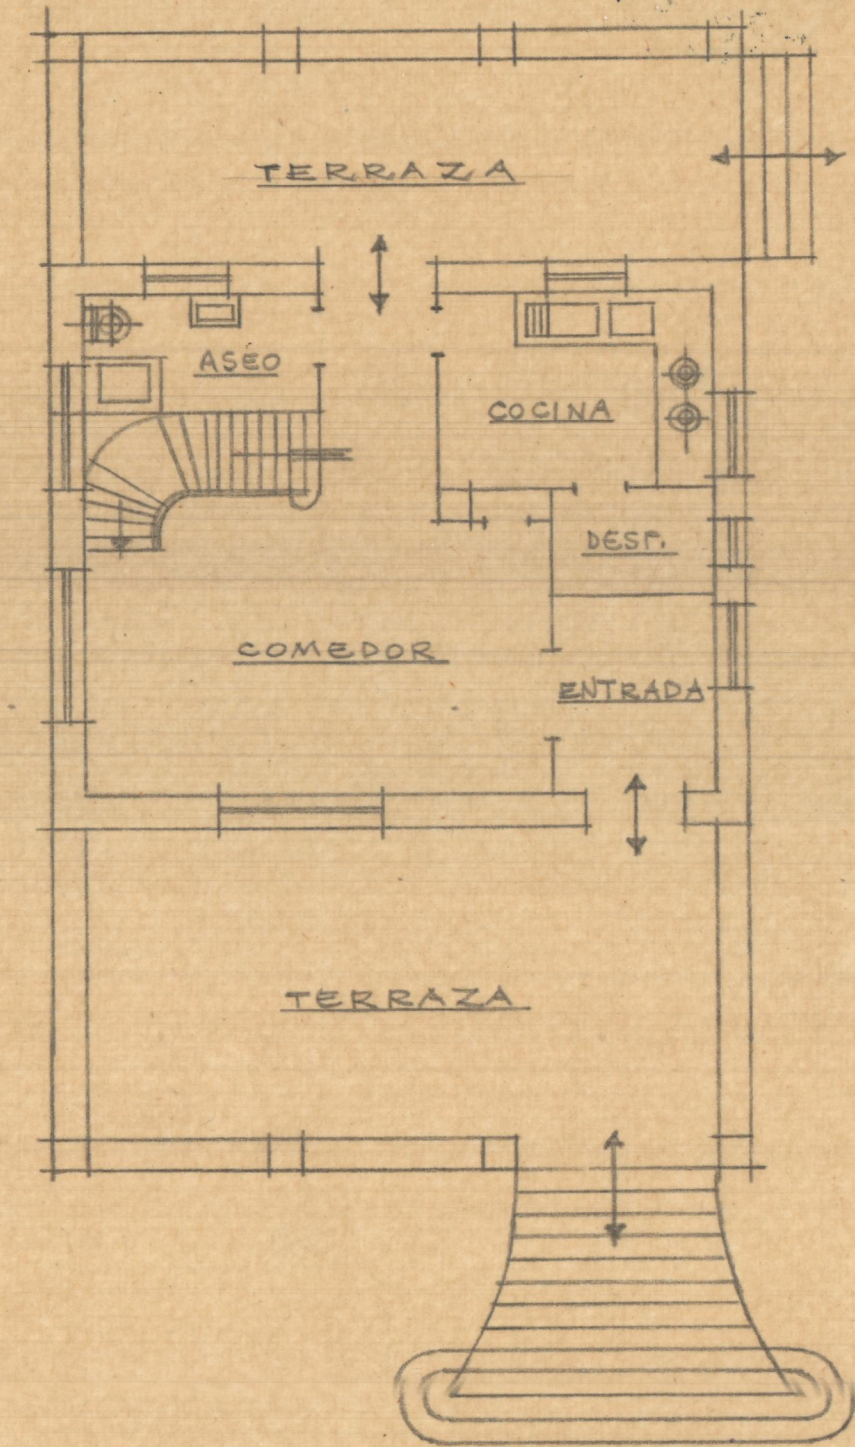


Distribución en bajo

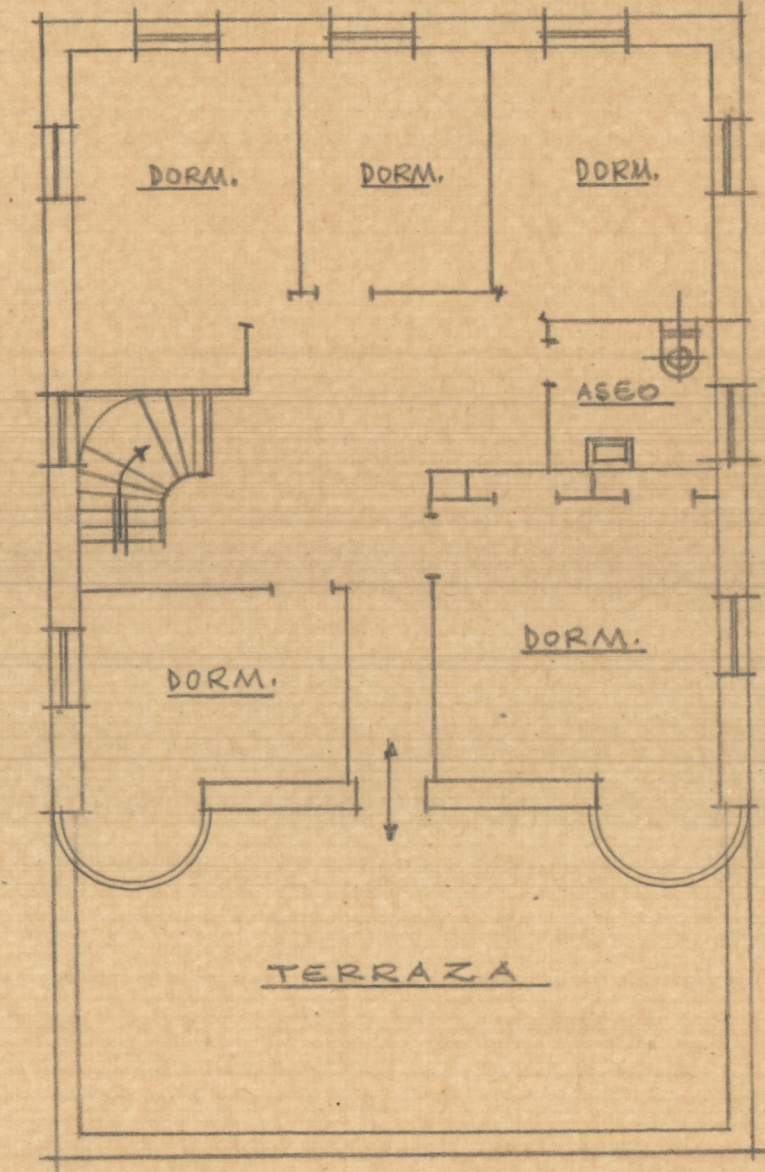

Distribución en fudo

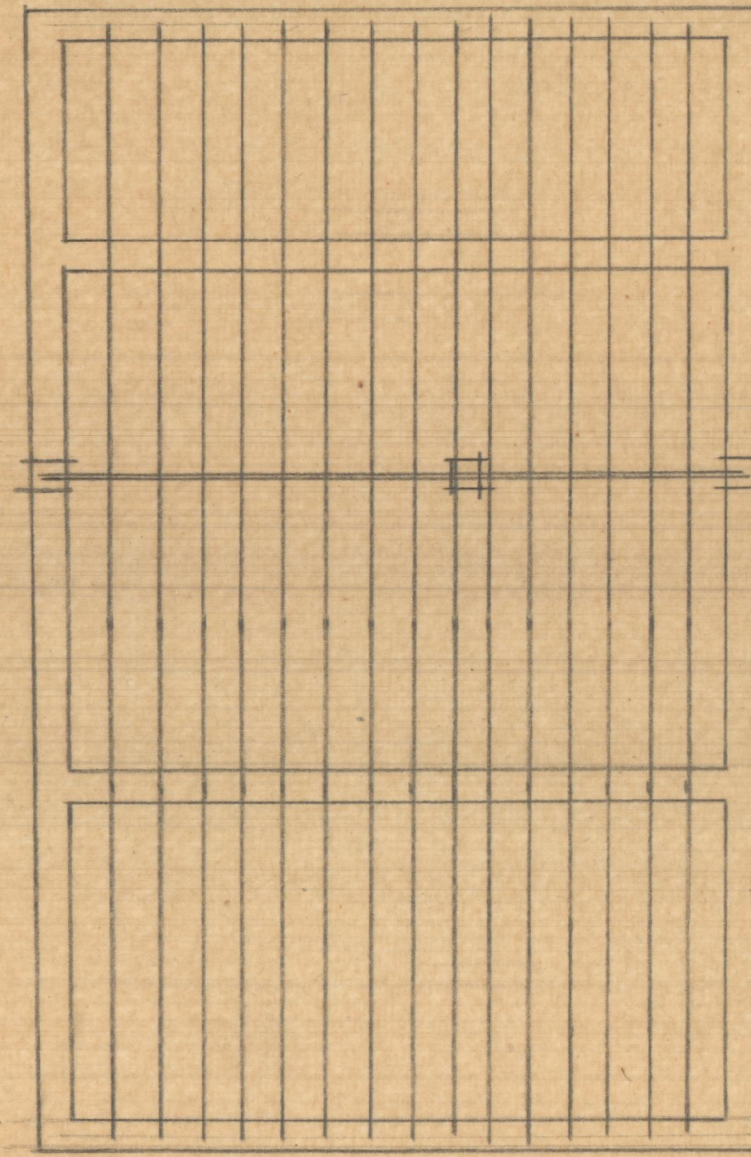

Entramado de fudo

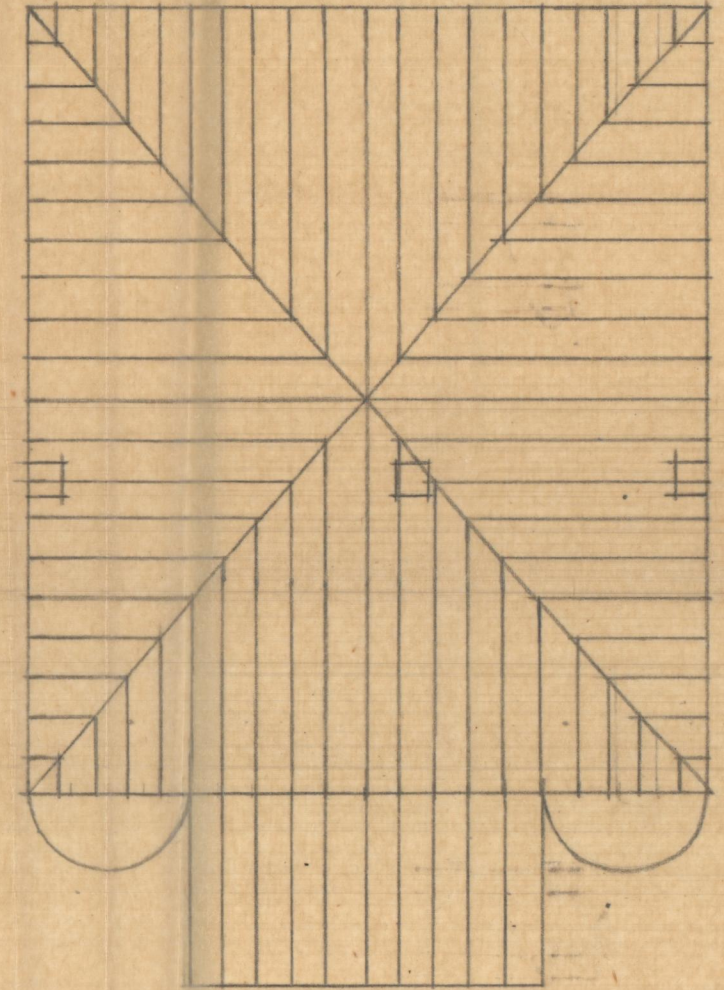


Entramado de cubierta

PROYECTO DE FIN DE SEMANA PARA D. JUAN DONAT SANZ EN LALLOMA DEL CALDERER=BETERA=


Valencia 17 Marzo de 1957.  
EL ARQUITECTO

PROYECTO de FIN de SEMANA PARA D. JUAN  
DONAT SANZ EN LLOMA DEL CALDERER = BETERA =


Valencia y Marzo de 1957  
EL ARQUITECTO

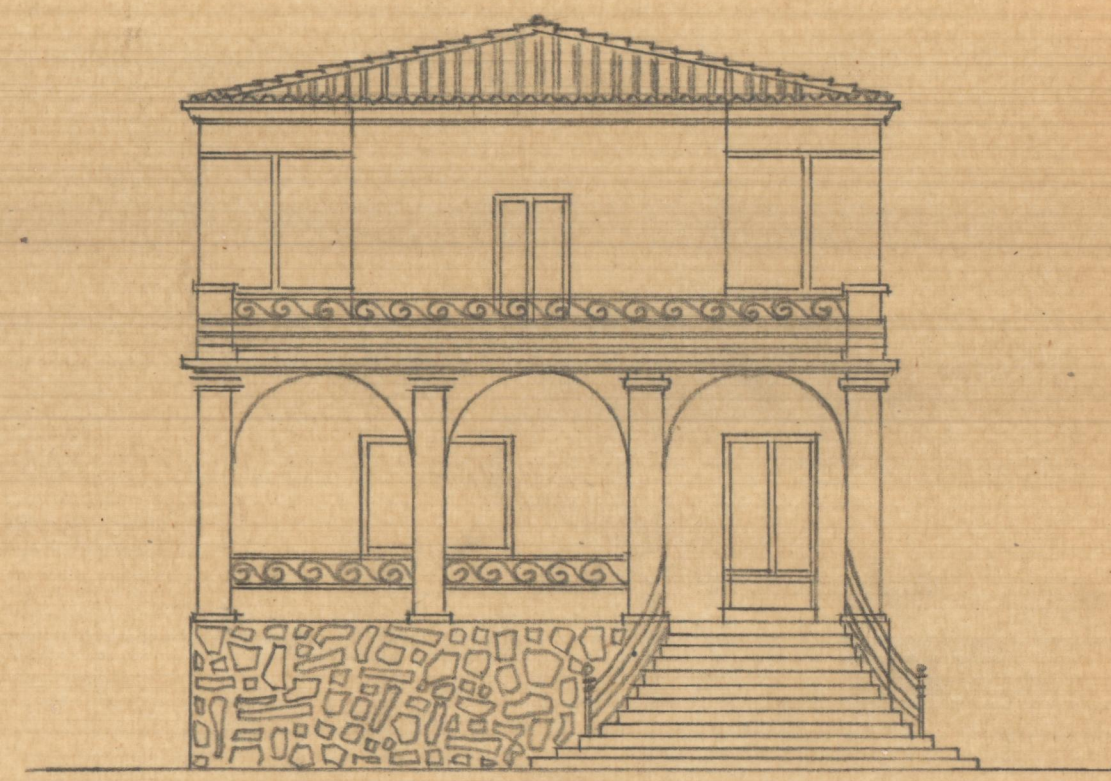


Fronte

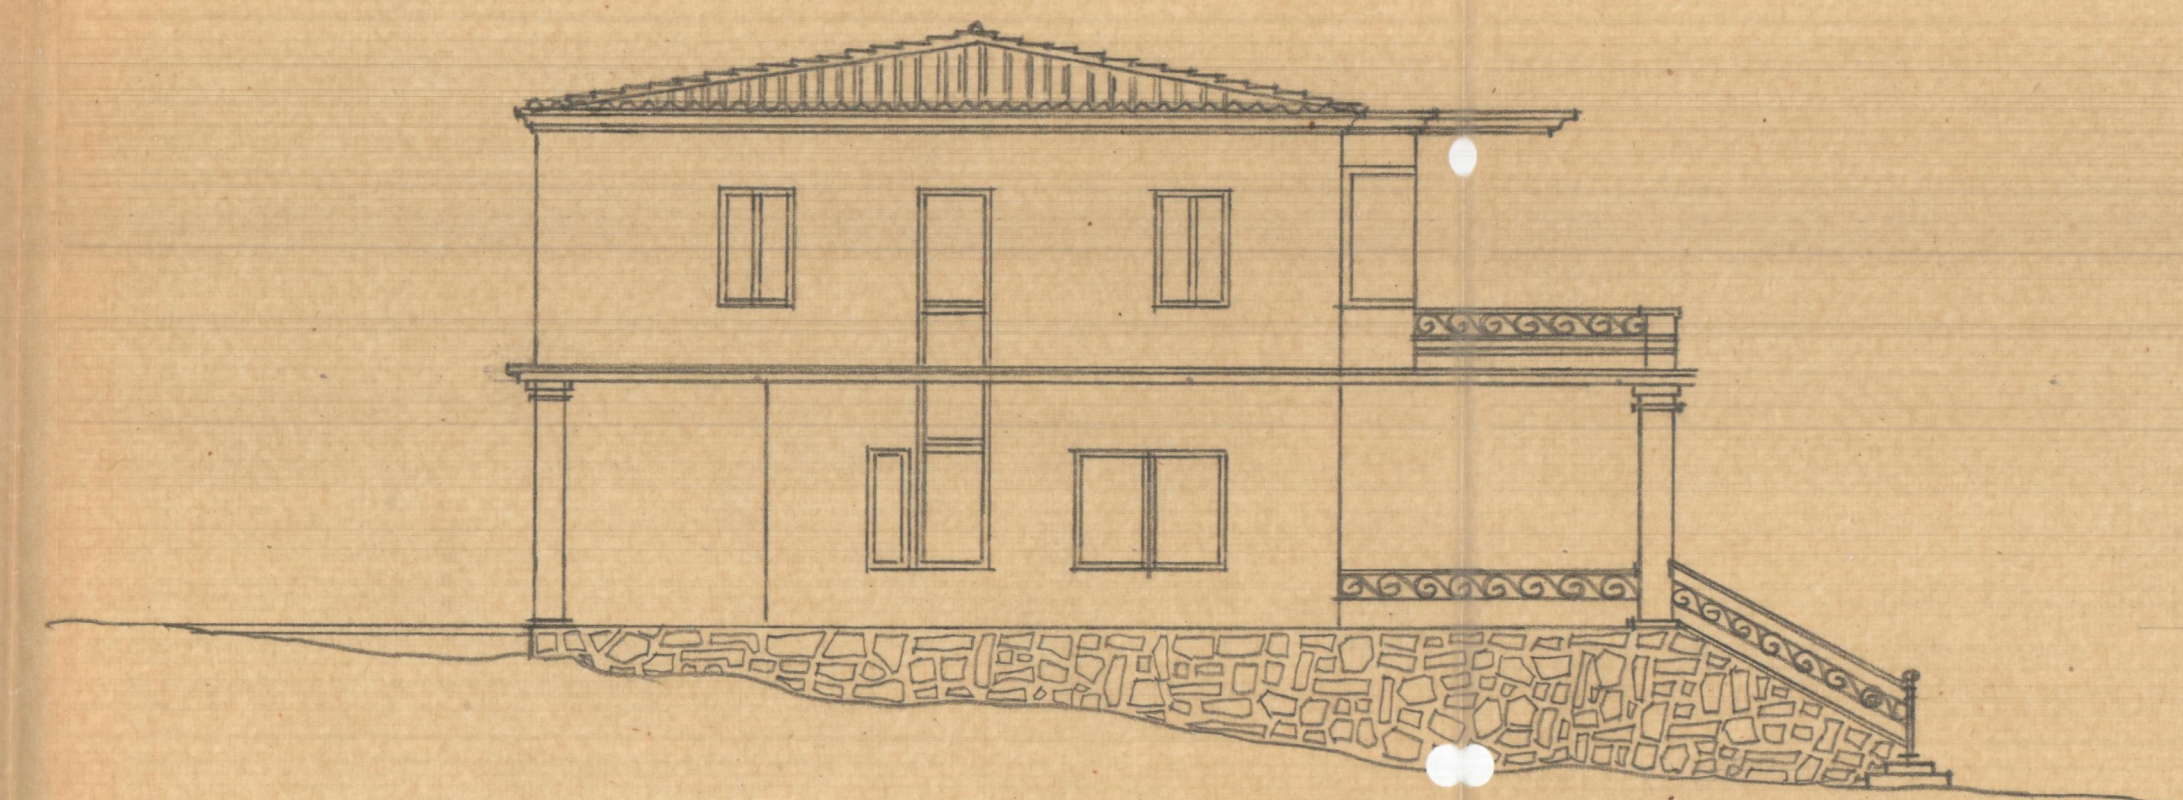

Lateral

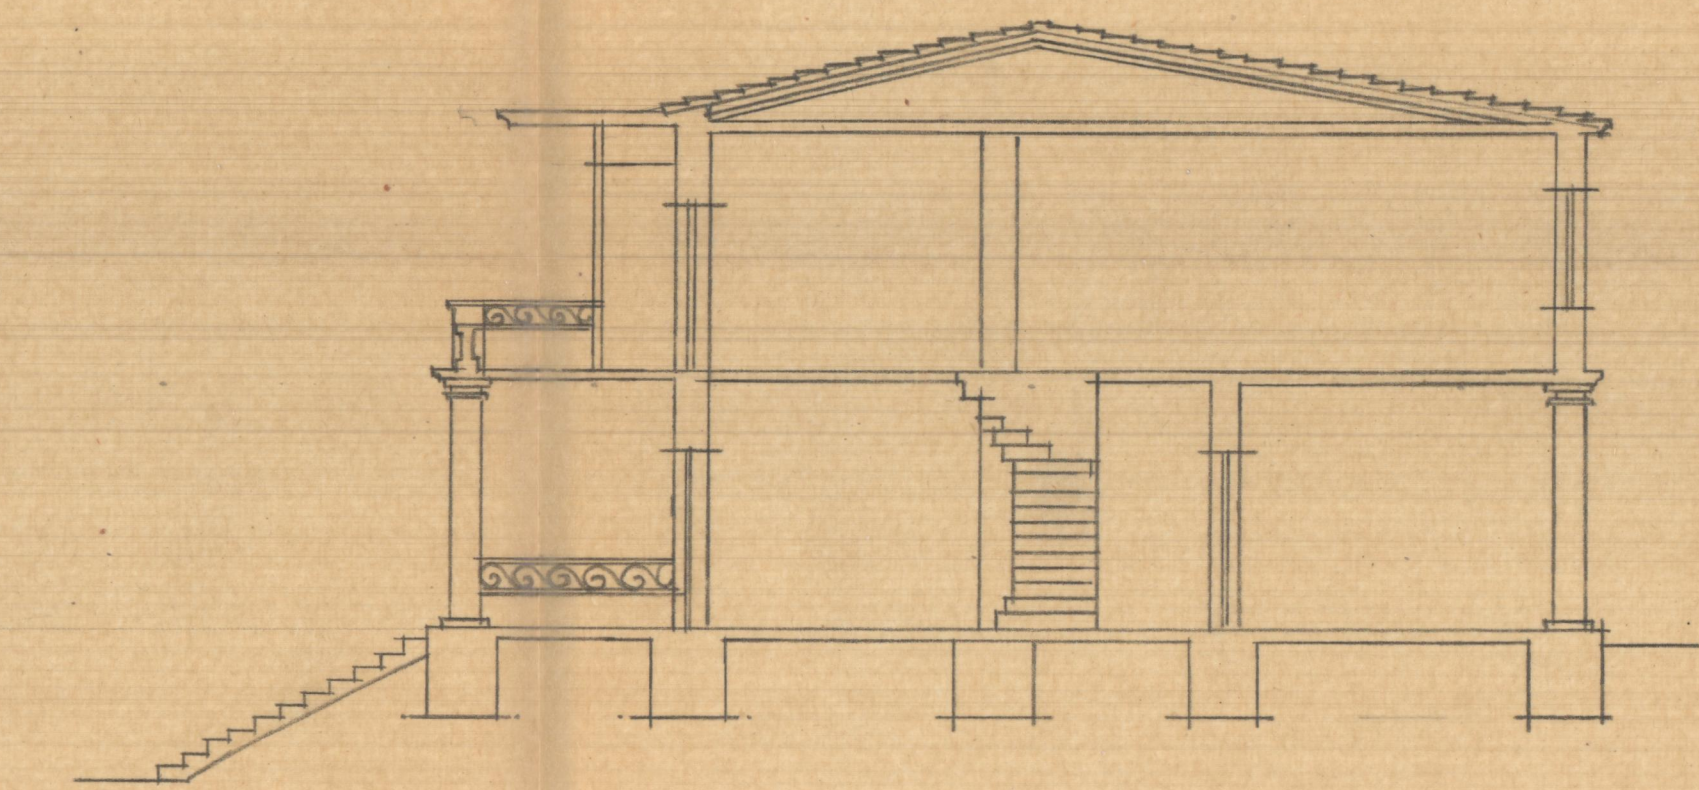

Sección longitudinal

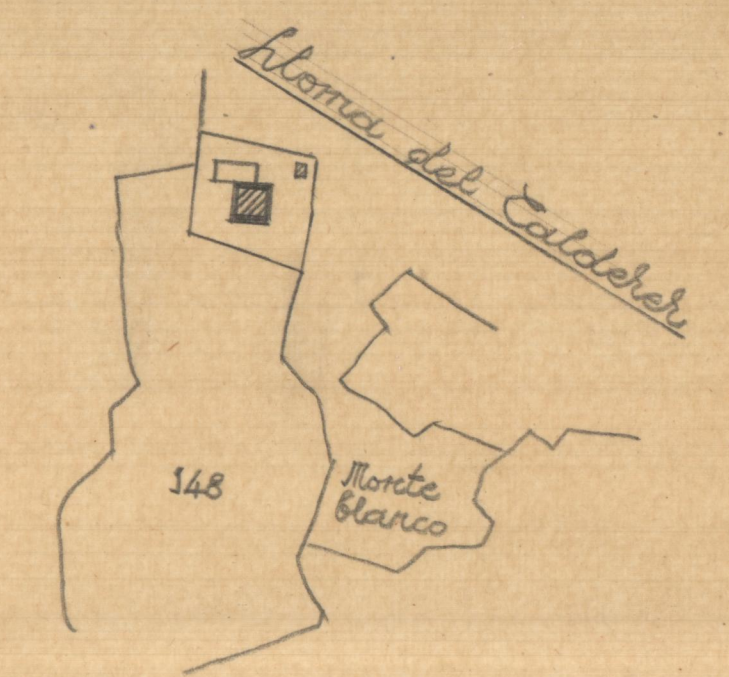

Implantamiento ESCALA=1:2000