


Planta de disposición.

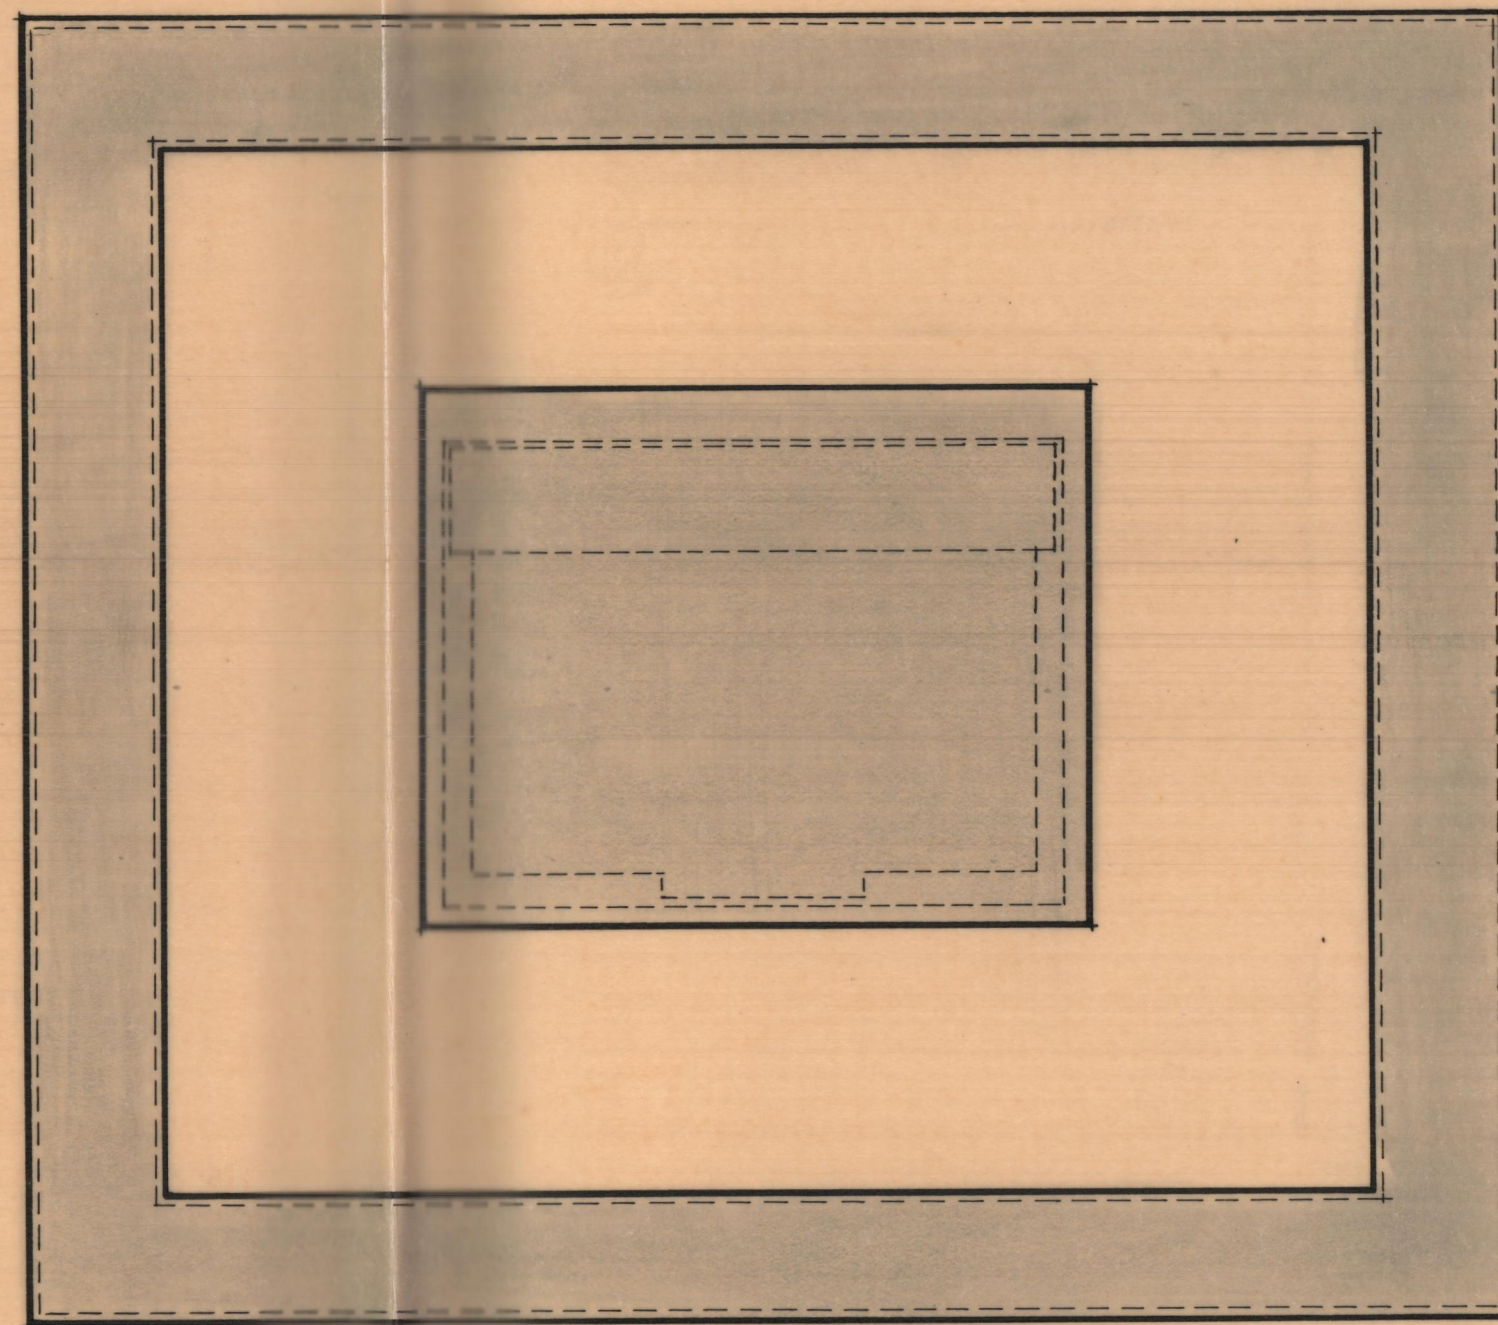


Planta de cimientos.

MONUMENTO A SAN VICENTE FERRER.

ESCALA = 1:250


ARQUITECTO = J. Rieta Sister

ESCULTOR = José M.º Barfani Hurtado.

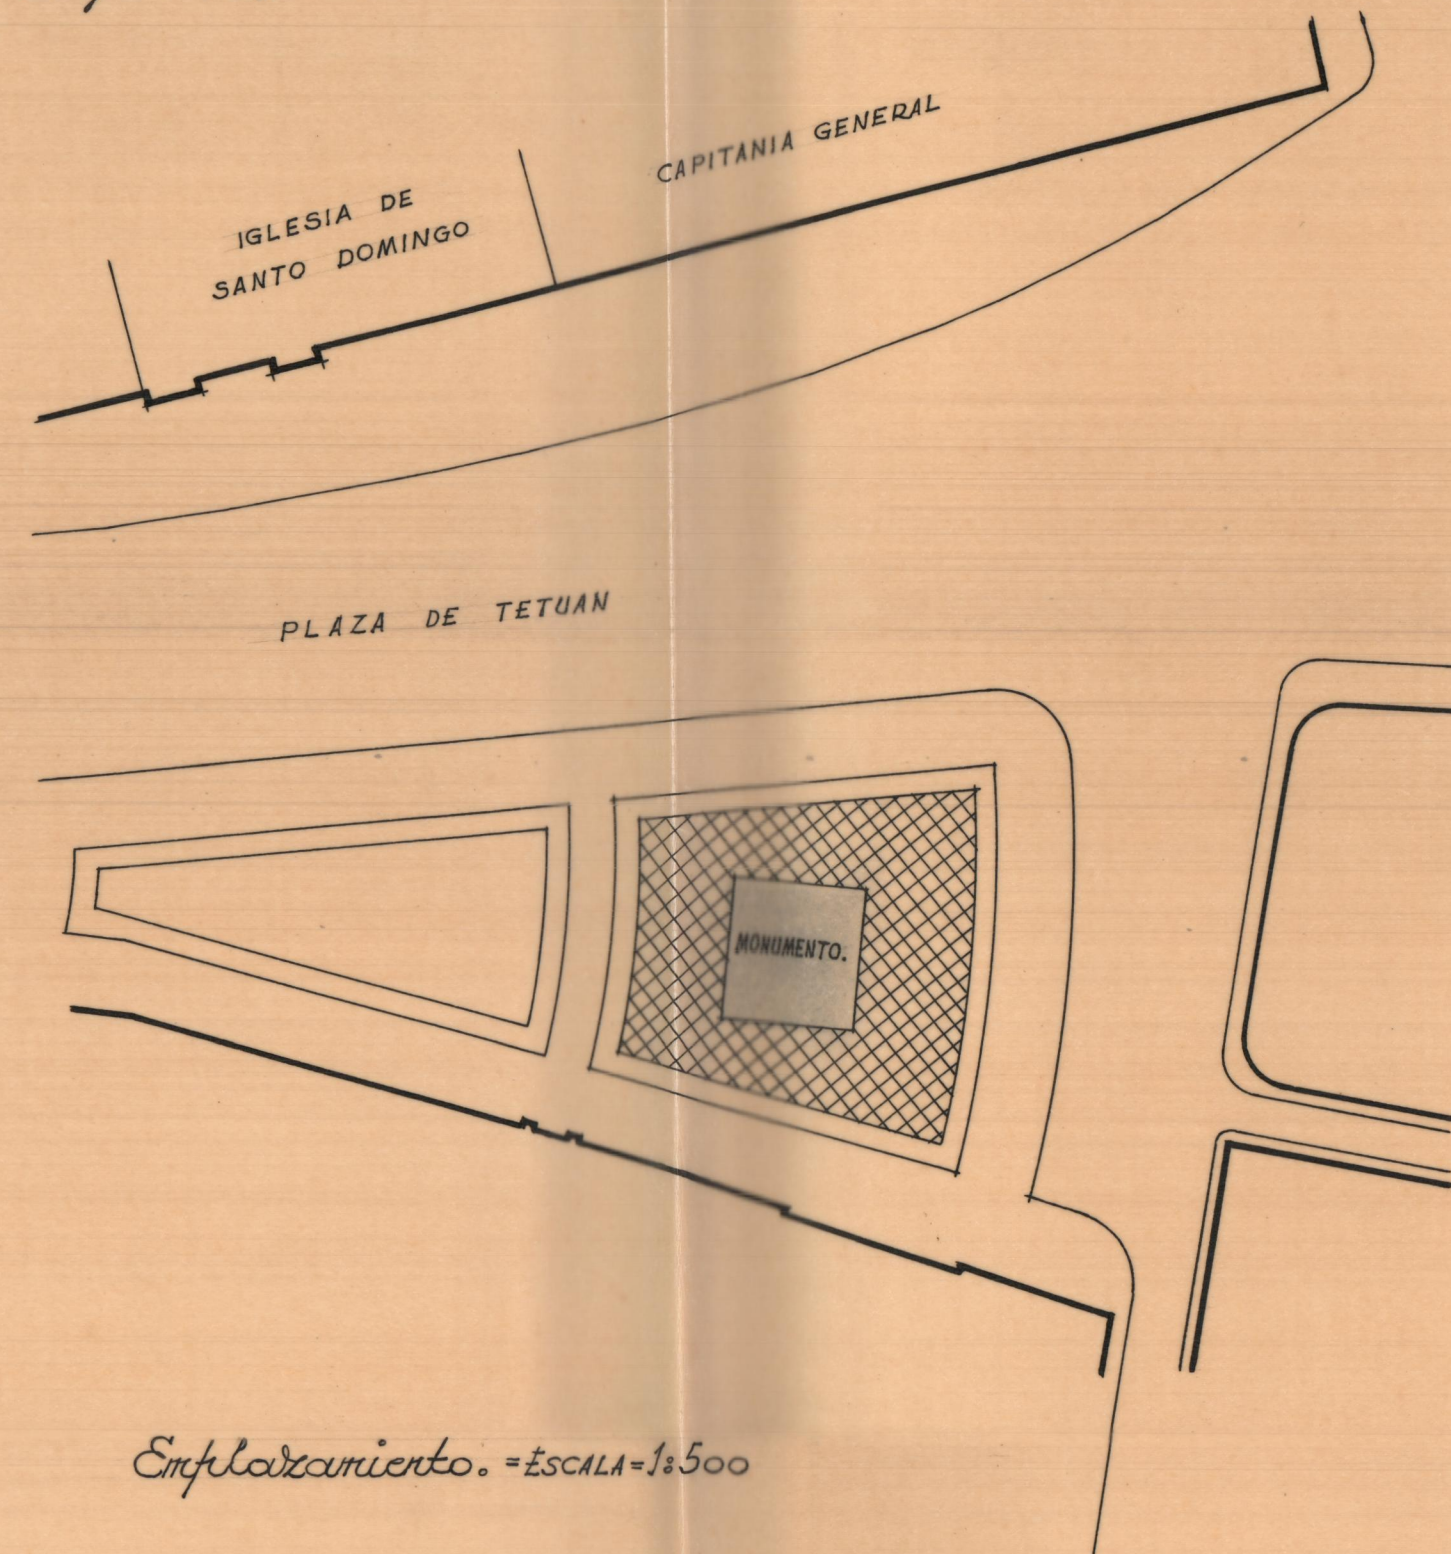


Emplazamiento. = ESCALA = 1:500




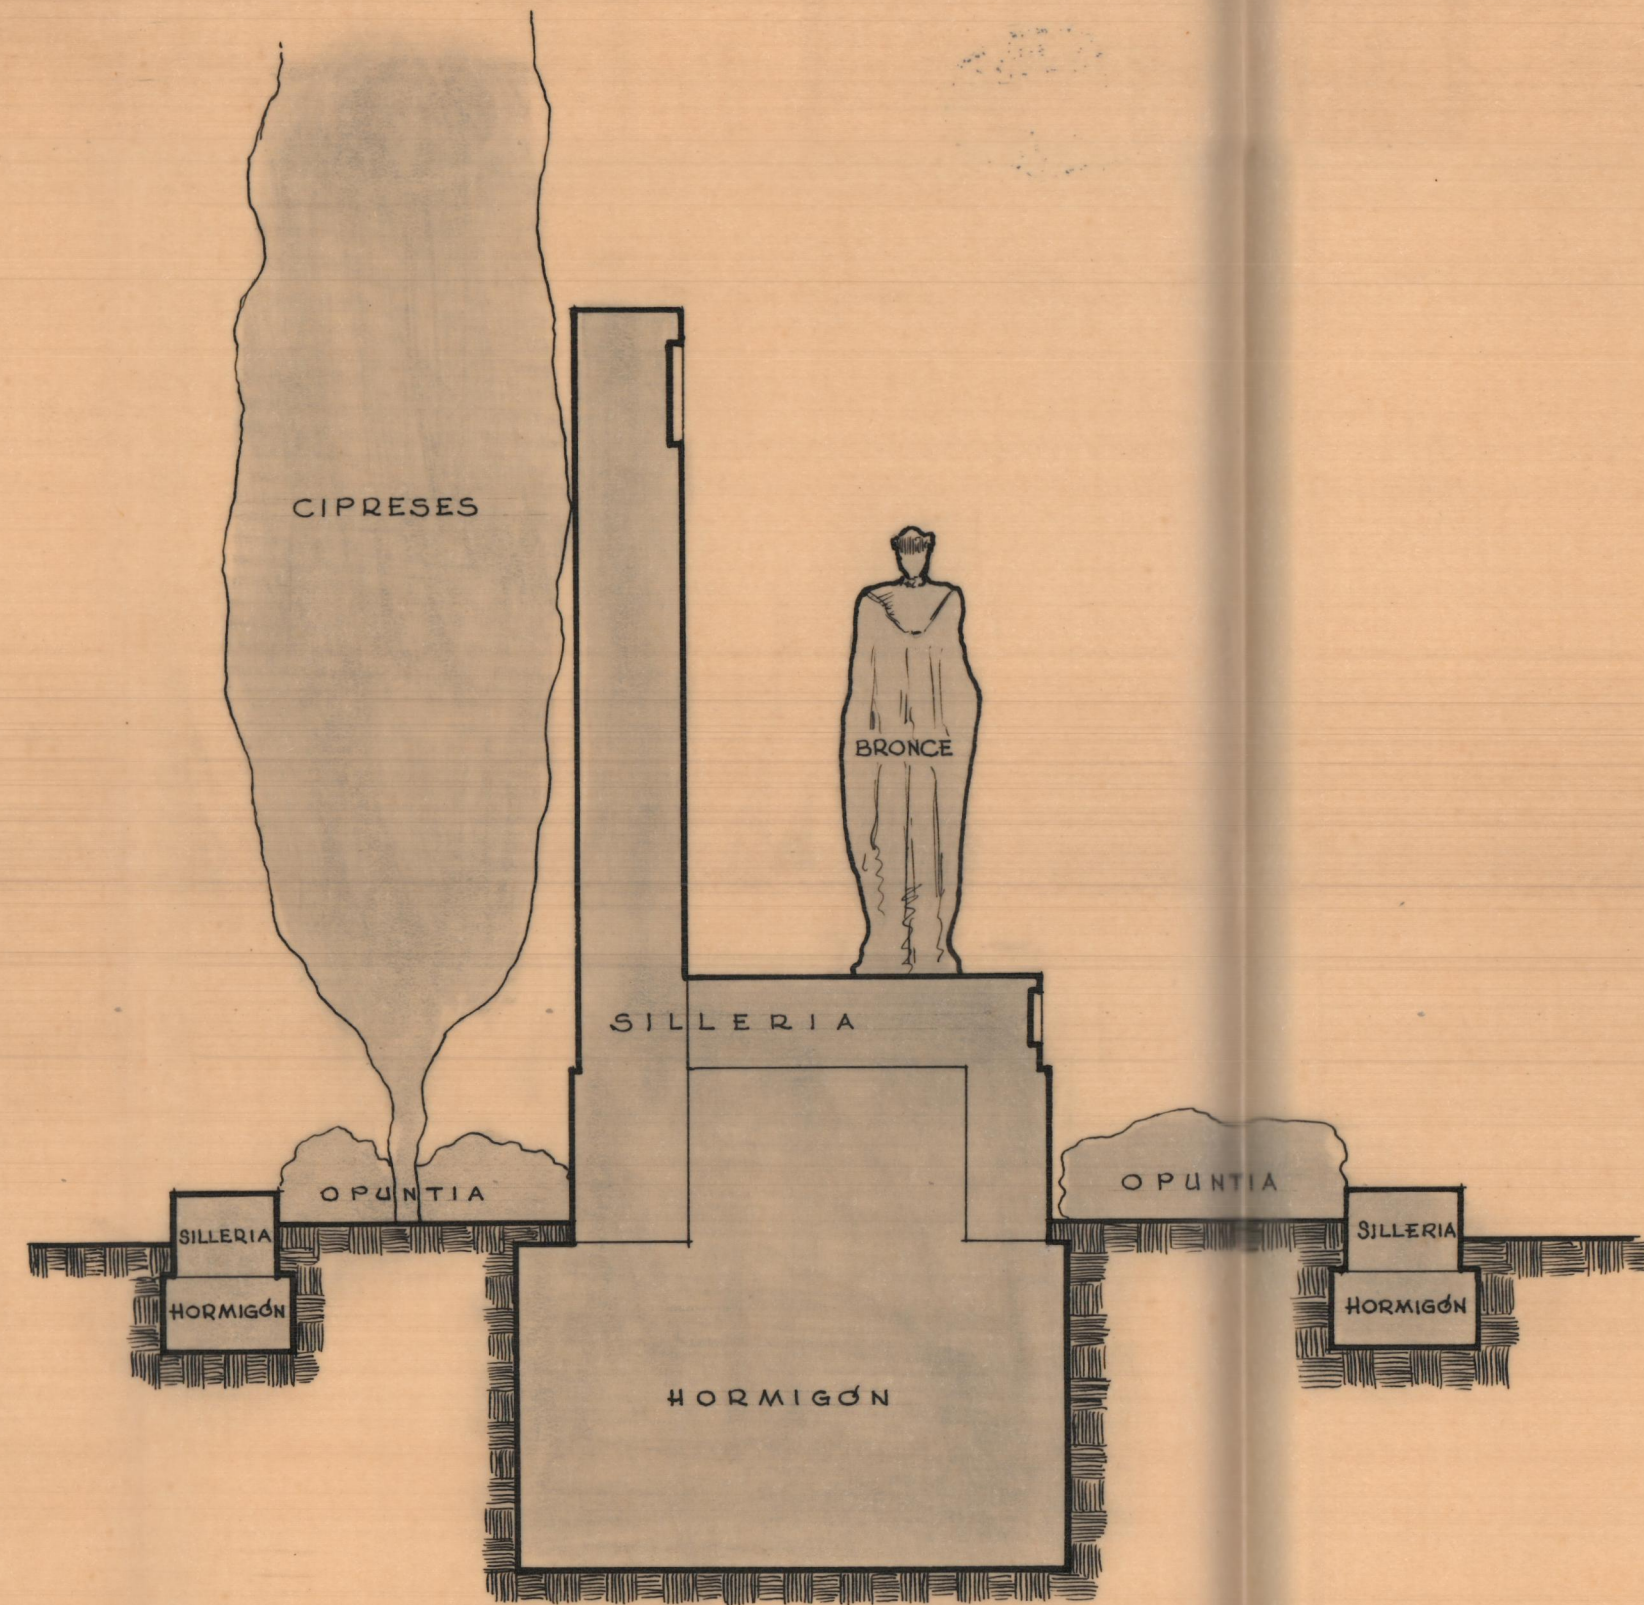

Sección longitudinal

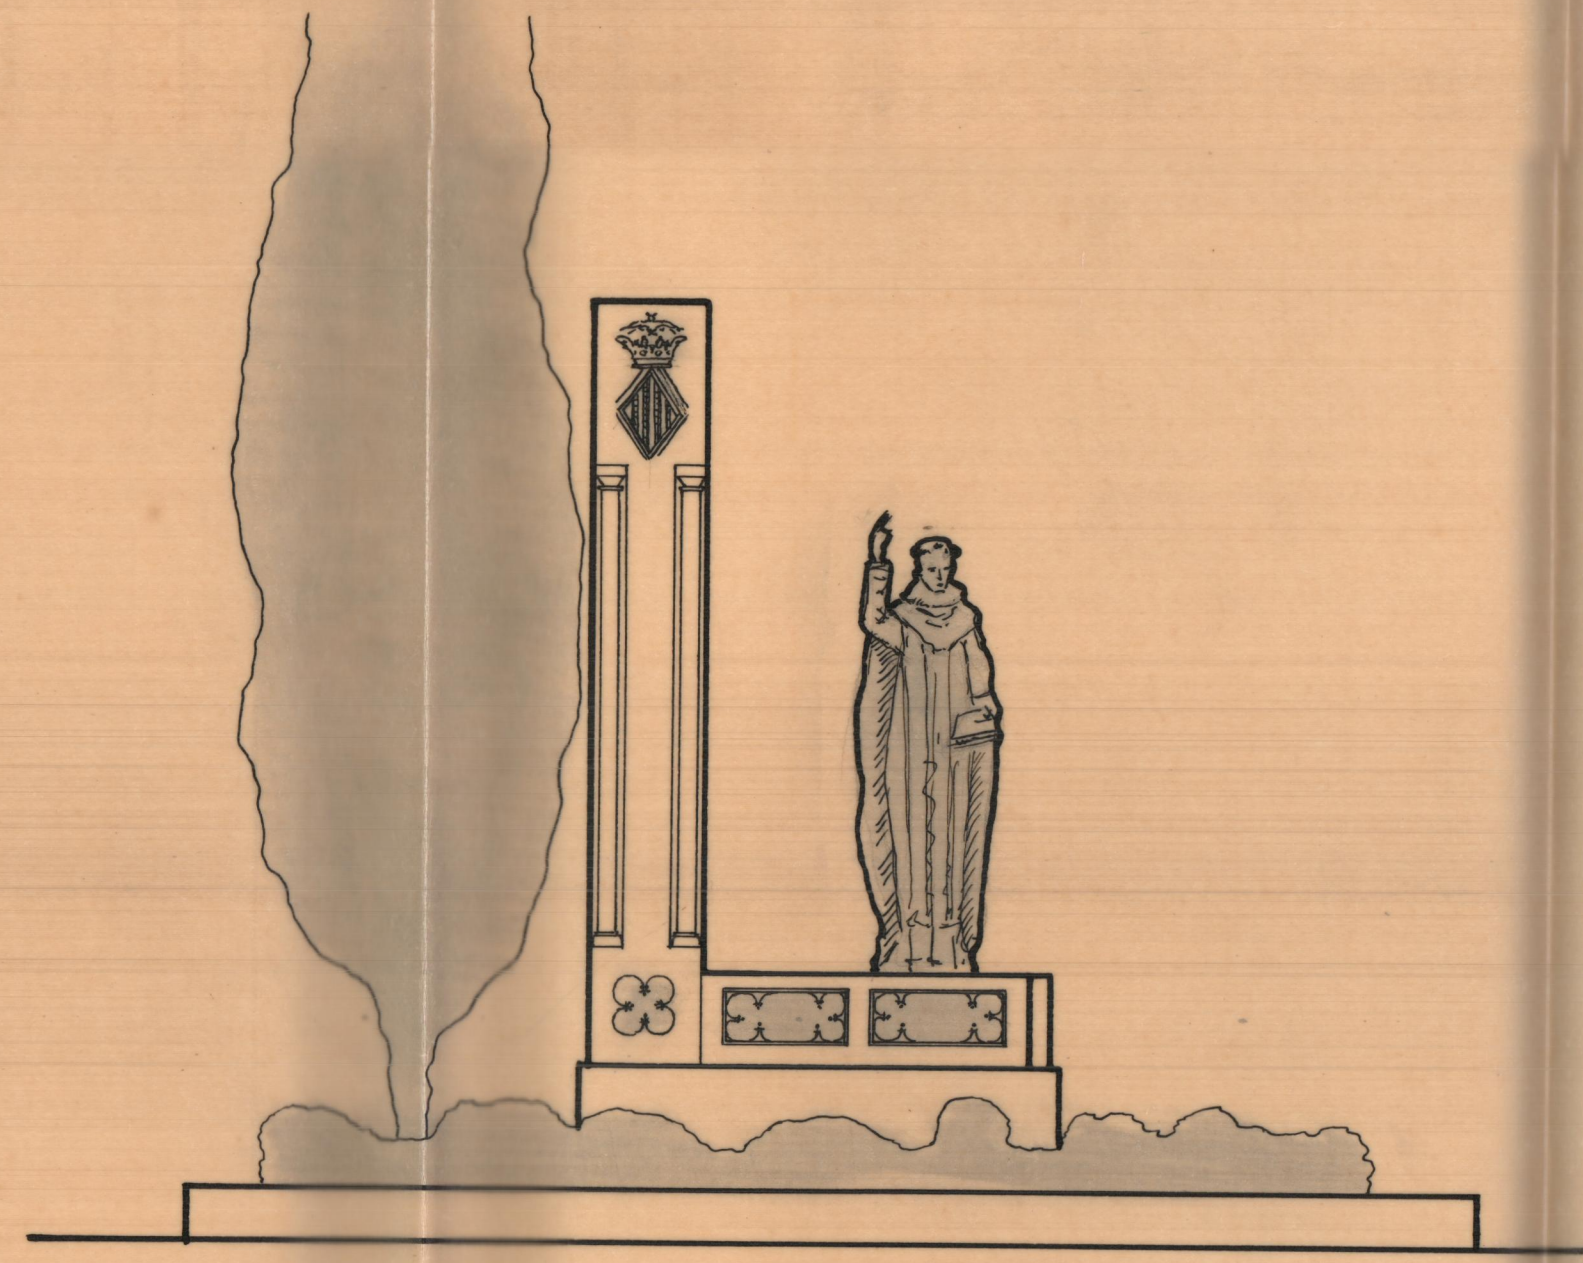

Lateral.

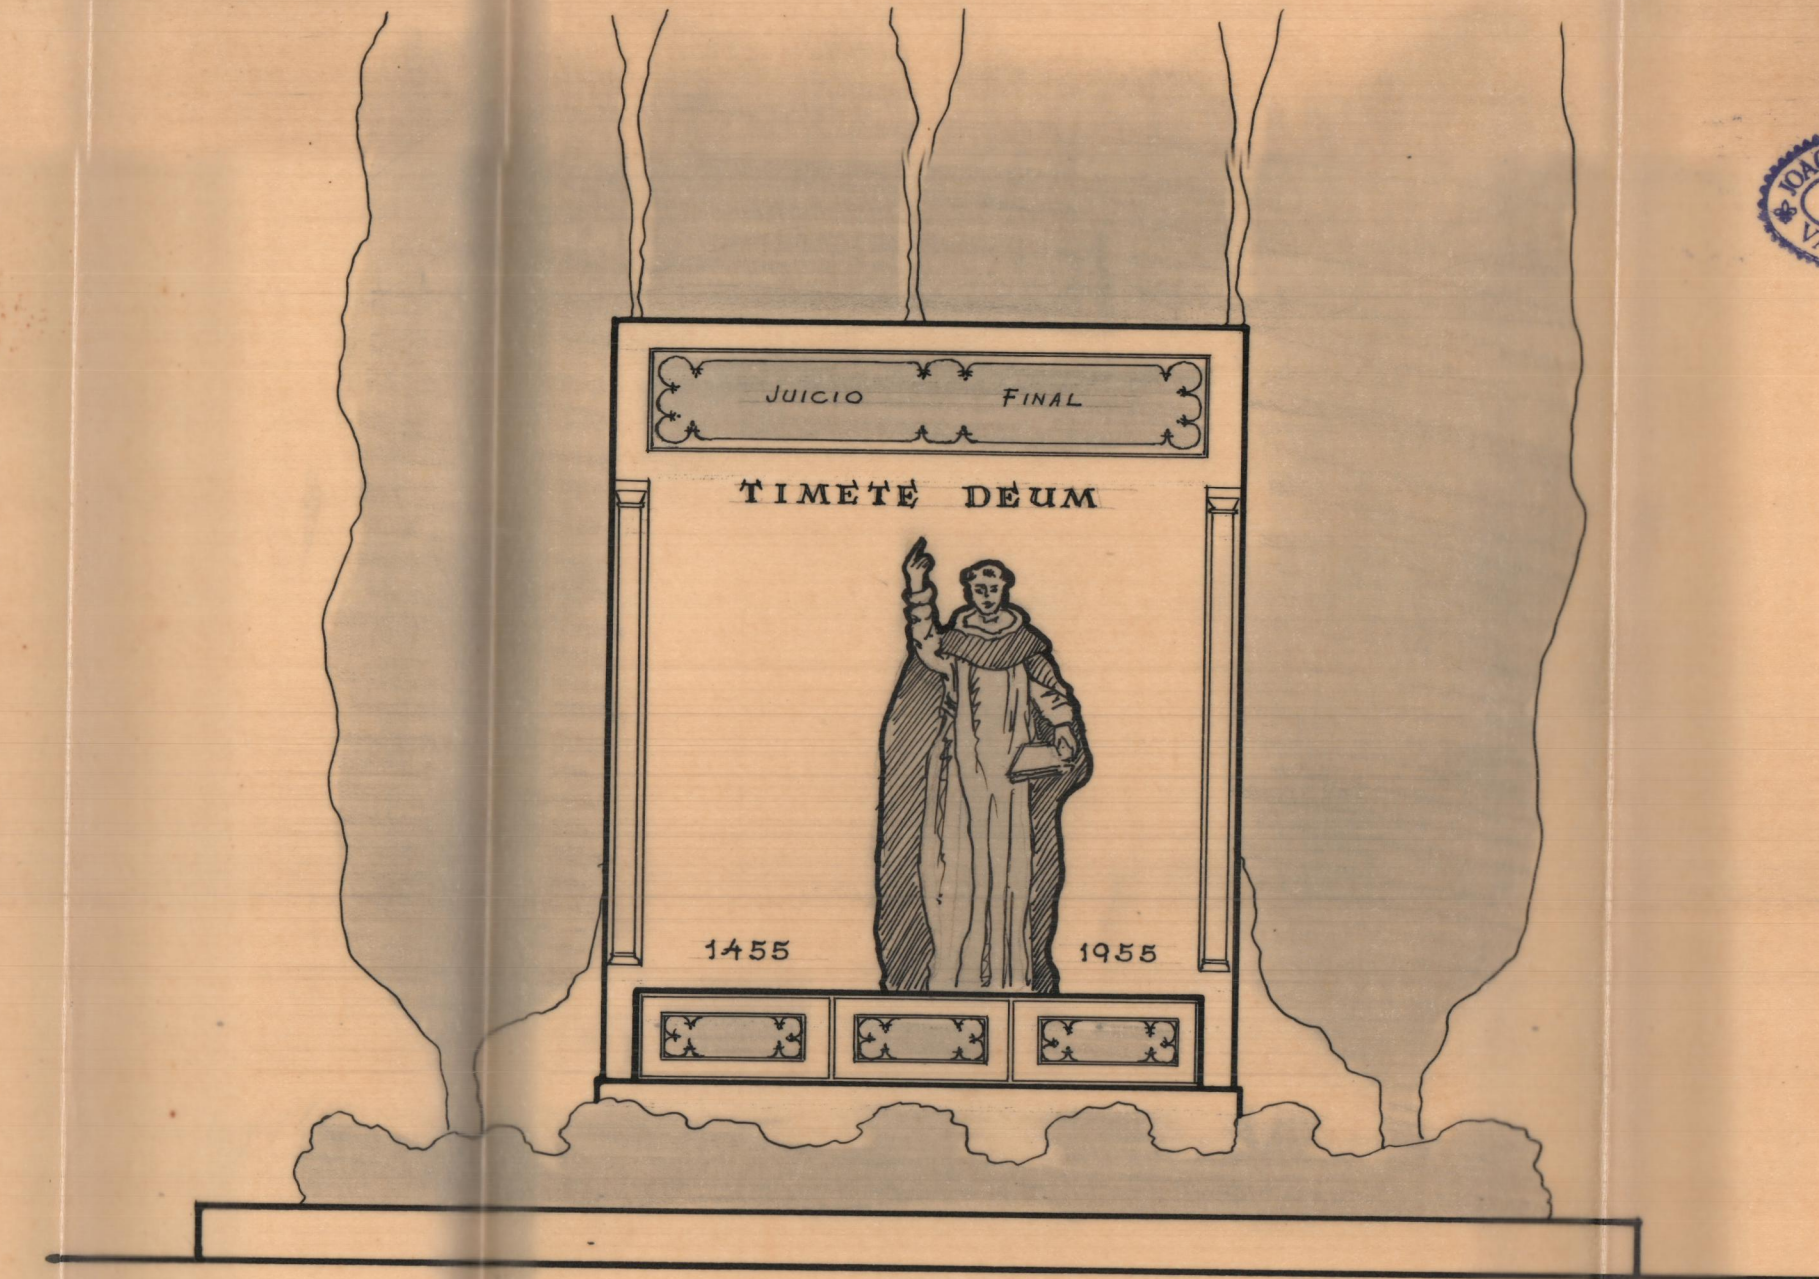

Fronte.



MONUMENTO A SAN VICENTE FERRER.

ESCALA = 1/150

ARQUITECTO: J. Riera Sisti

ESULTOR: José M. Baugami Hurtado