


PLANO DE EMPLAZAMIENTO
ESCALA - 1:200

Valencia 4 Diciembre 1946
EL ARQUITECTO,

Plano de emplazamiento

ESCALA = 1:200

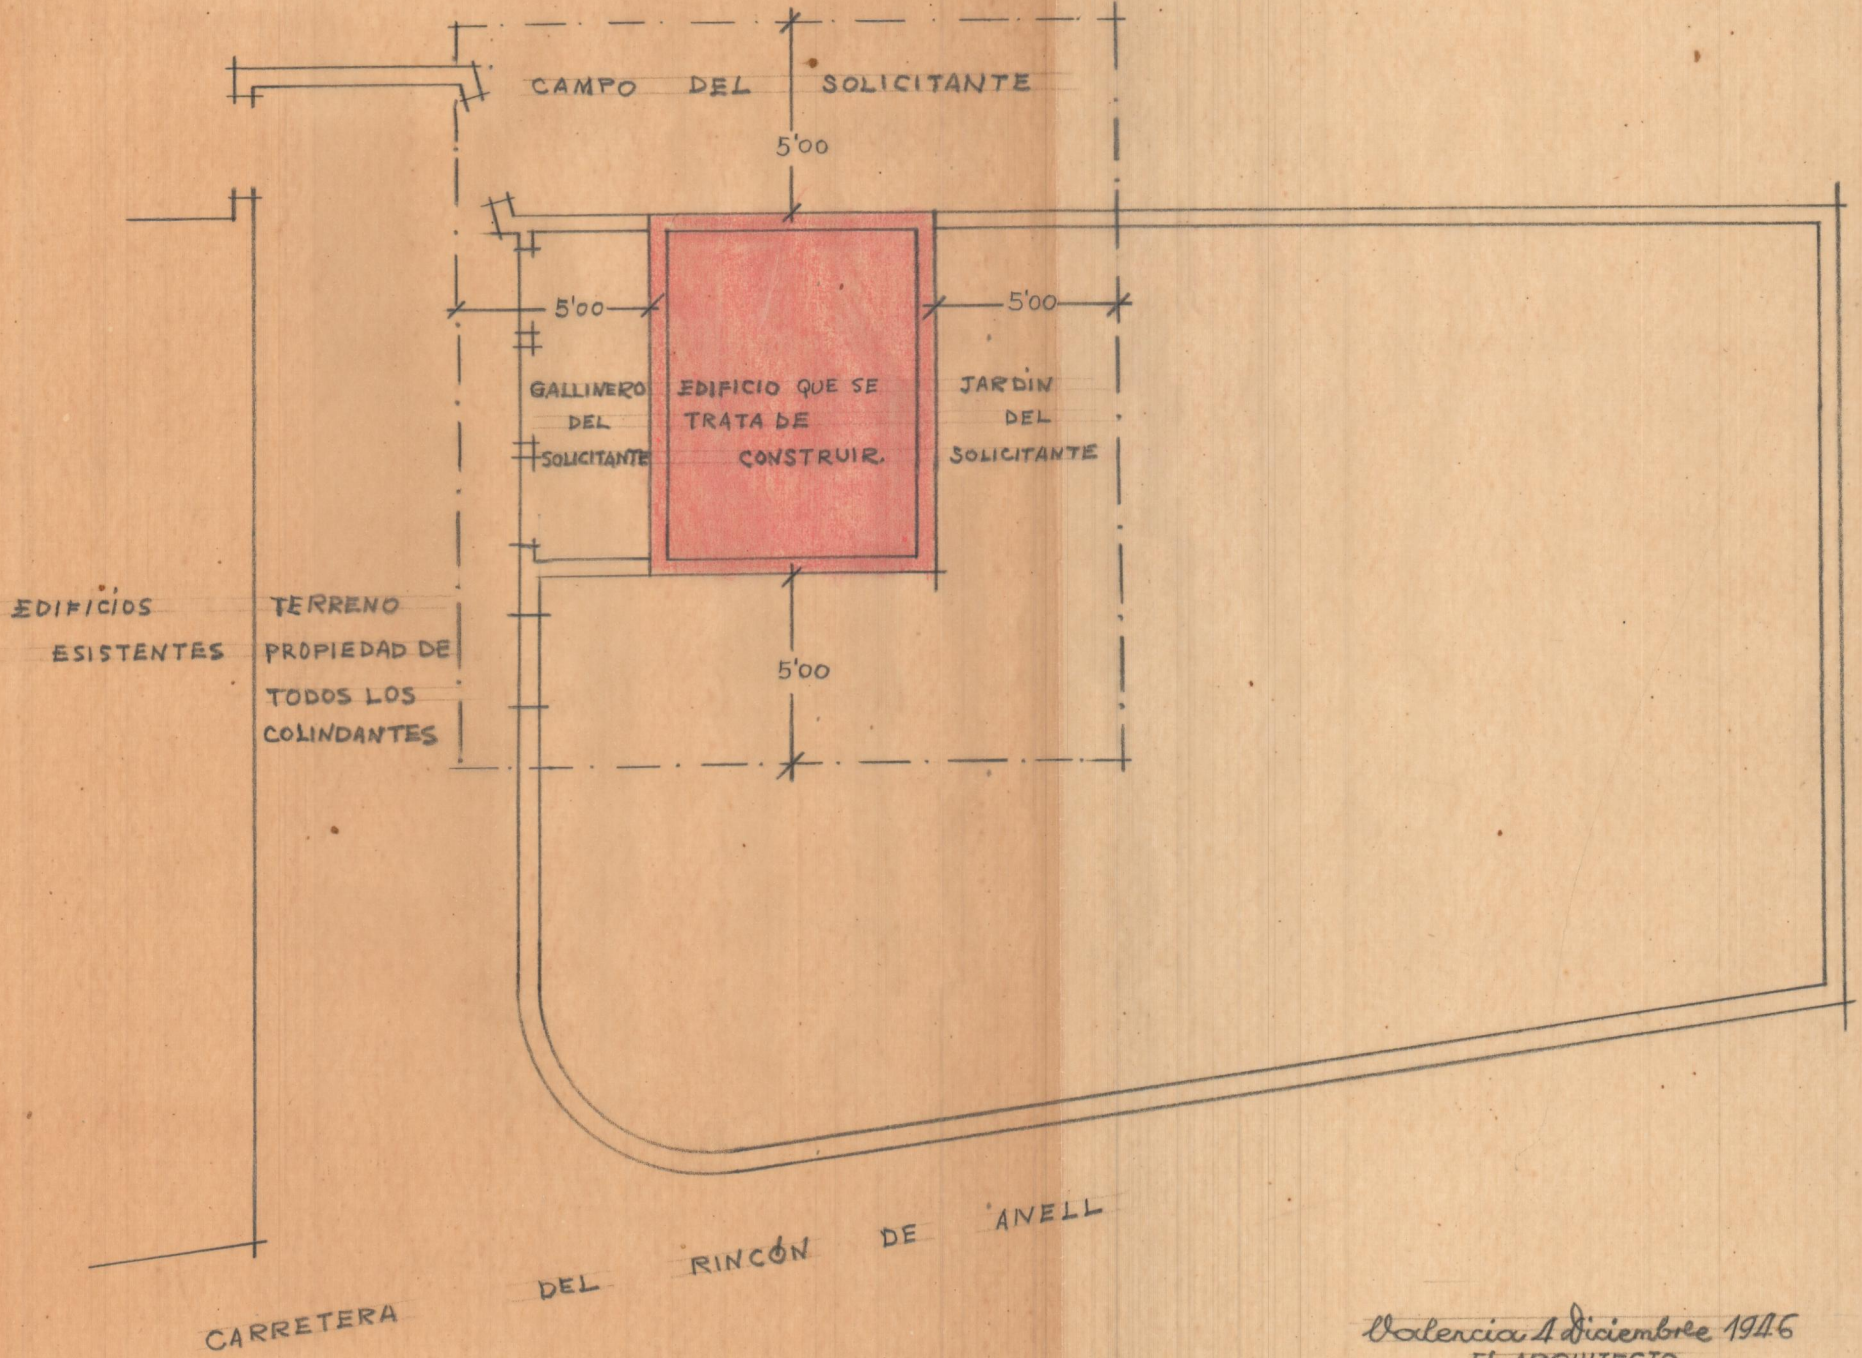

Valencia 4 diciembre 1946
EL ARQUITECTO