







Reforma de una casa propiedad de D. Lucio Almenar Mir  
Escala 1:100

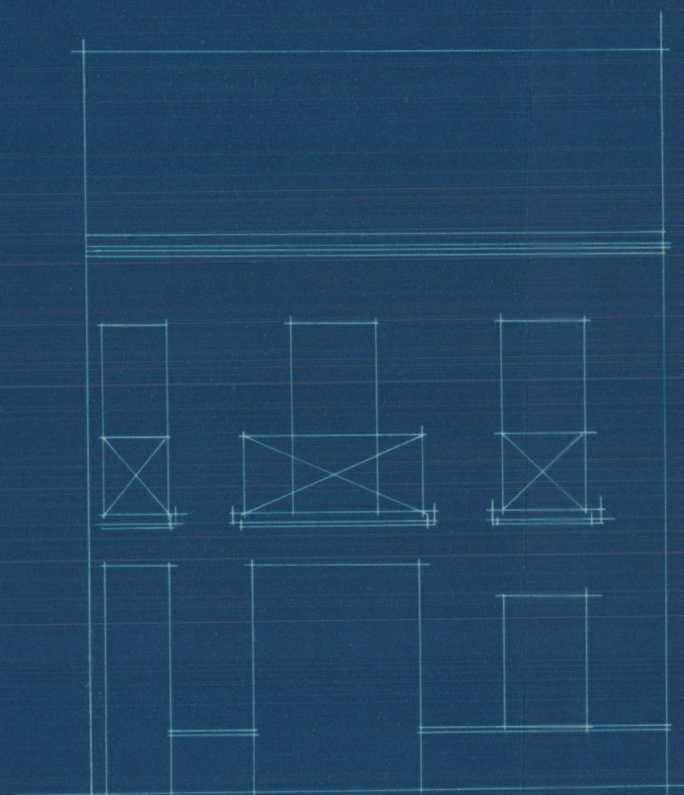

Fachada a la carretera de Godella

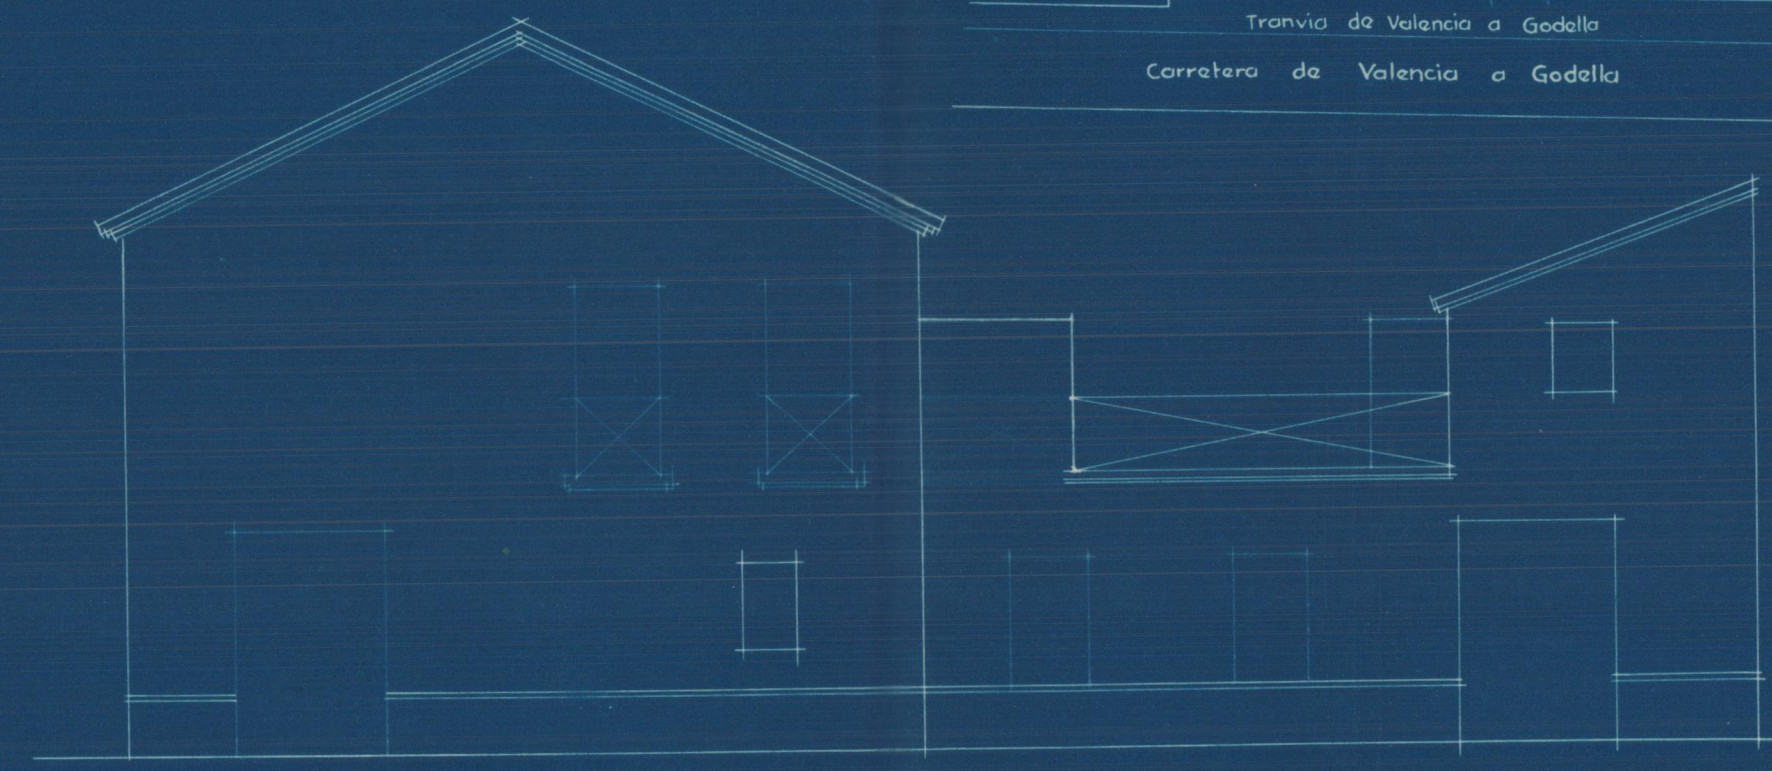

Fachada a la calle de las Monjas

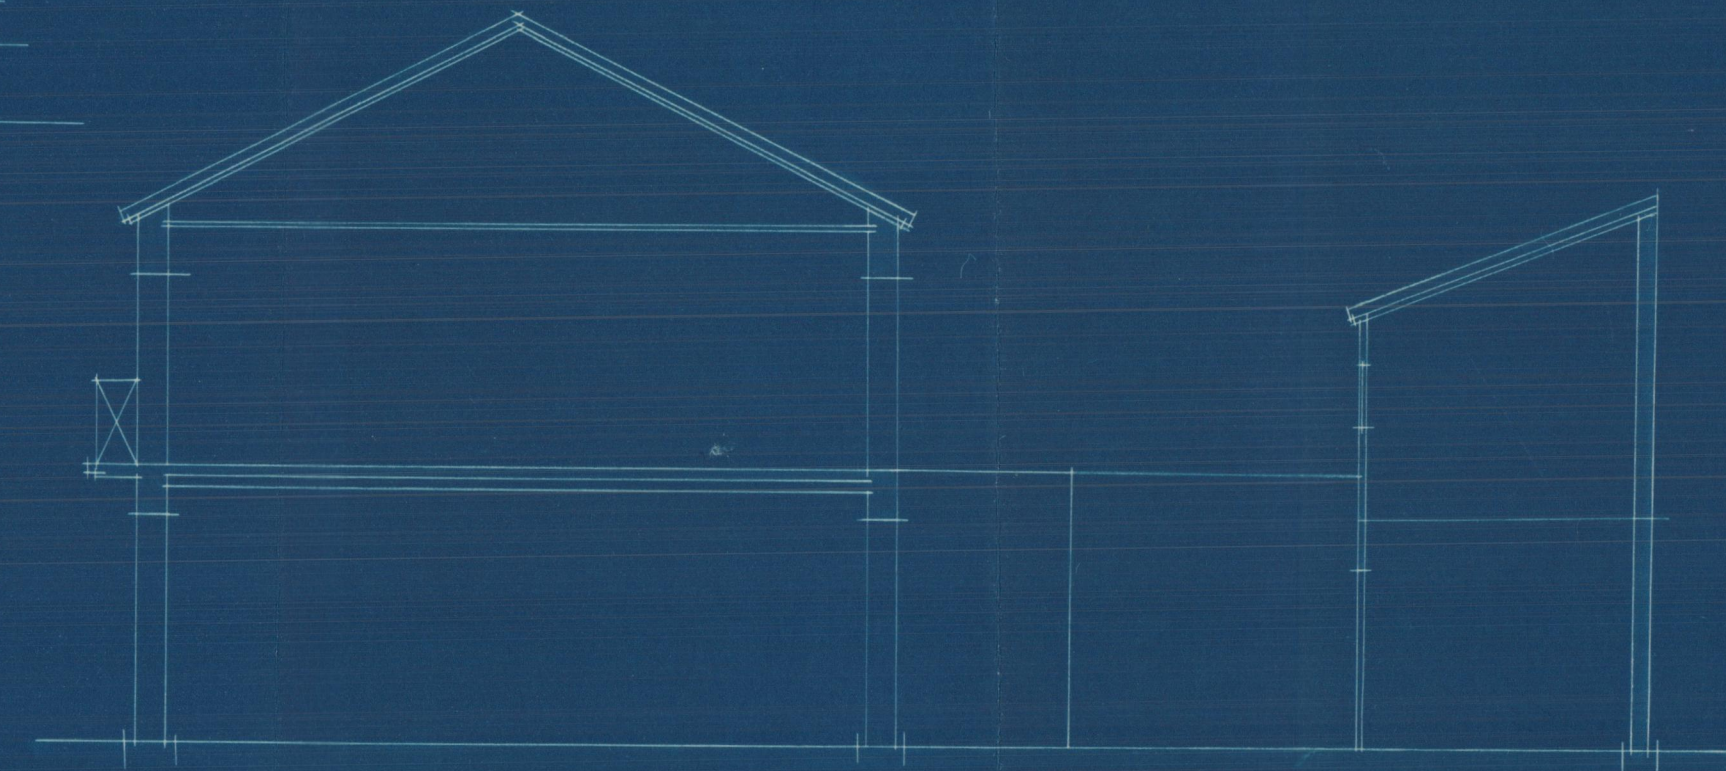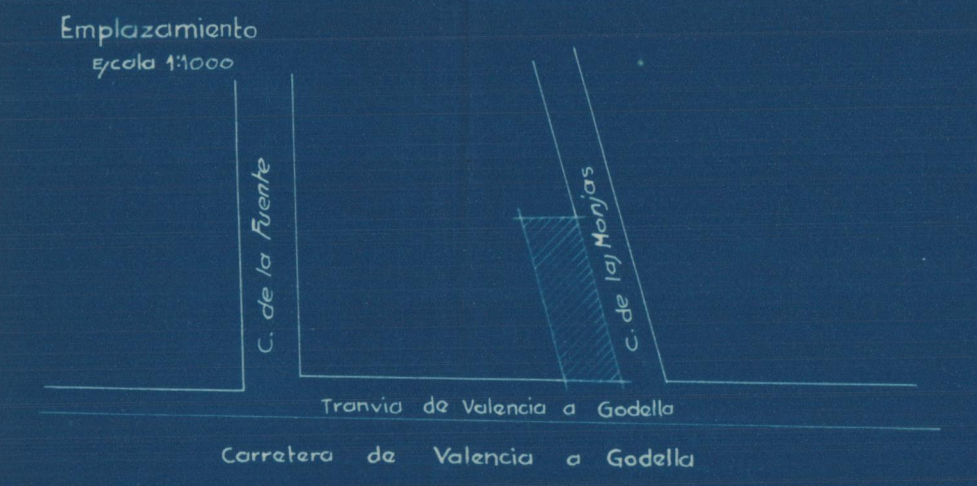

Sección longitudinal

Valencia 11 Diciembre 1929  
El Arquitecto.  
*[Signature]*