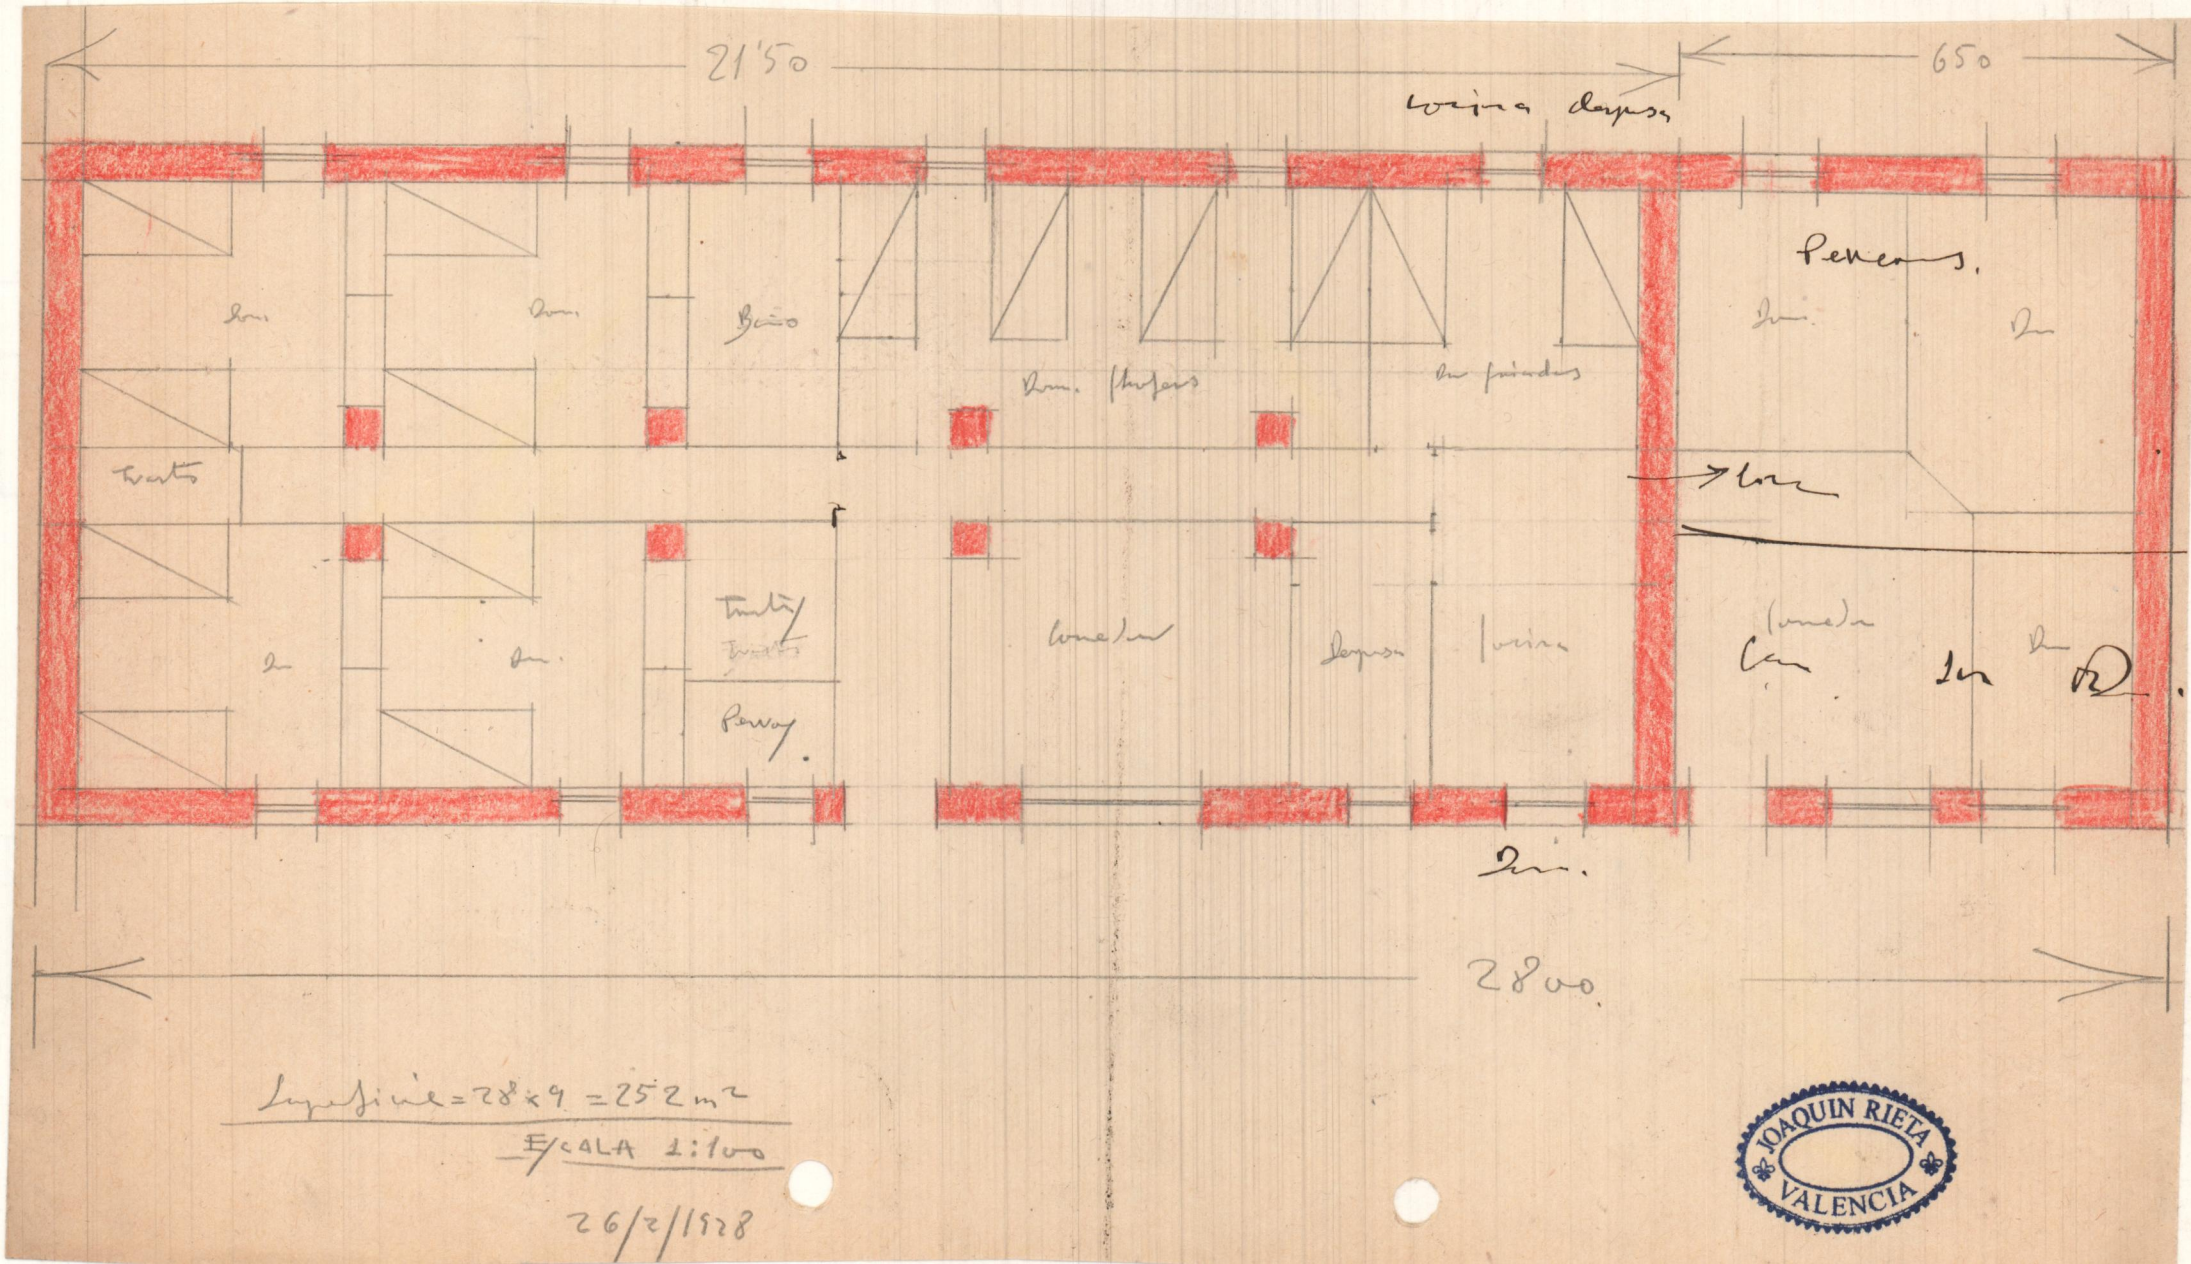

Superficie = 28 × 9 = 252 m²

Escala 1:100

26/2/1928

JOAQUIN RIETA
VALENCIA