


Calle Marques de Bellet

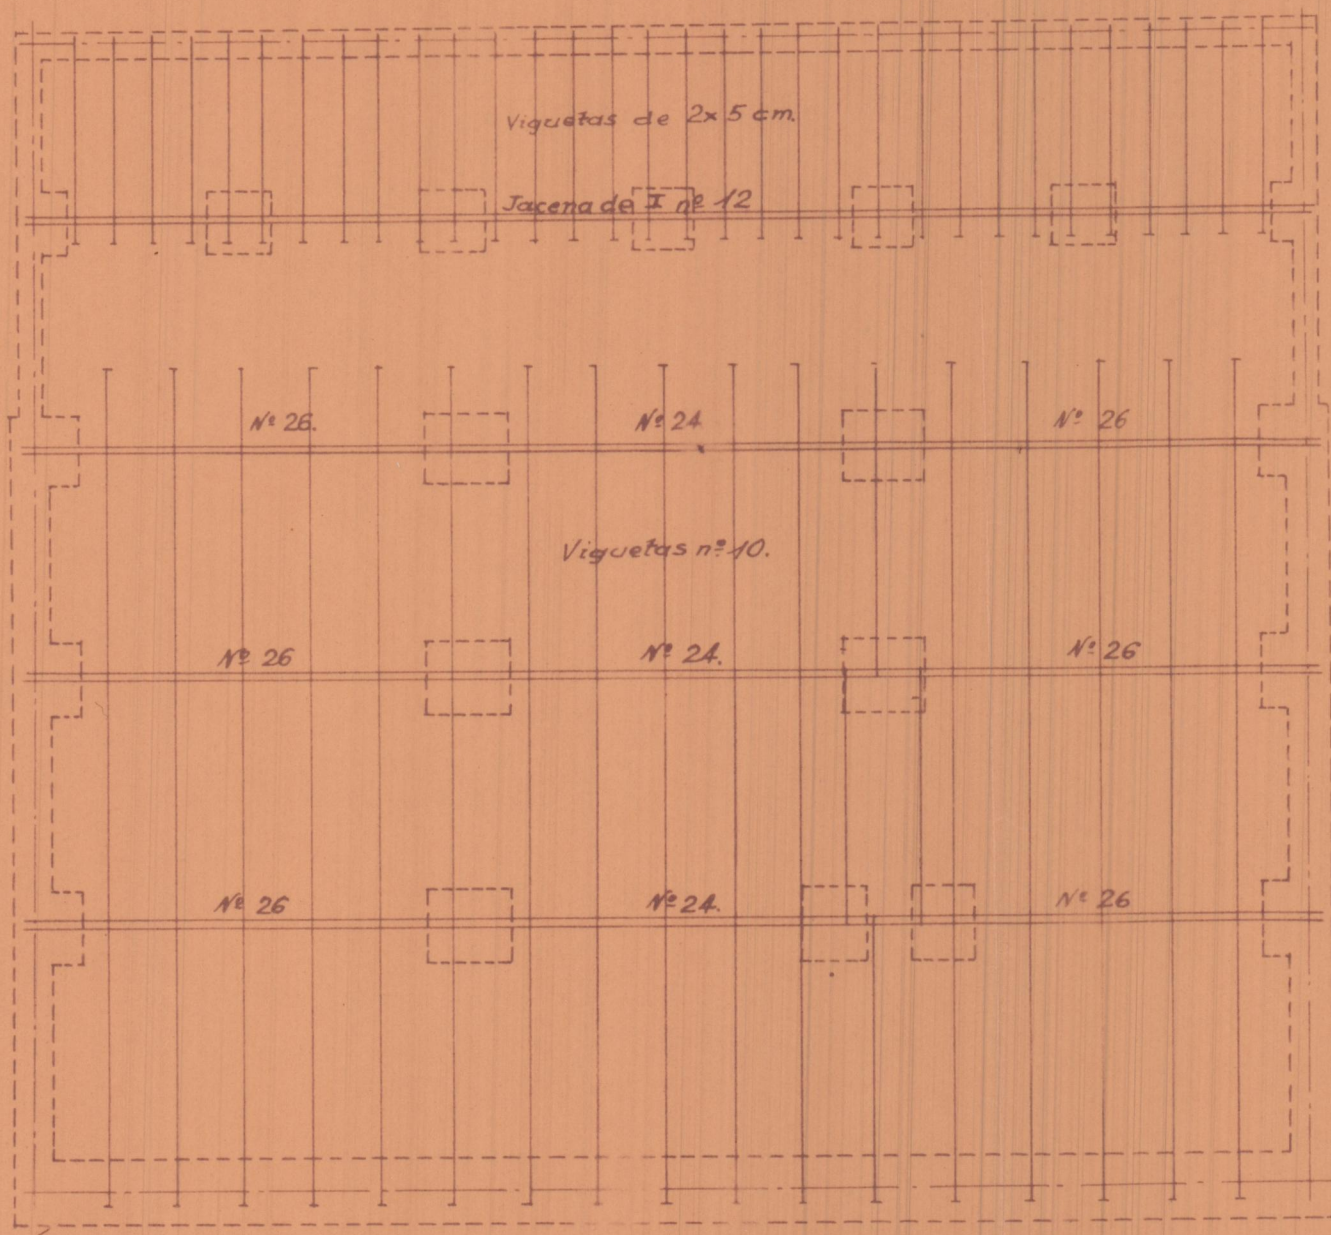

Planta de cimientos y entramados

Escala 1:100
Valencia 23. Dibre 1935
El Arquitecto.

[Handwritten signature]