



Sección

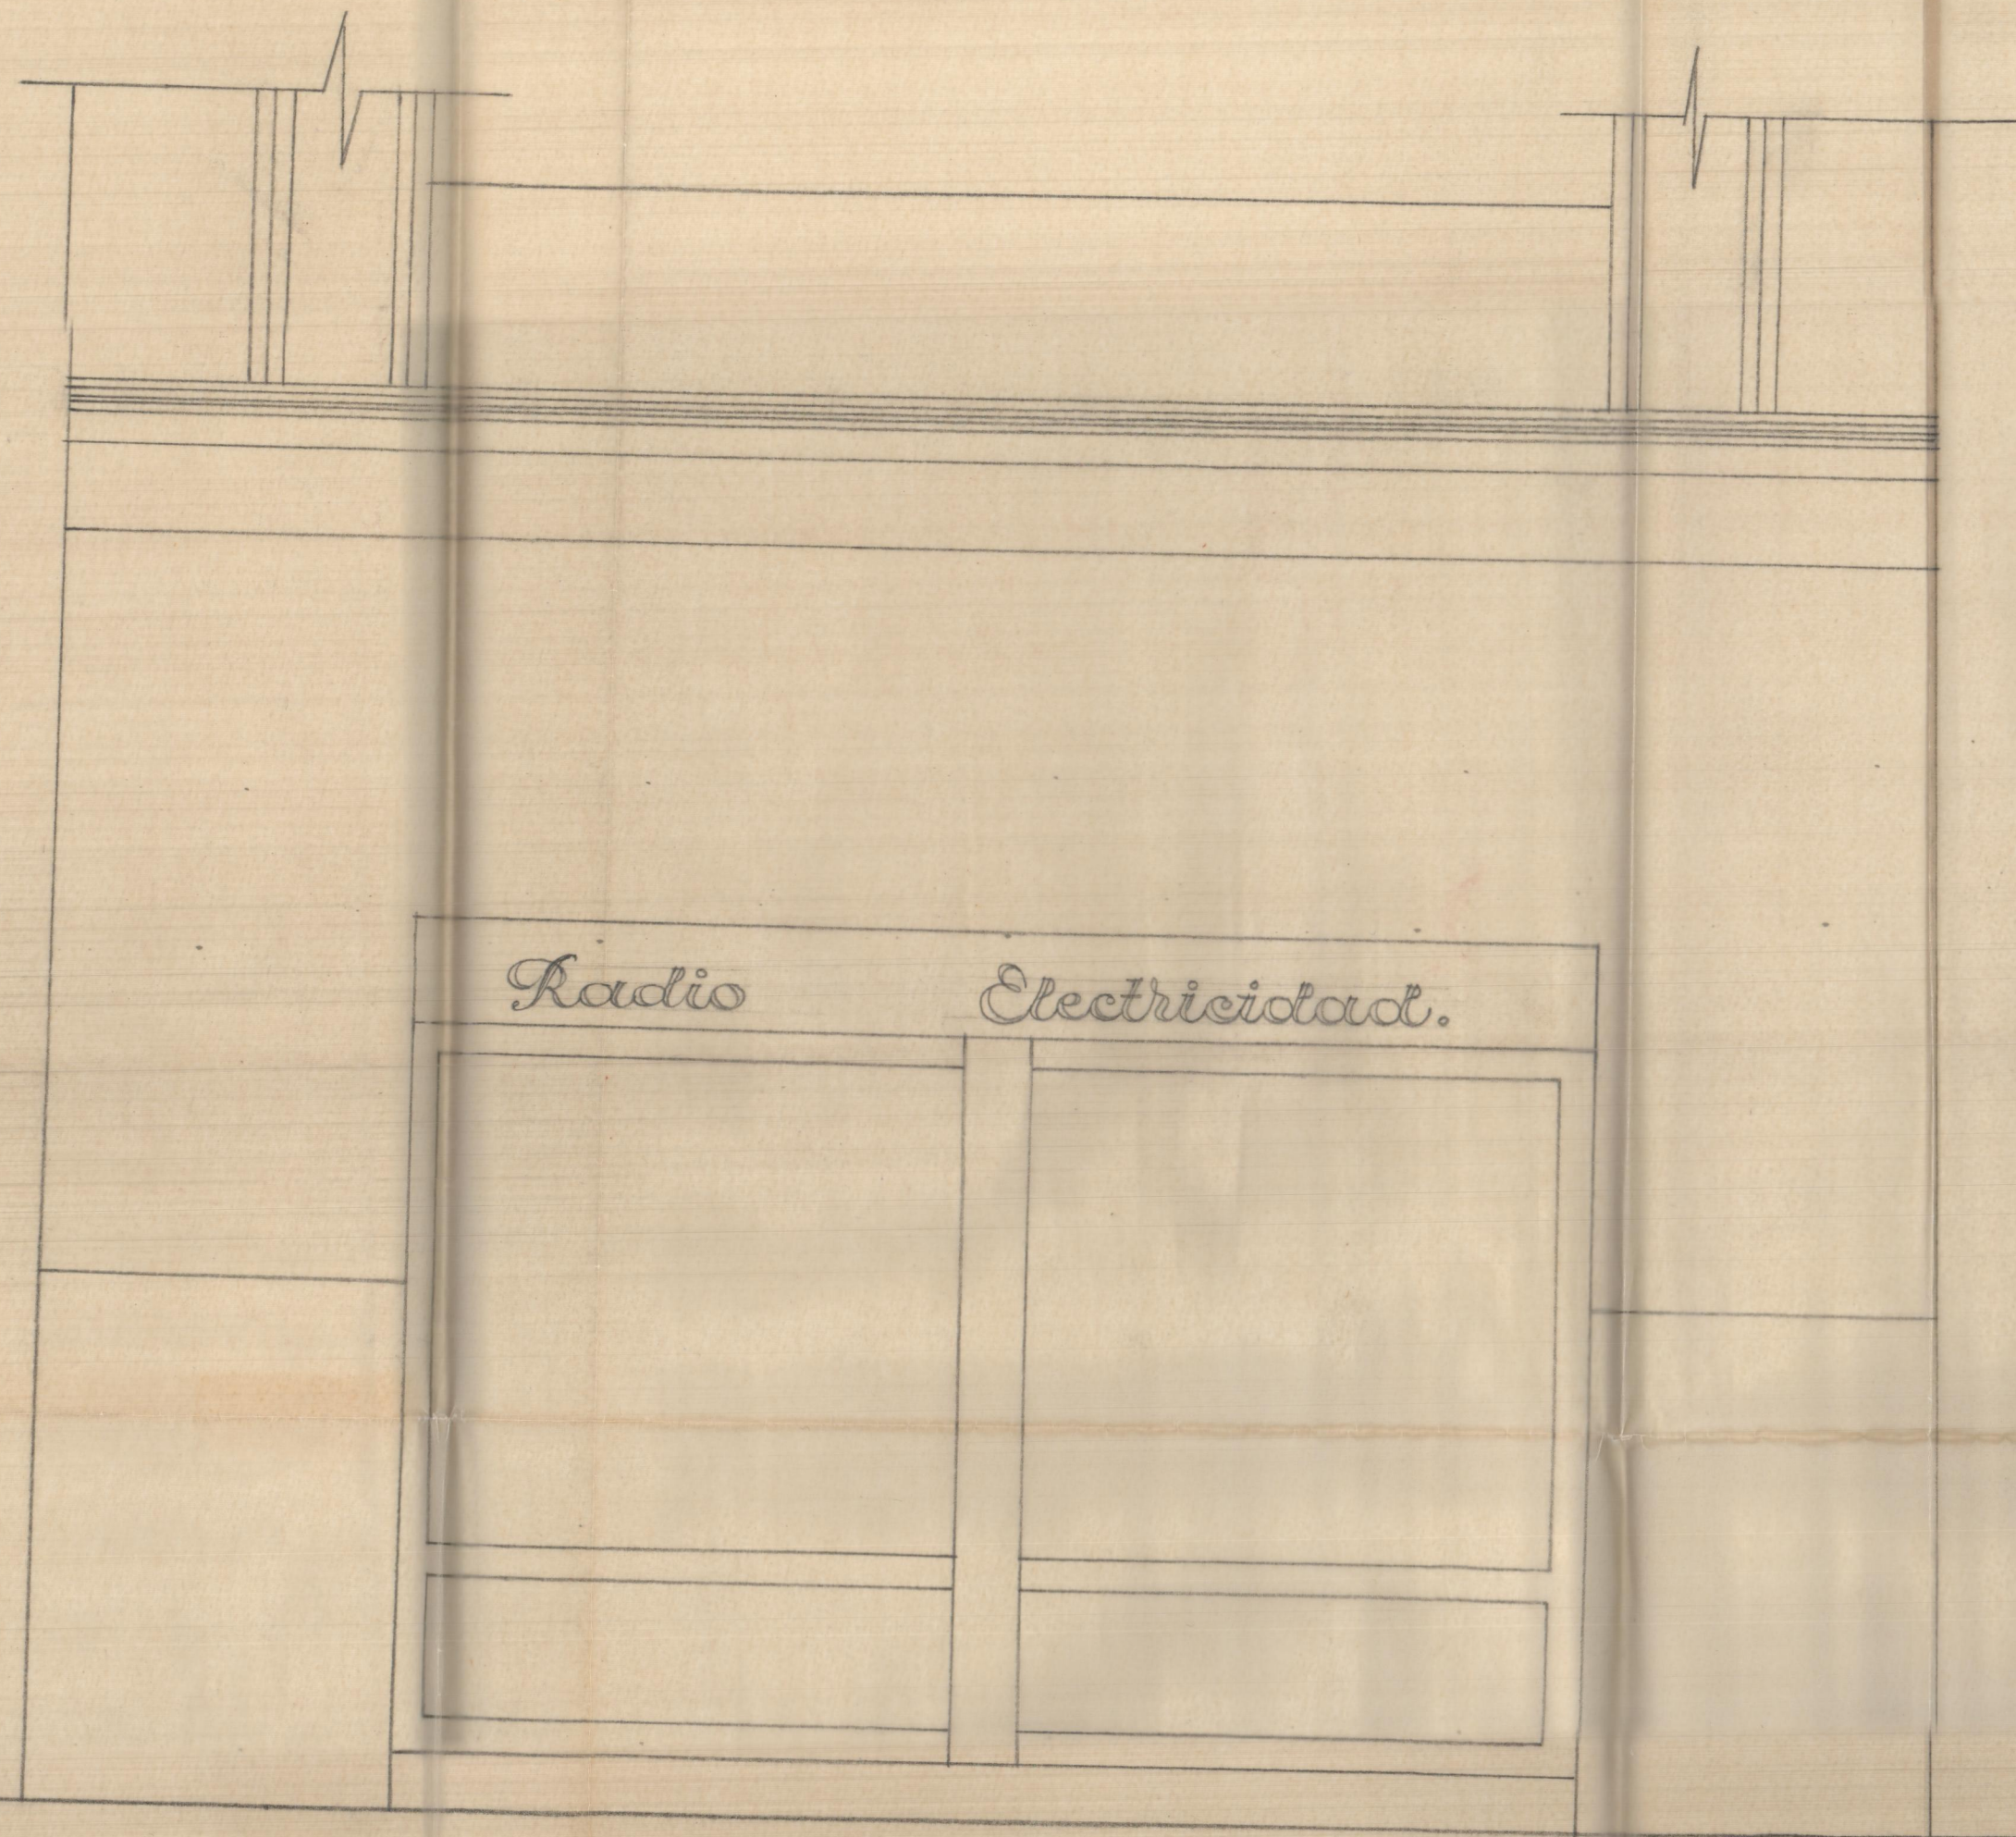

Radio *Electricidad.*

CALLE DE RIBERA Nº 14

Decoración que se proyecta

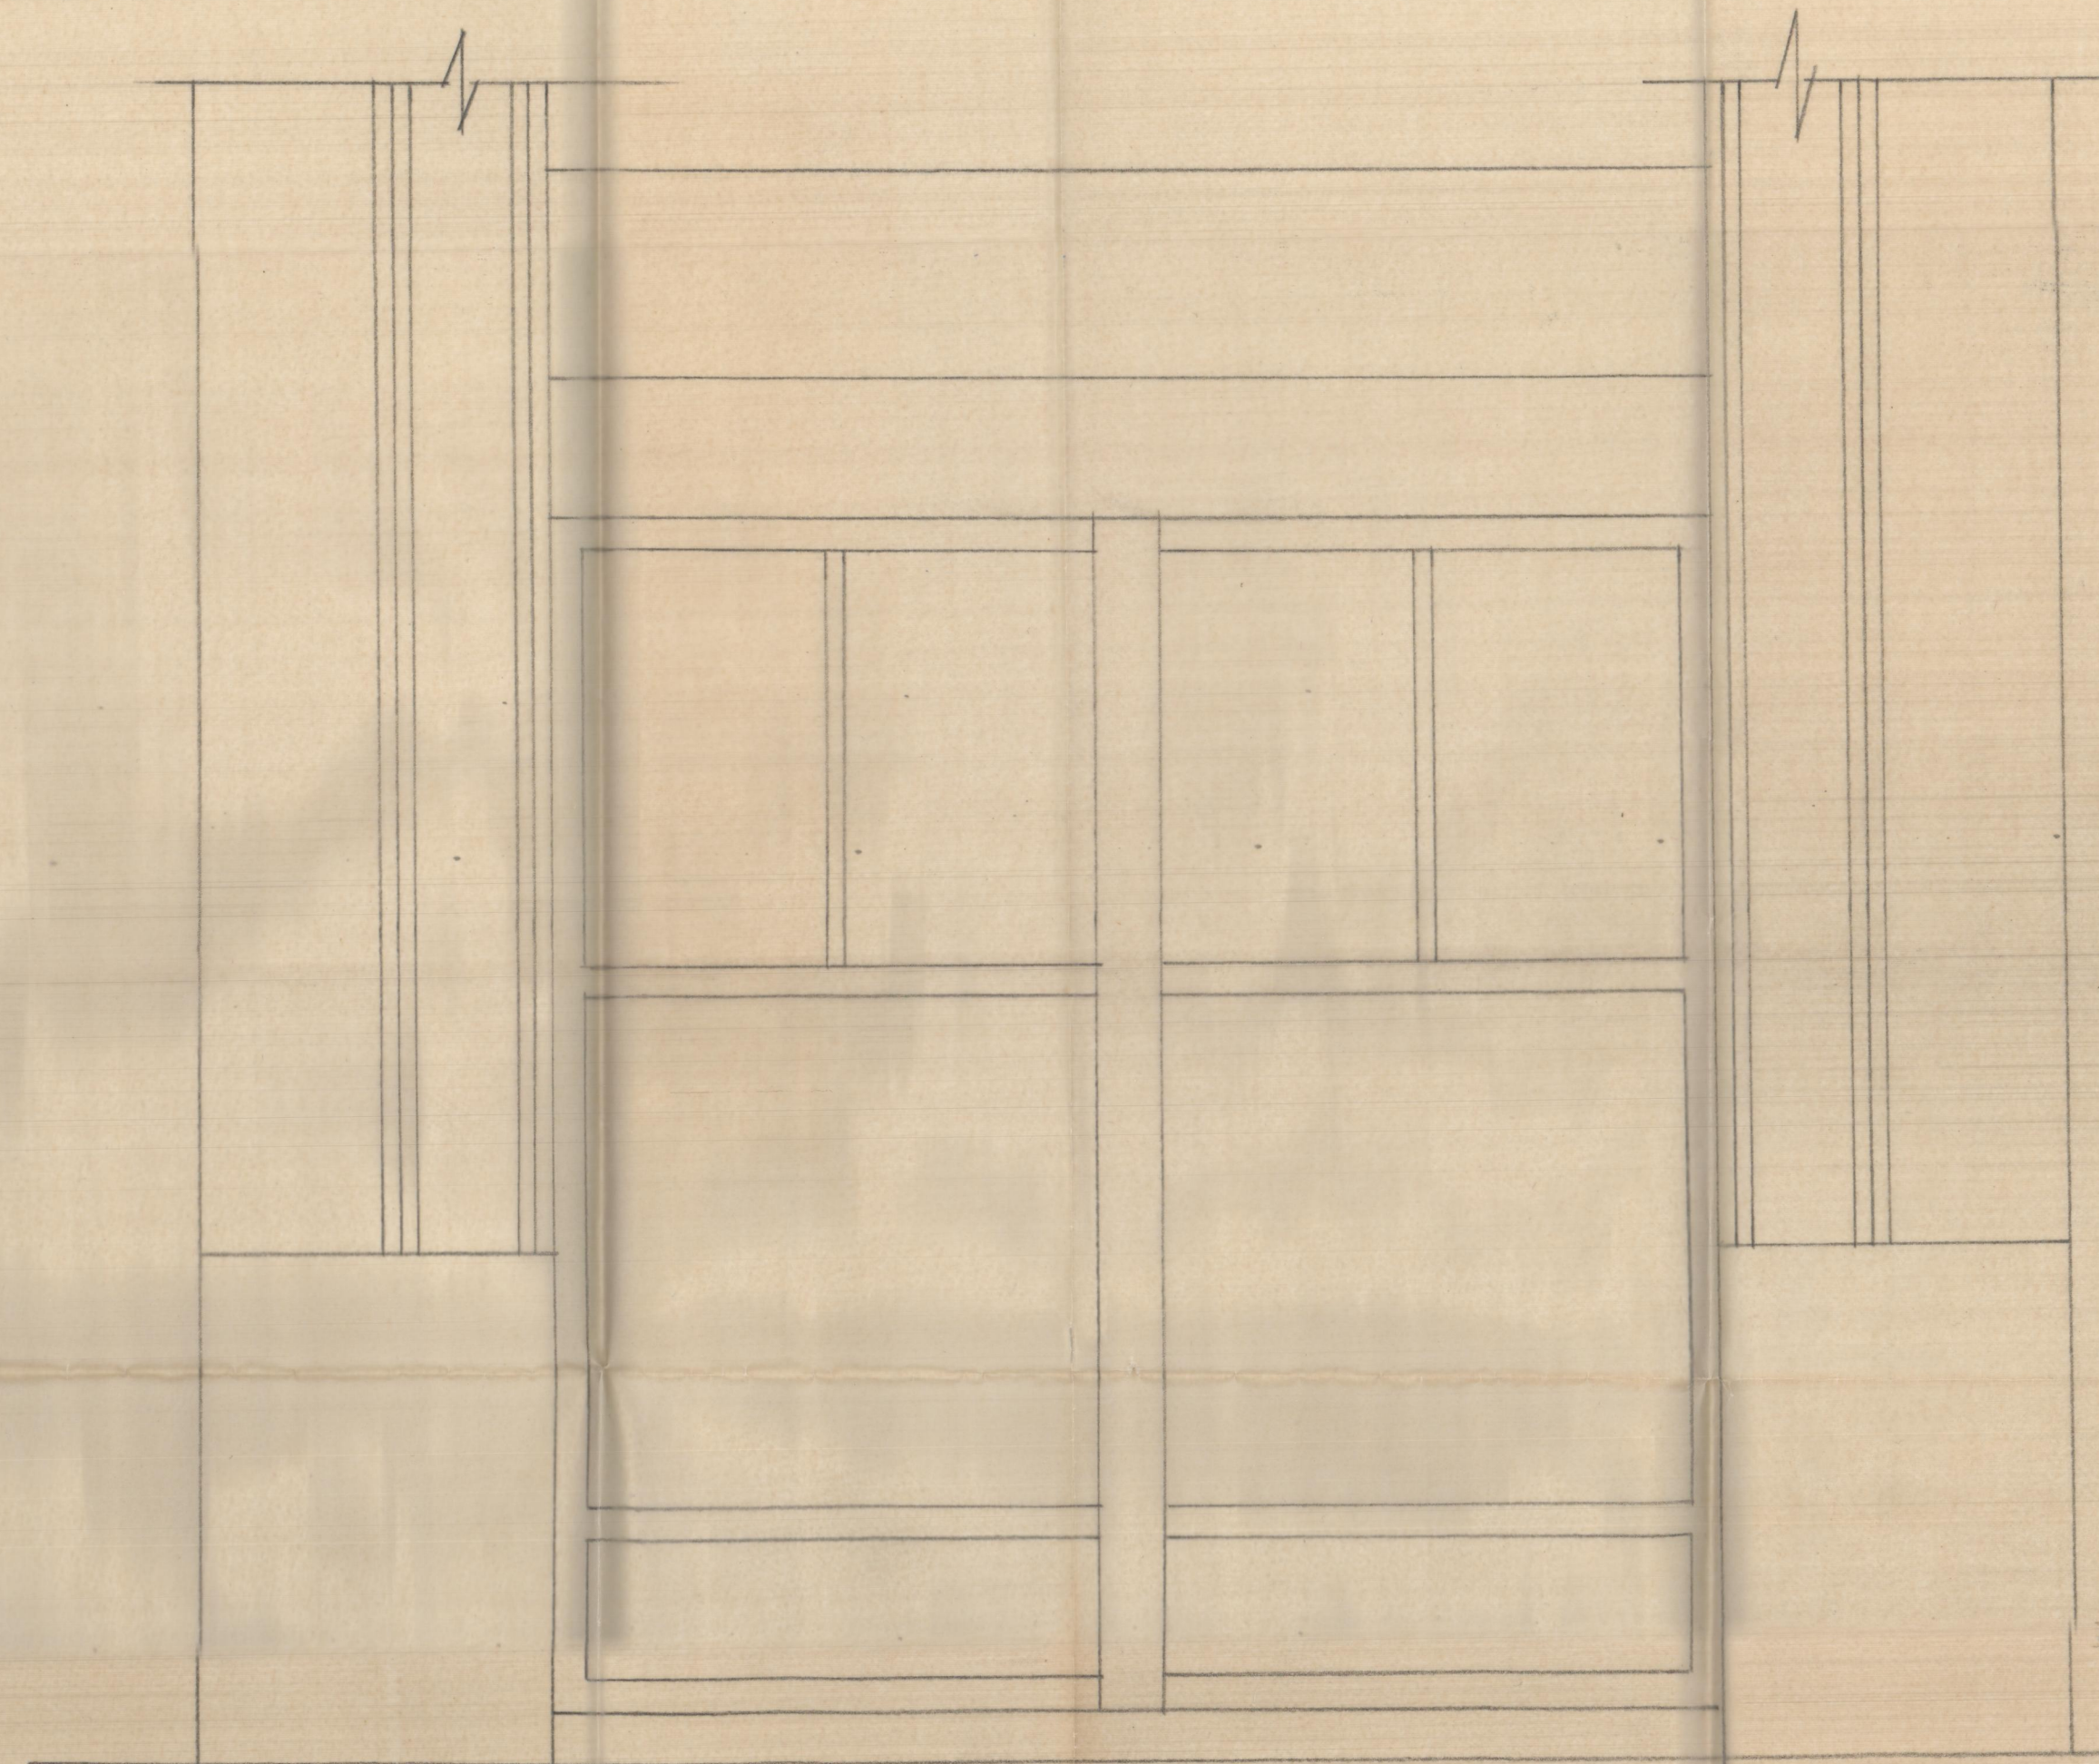

Estado actual.

ESCALA=1:25

Valencia Octubre 1951
EL ARQUITECTO

