


Estudio de alineaciones en POLLANA

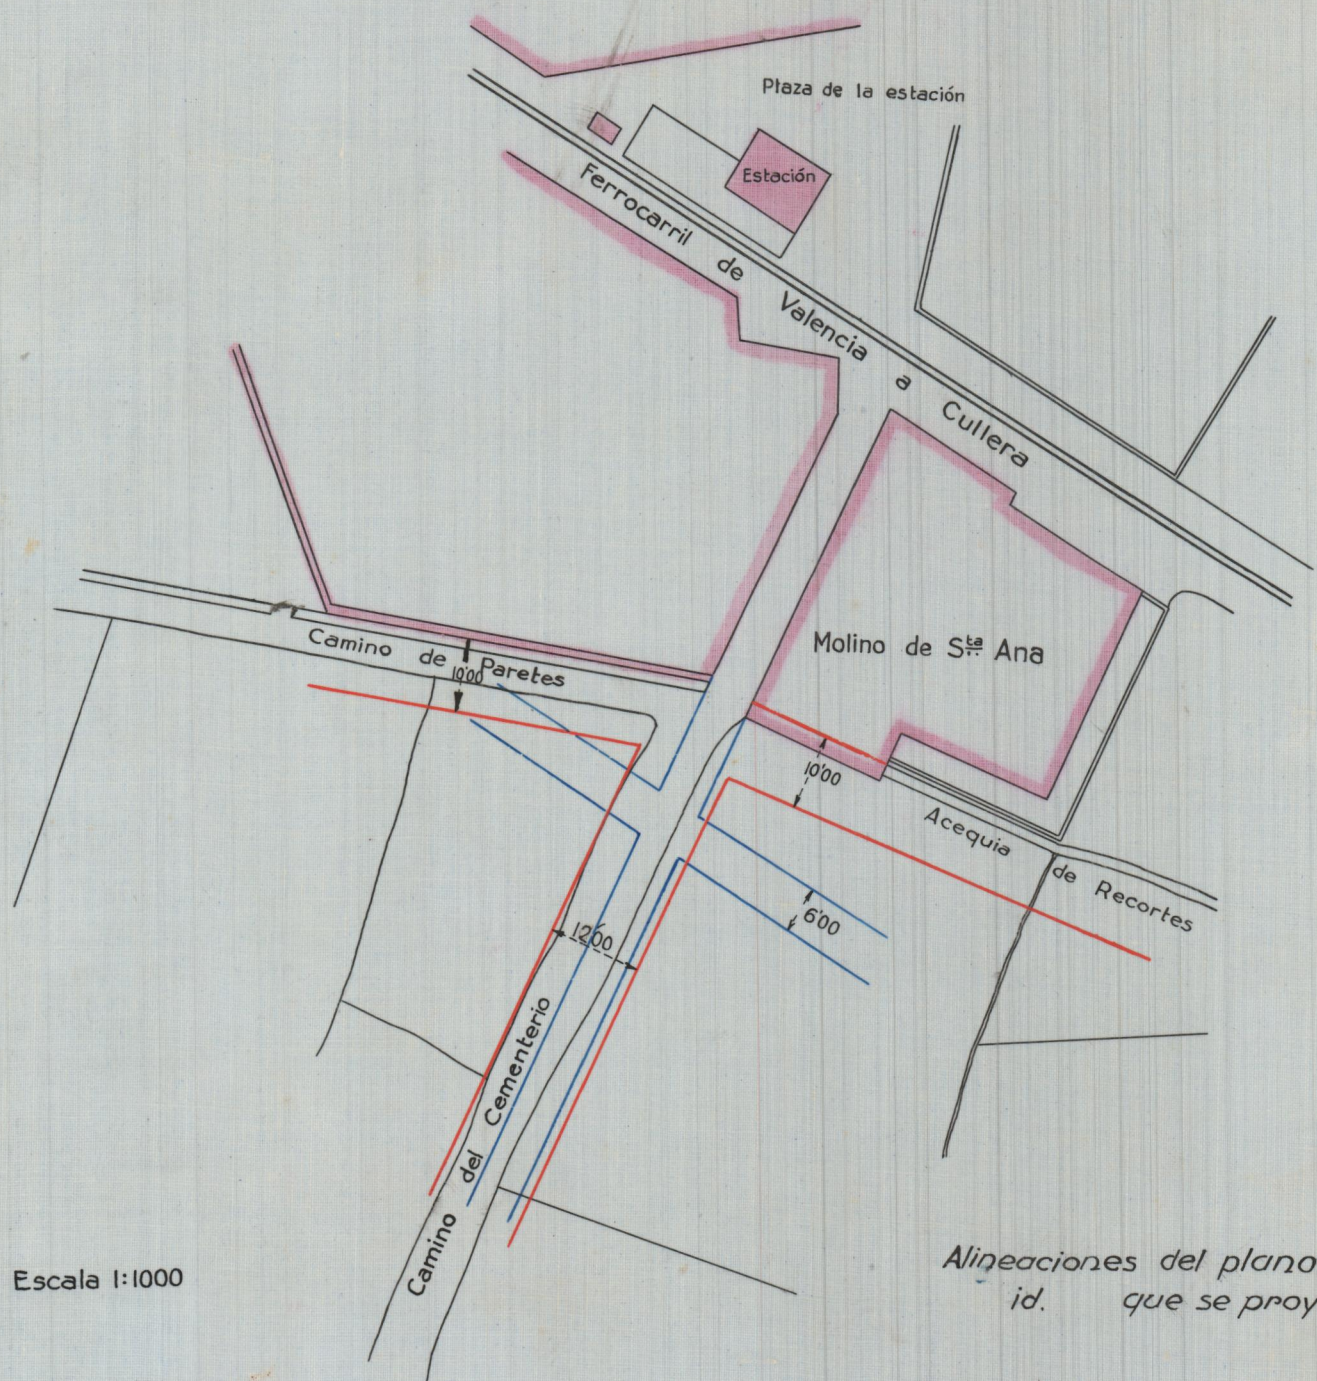

Escala 1:1000

Alineaciones del plano ———  
id. que se proyectan ———

Valencia 20 Febrero 1929

El Arquitecto ~