



Ampliación de un hueco en la casa
nº 6 de la C. de Navellos.

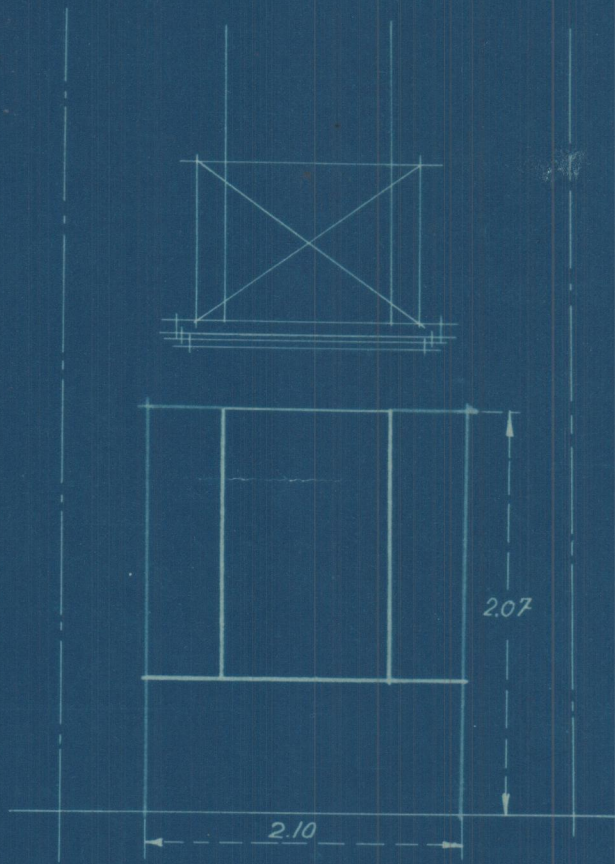


Frente



Escala 1:50

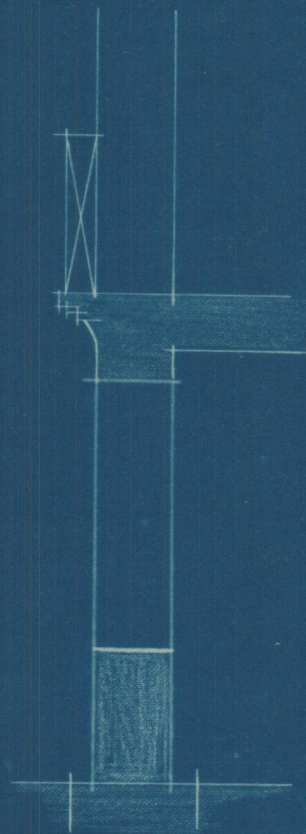

Sección

Valencia 10 Diciembre. 1929
El Arquitecto 

Navello 6

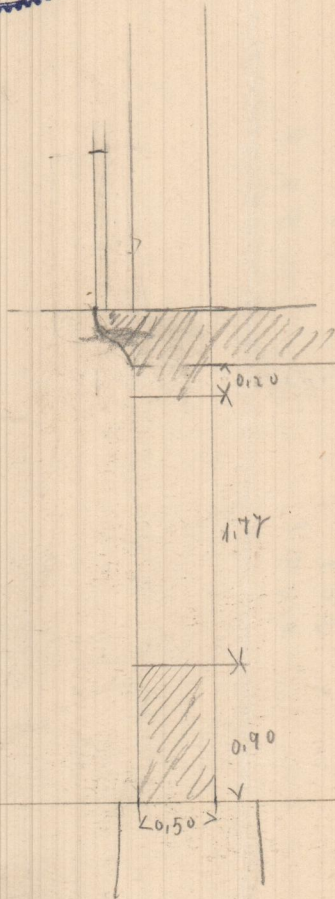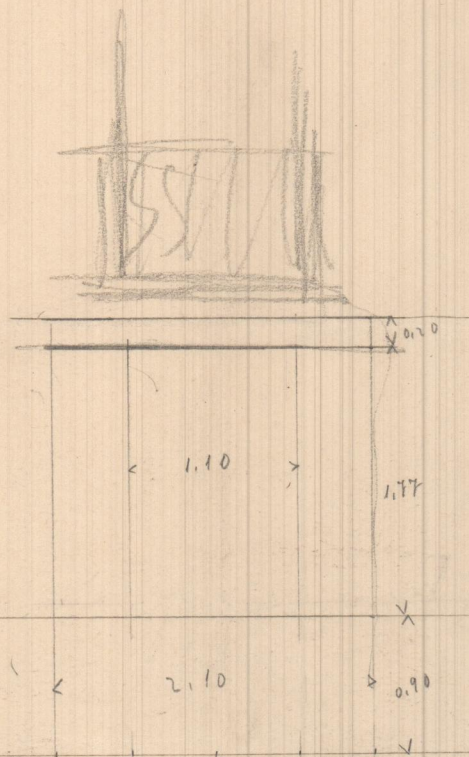

calle de Navello, n° 6

D. José Sirera

Escala 1:50