


14'00


D. EMILIO MIRA.

VALENCIA.

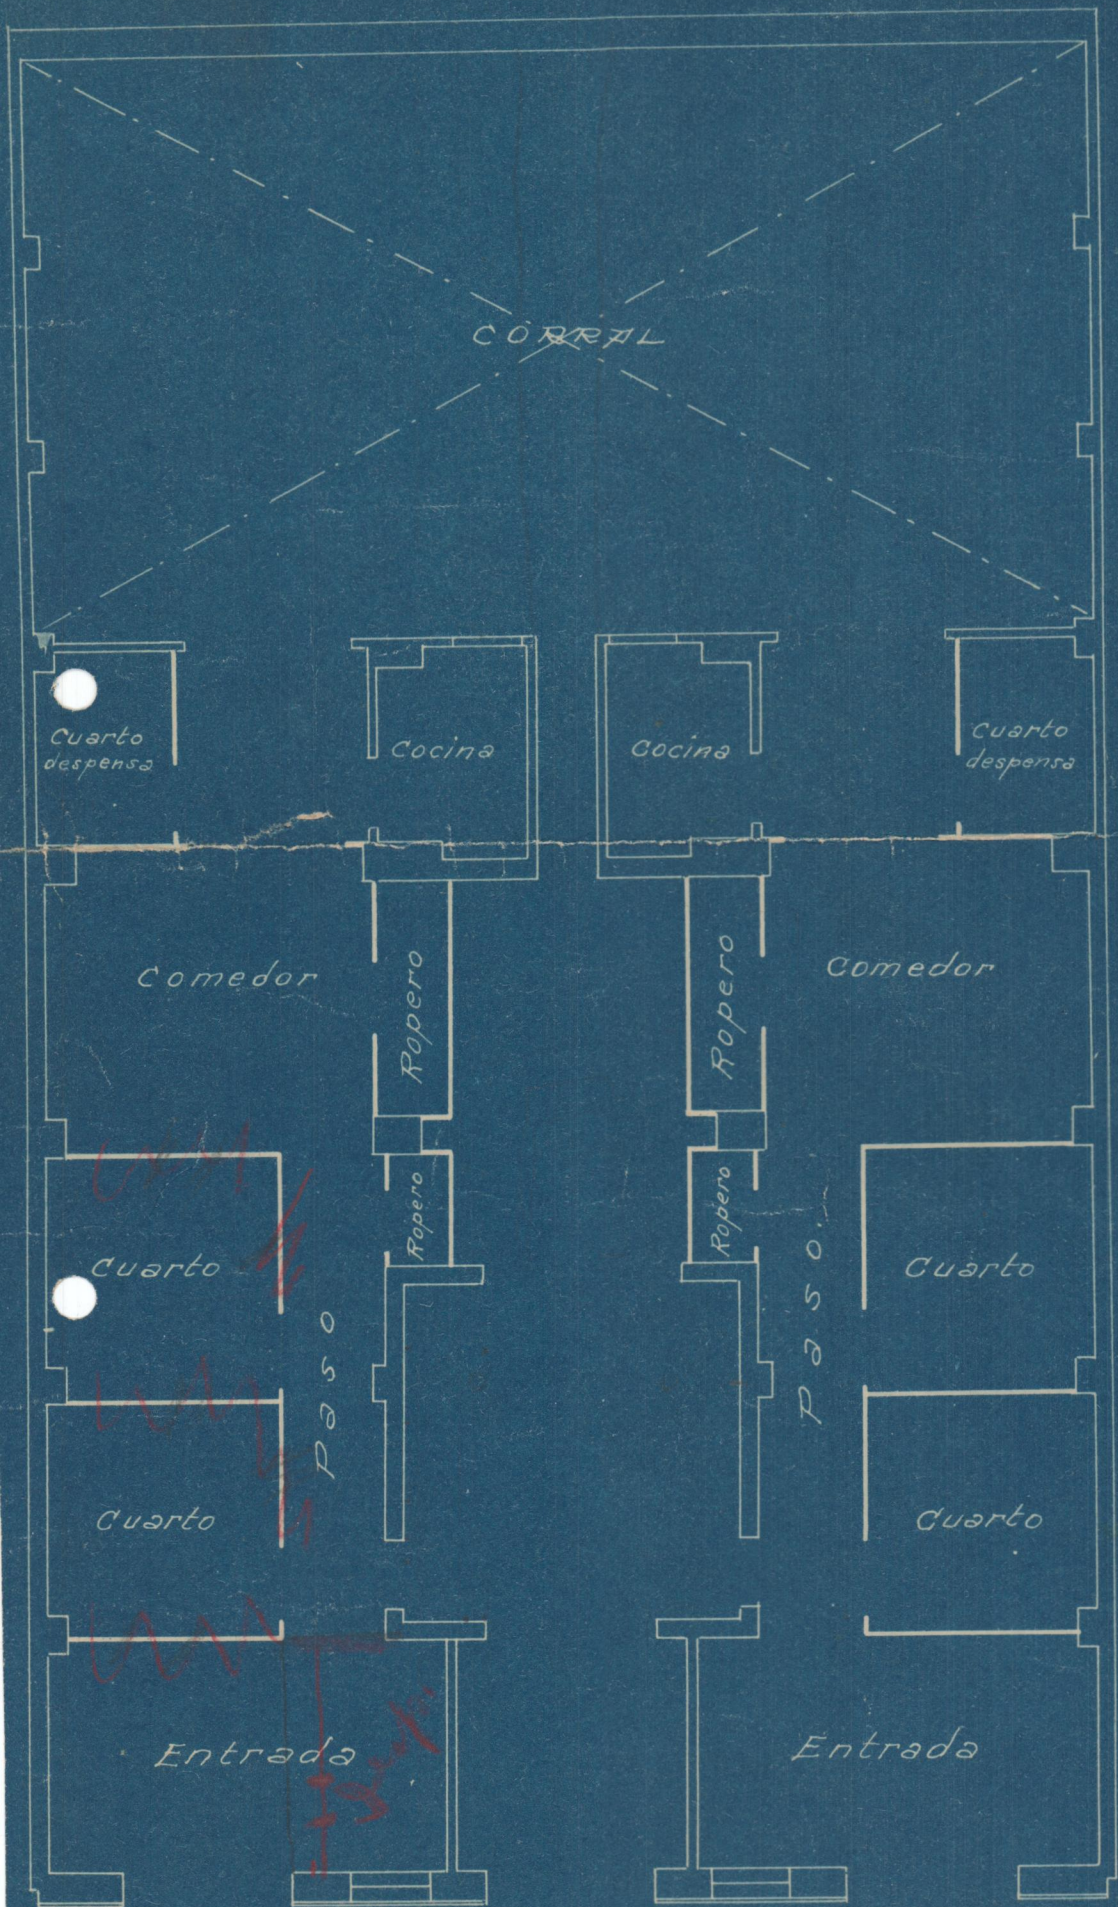

FACHADA

SECCION

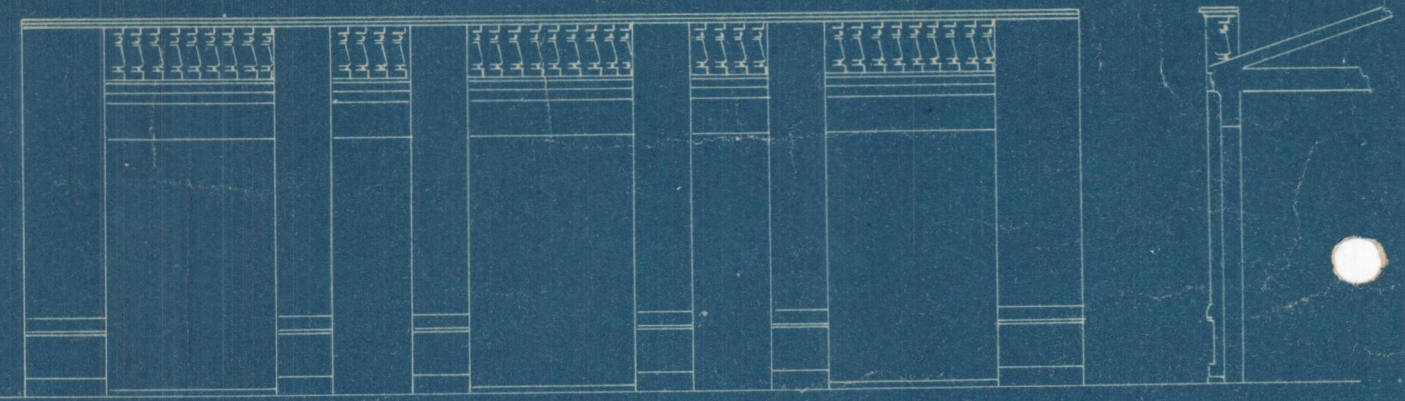

Escala 1:100