


Sección Tipo Carretera C-40  
Escala 1 / 50

Detalle:

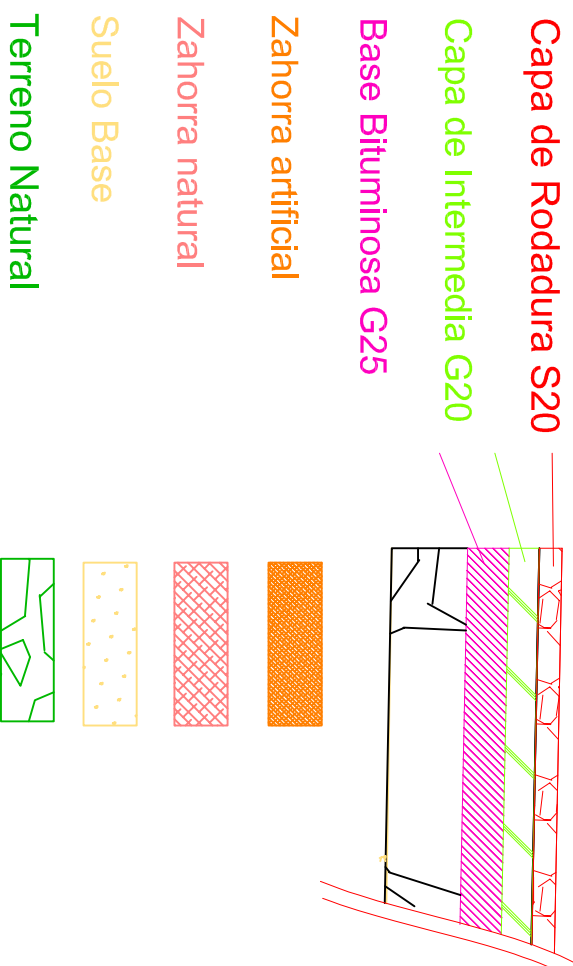

		ESQUEMAS DE FIRMES PROPUESTOS							
TIPO		FLEXIBLES			SEMIRRIGIDOS			RIGIDOS	
SUBTIPO		FL-1	FL-2	FL-3	SR-1	SR-2	SR-3	RIG-1	RIG-2
Ex-1 BAJA		6 MB ZA	30 TS ZA	30 ZA	6 MB SC	25 TS SC	25 SC-Asc	14+ H ZA	10+ H ZA
Ex-2 MEDIA		5 MB ZA	20 TS ZA	20 ZA	6 MB SC	20 TS SC	20 SC-Asc	10+ H ZA	15 H ZA
								14+ H	10+ H
									B-A H ZA

### NOMENCLATURA SUELOS

ZA	ZAHORRA ARTIFICIAL
MB	MEZCLA BITUMINOSA
TS	TRATAMIENTO SUPERFICIAL GRAVILLA
SC	SUELO CEMENTO
SC-Asc	SUELO CEMENTO O ALBERO-CAL
H	HORMIGÓN
B-A	BALDOSA-ADOQUIN

UNIVERSIDAD POLITÉCNICA DE VALENCIA	Título del Proyecto:	Trabajo Fin de Grado ESIGCT de U.P.V.
	Proyecto:	Grado en Ingeniería Geomática y Topográfica
	Nombre Plano:	3.5 Sección Tipo
	Autor Proyecto:	J. Leandro Costa Camarasa
	Tutor de Proyecto:	Ricardo López Albiñana
	Fecha:	22 de Noviembre 2016
	Firmado:	