



Reconstrucción del Teatro Nuevo.  
— Utiel. —

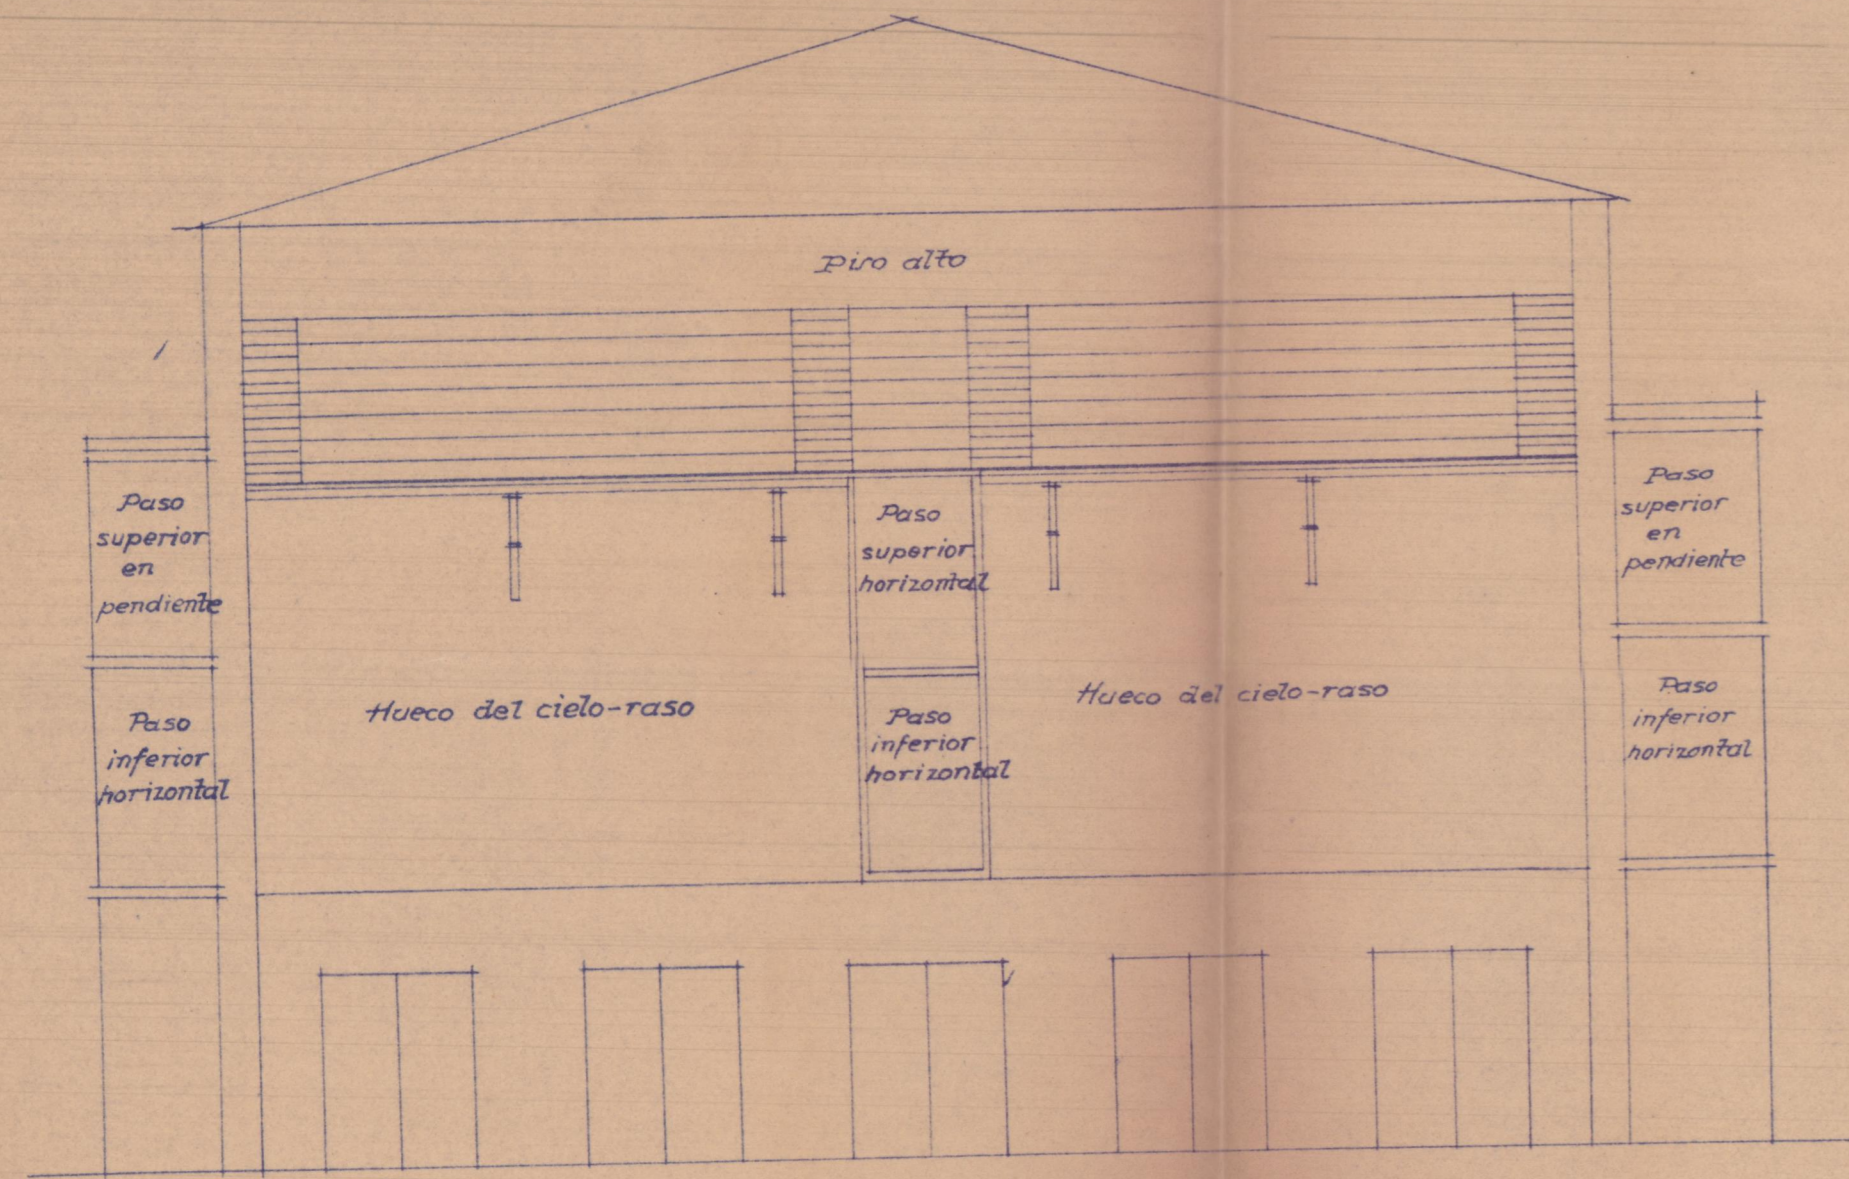

Sección transversal.

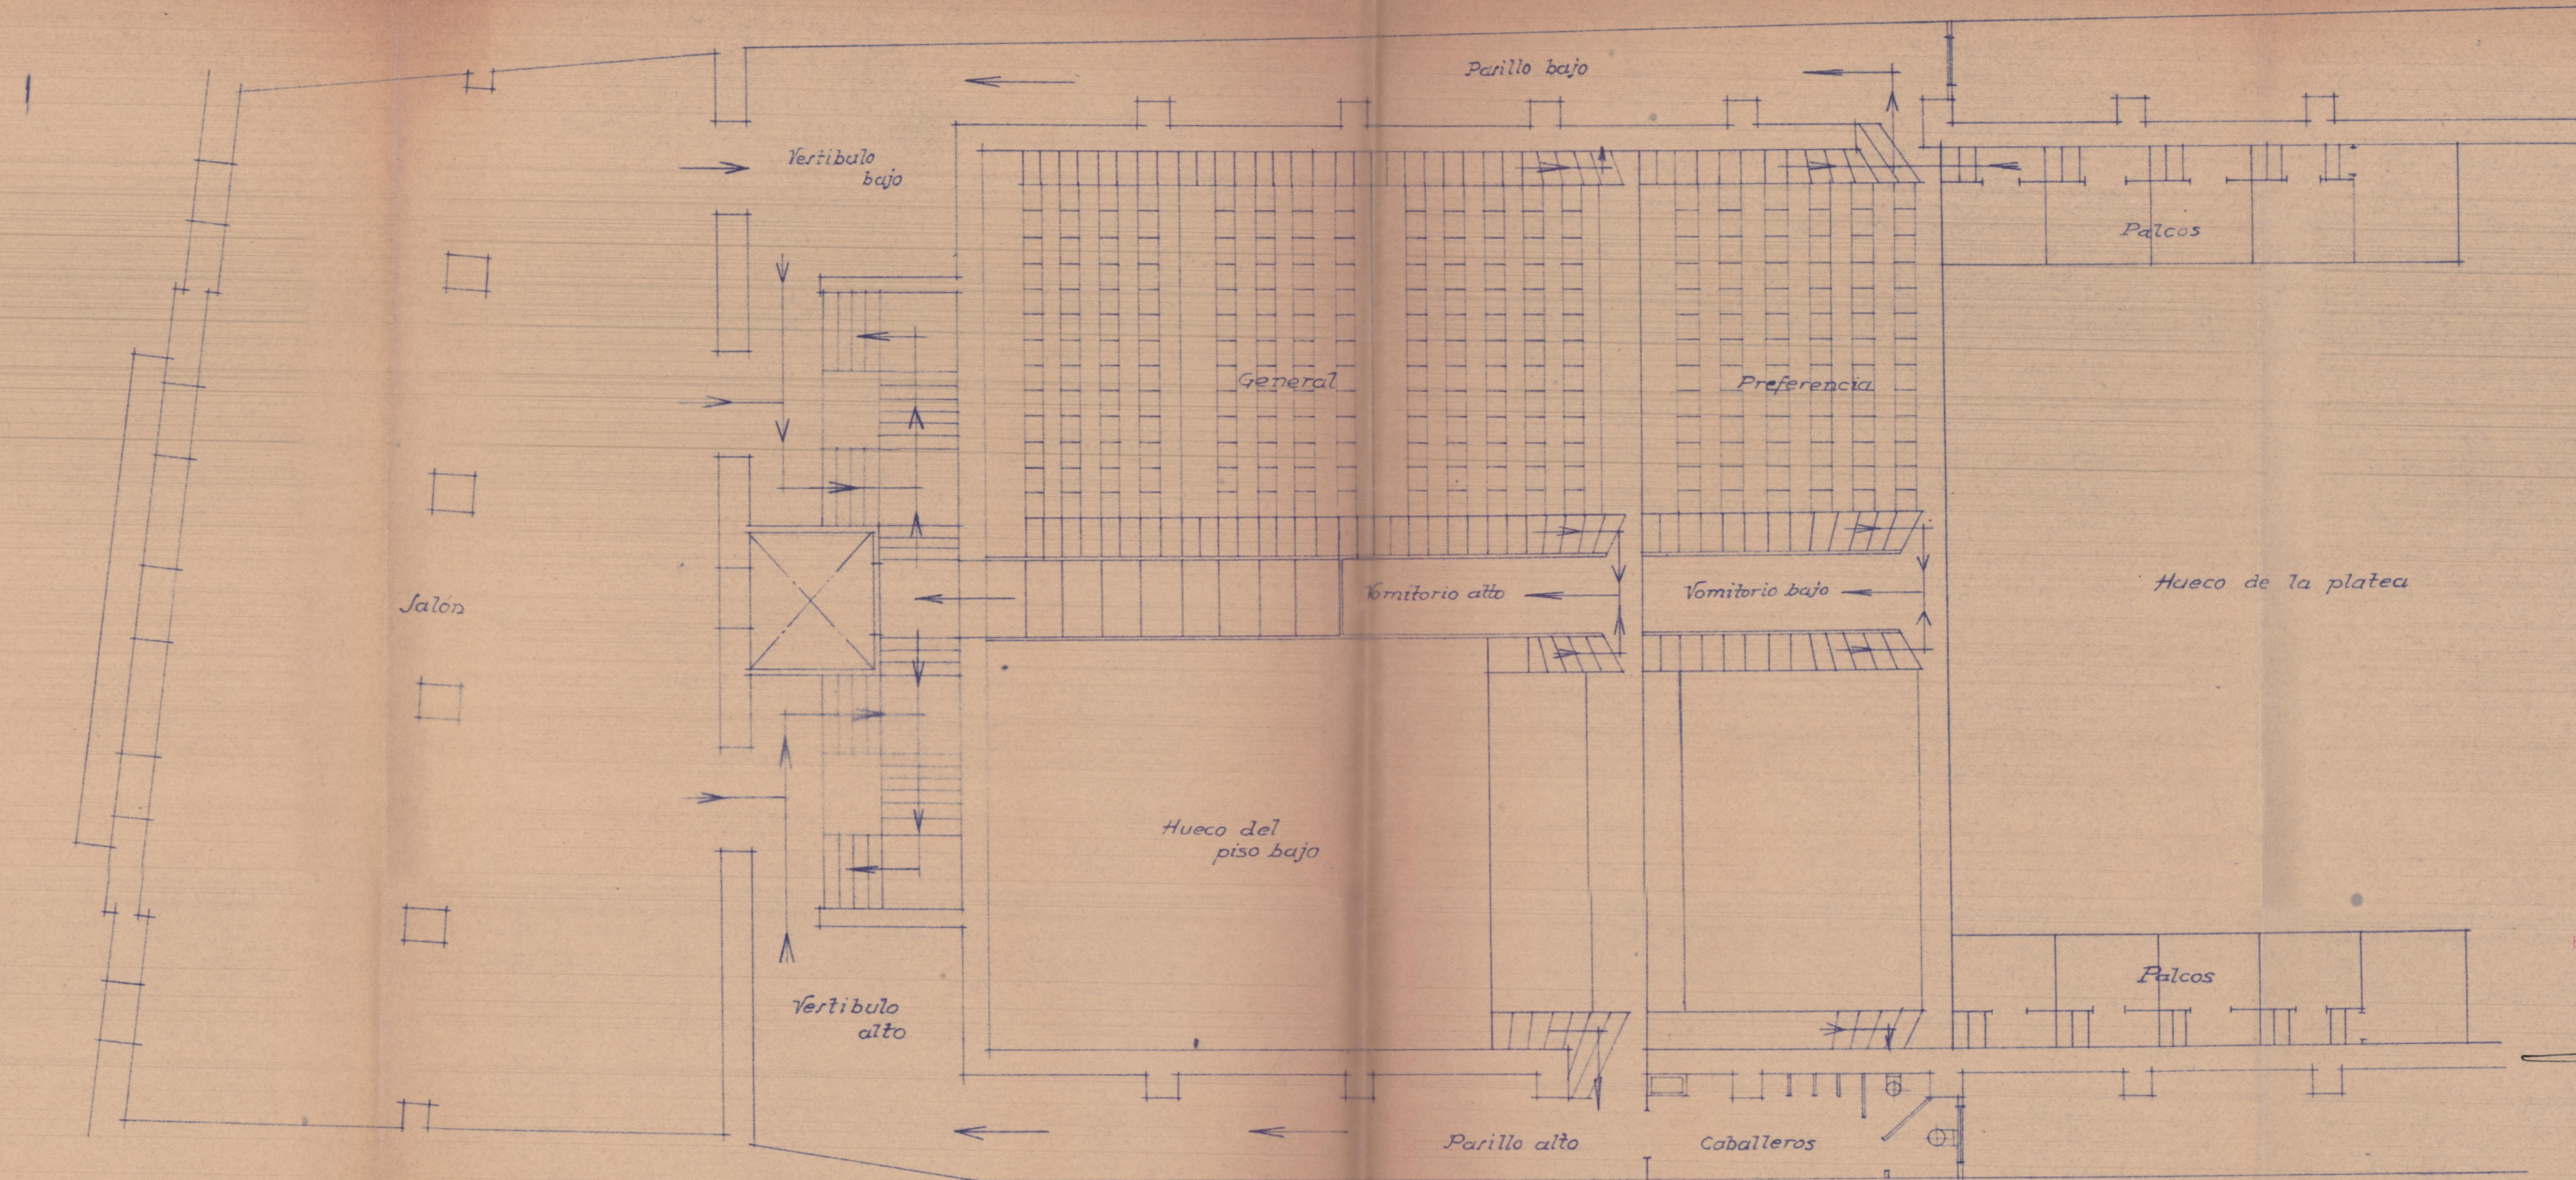

Piso alto.



REGISTRADO EN  
 21 JUN. 1935  
 EL SECRETARIO

*Manuel...*

Escala 1:100  
 Valencia 5 Junio 1935  
 El Arquitecto.

*Manuel...*