




Planta del terrado (9º)
COL SUS VERTIENTES

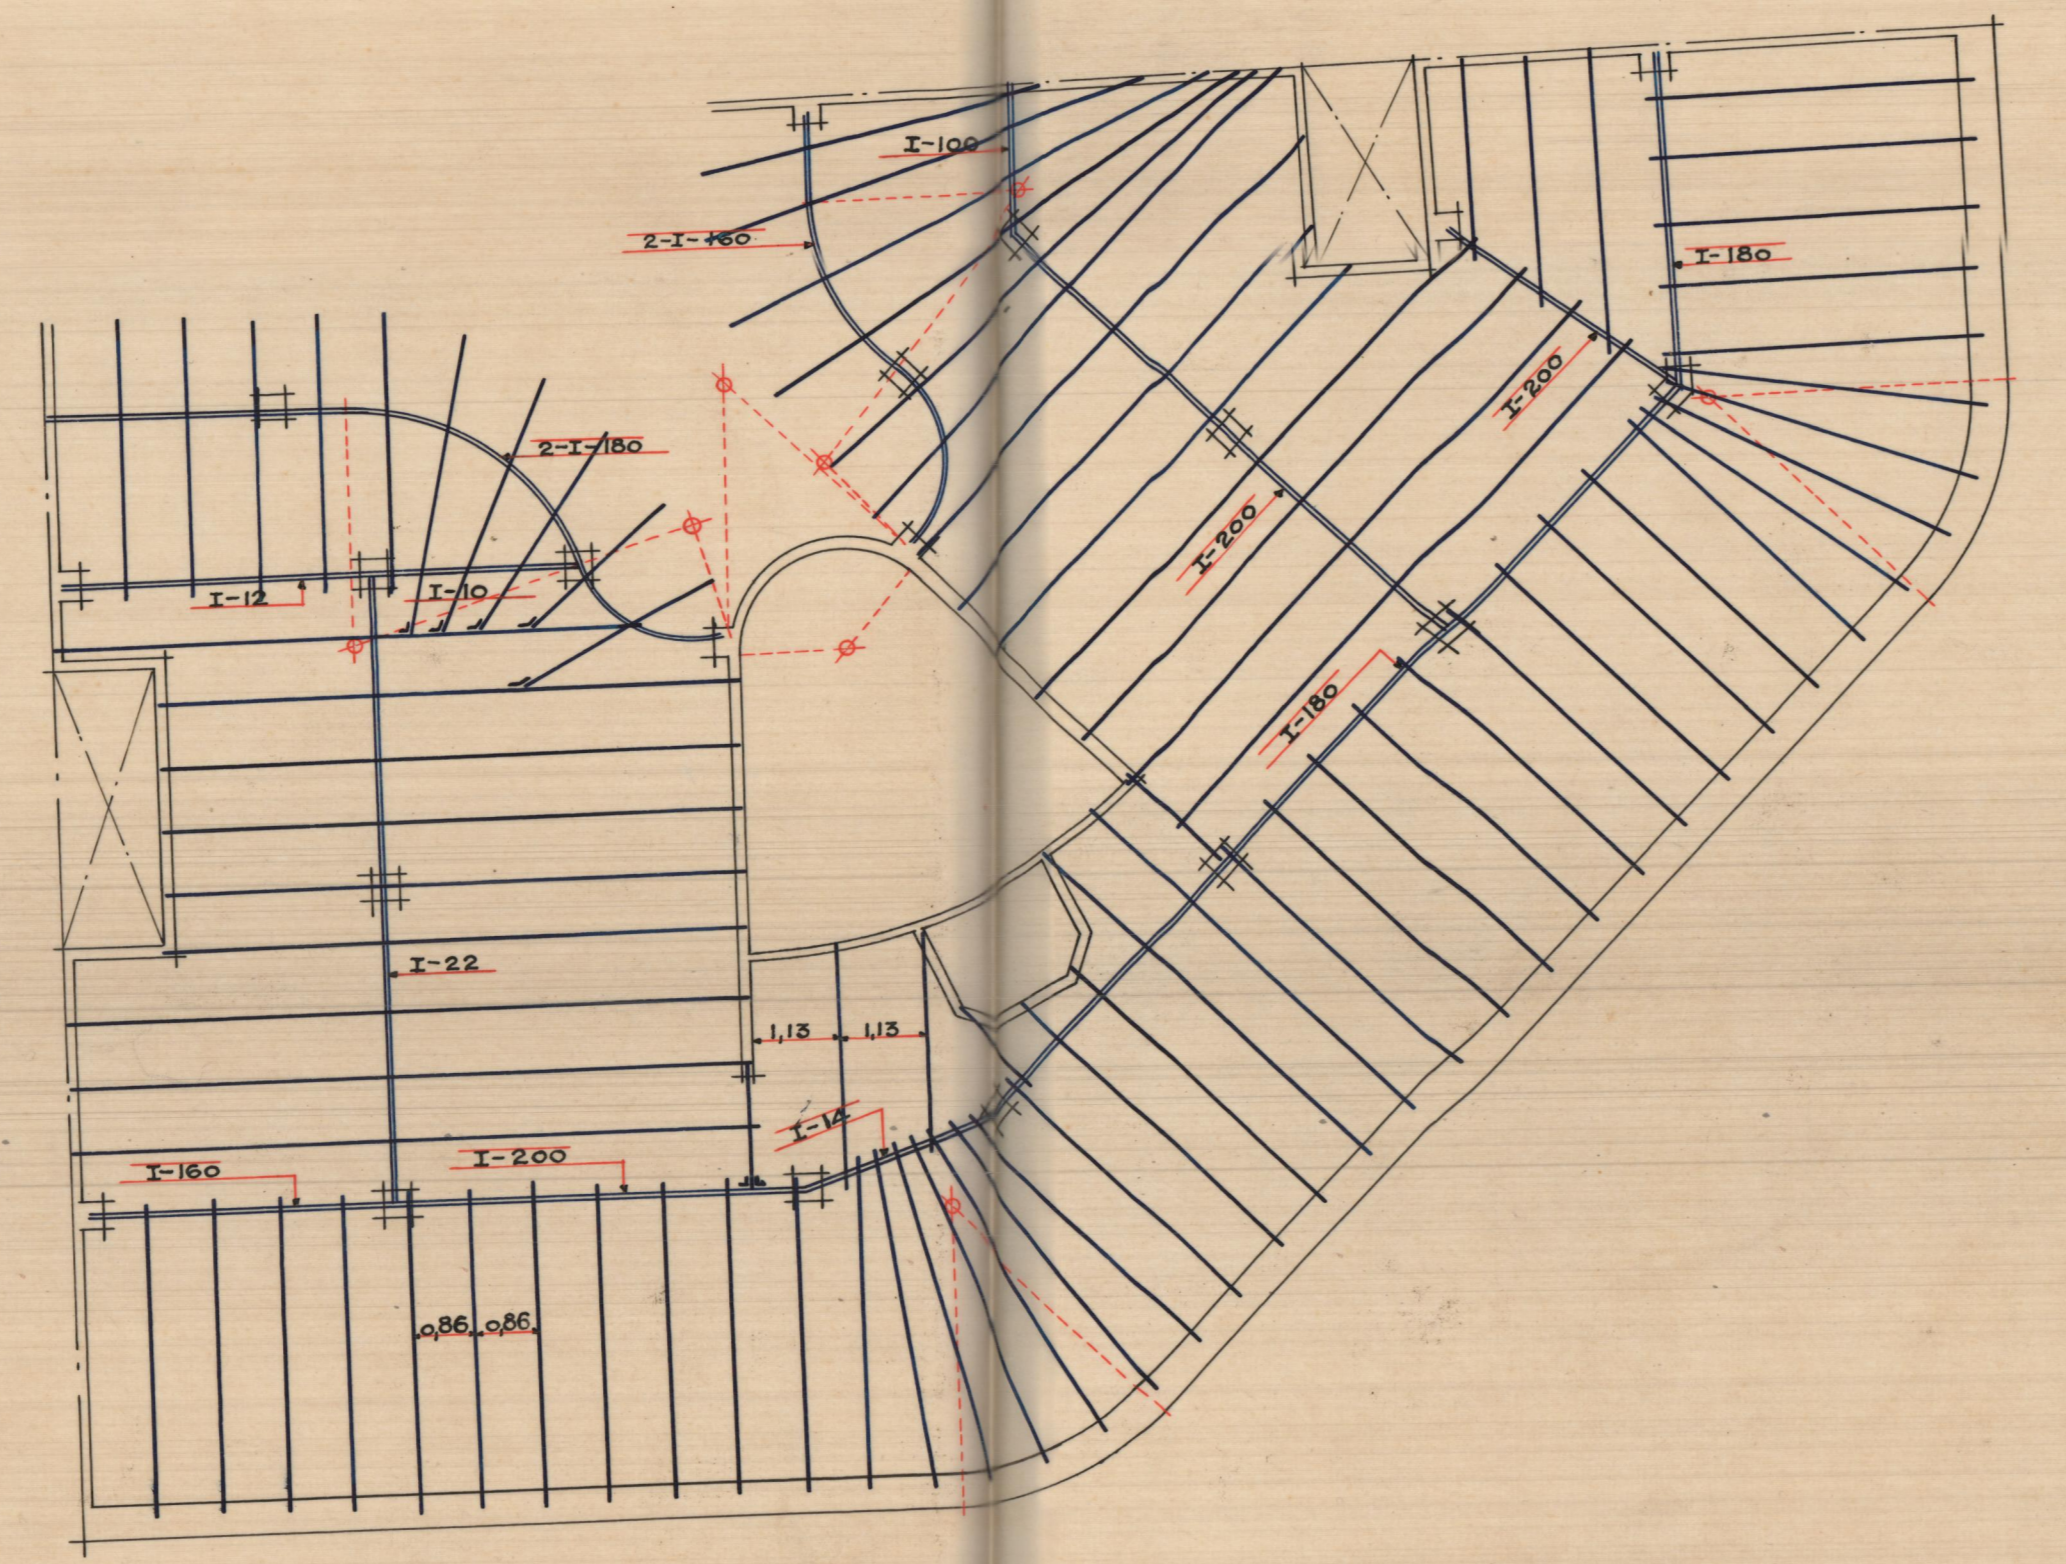


Planta 1ª
distribución total de vigas

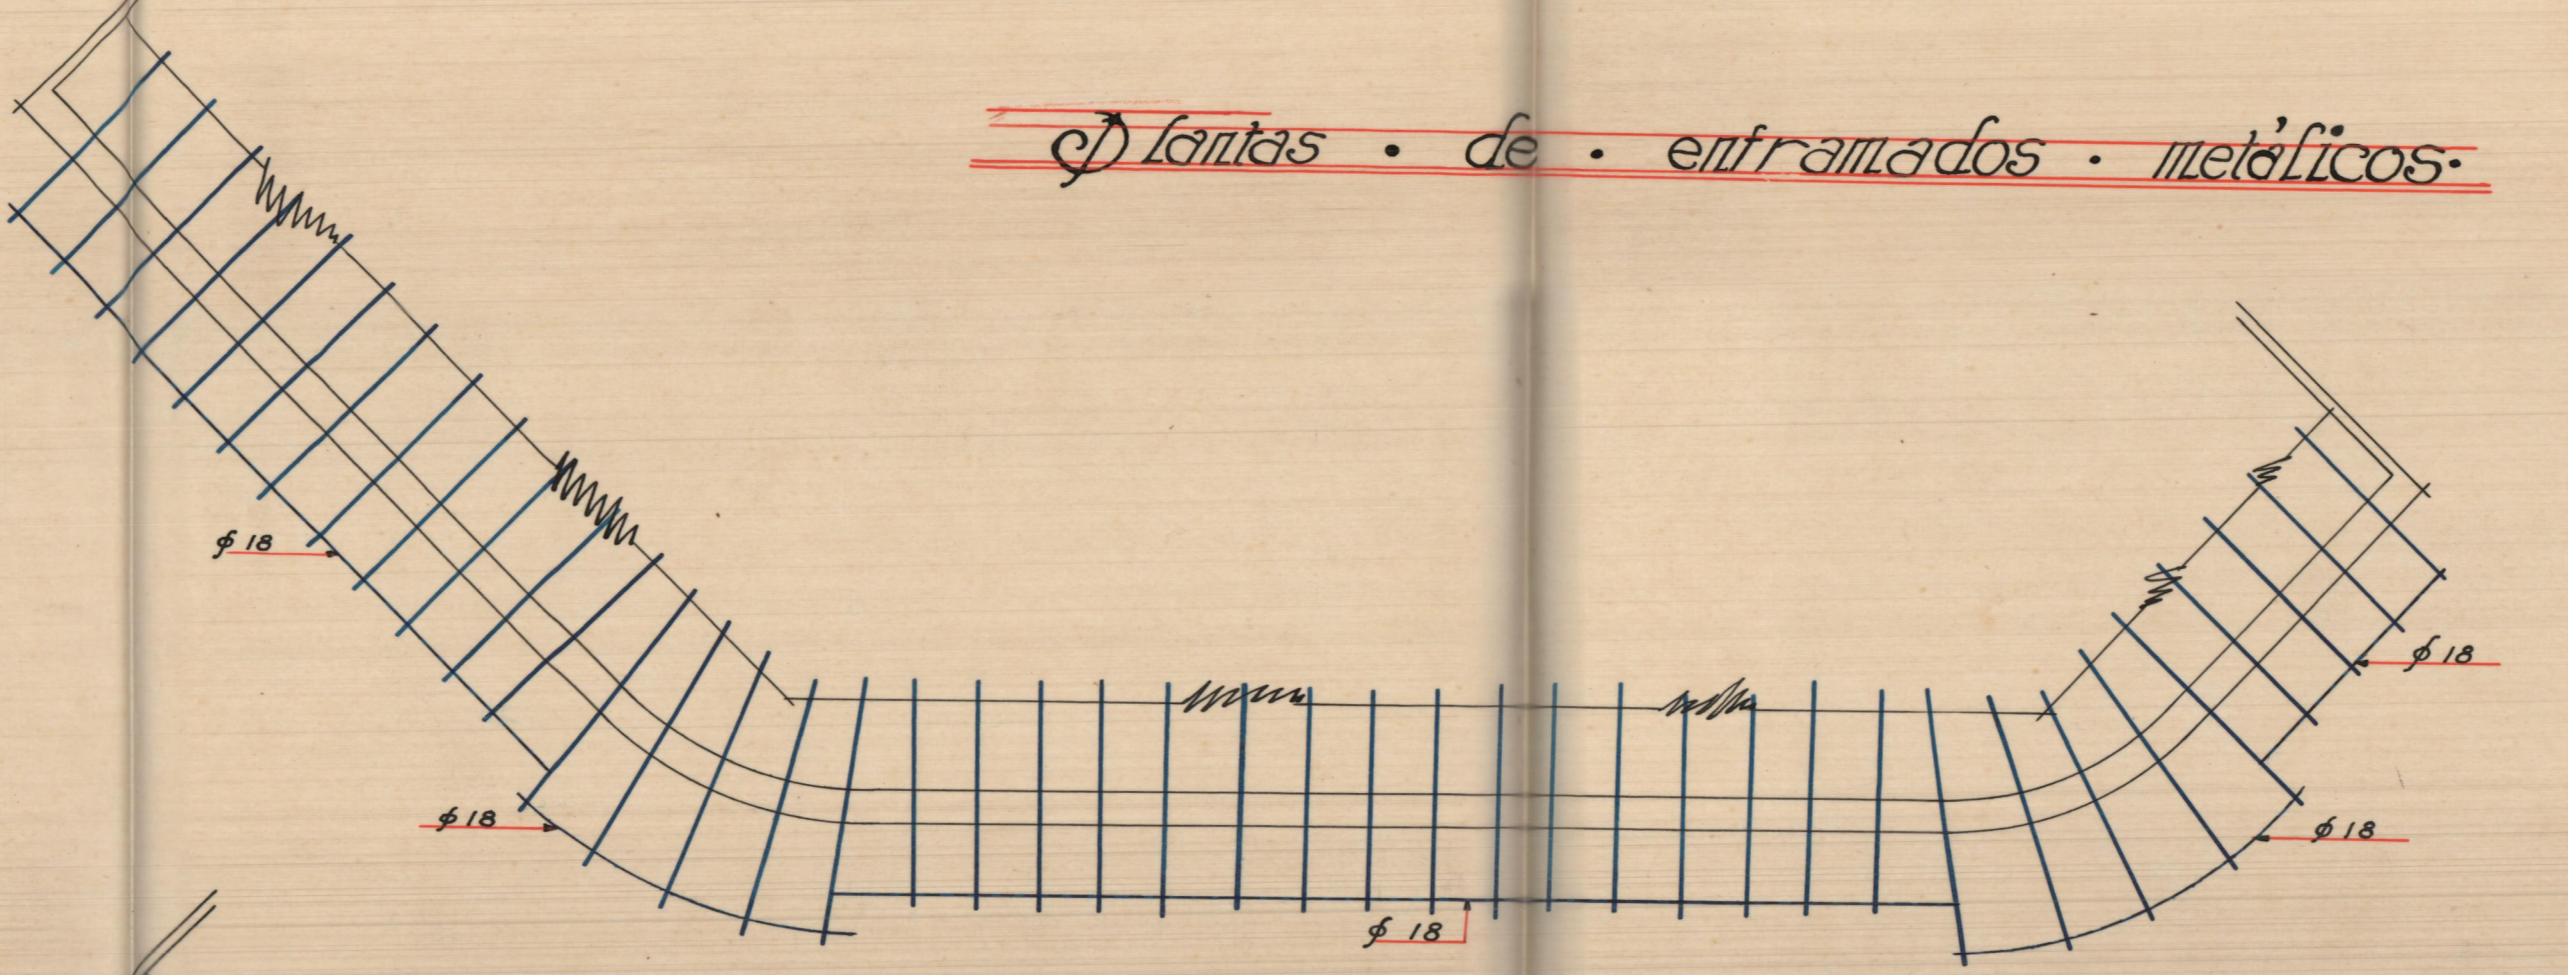


Planta 2ª

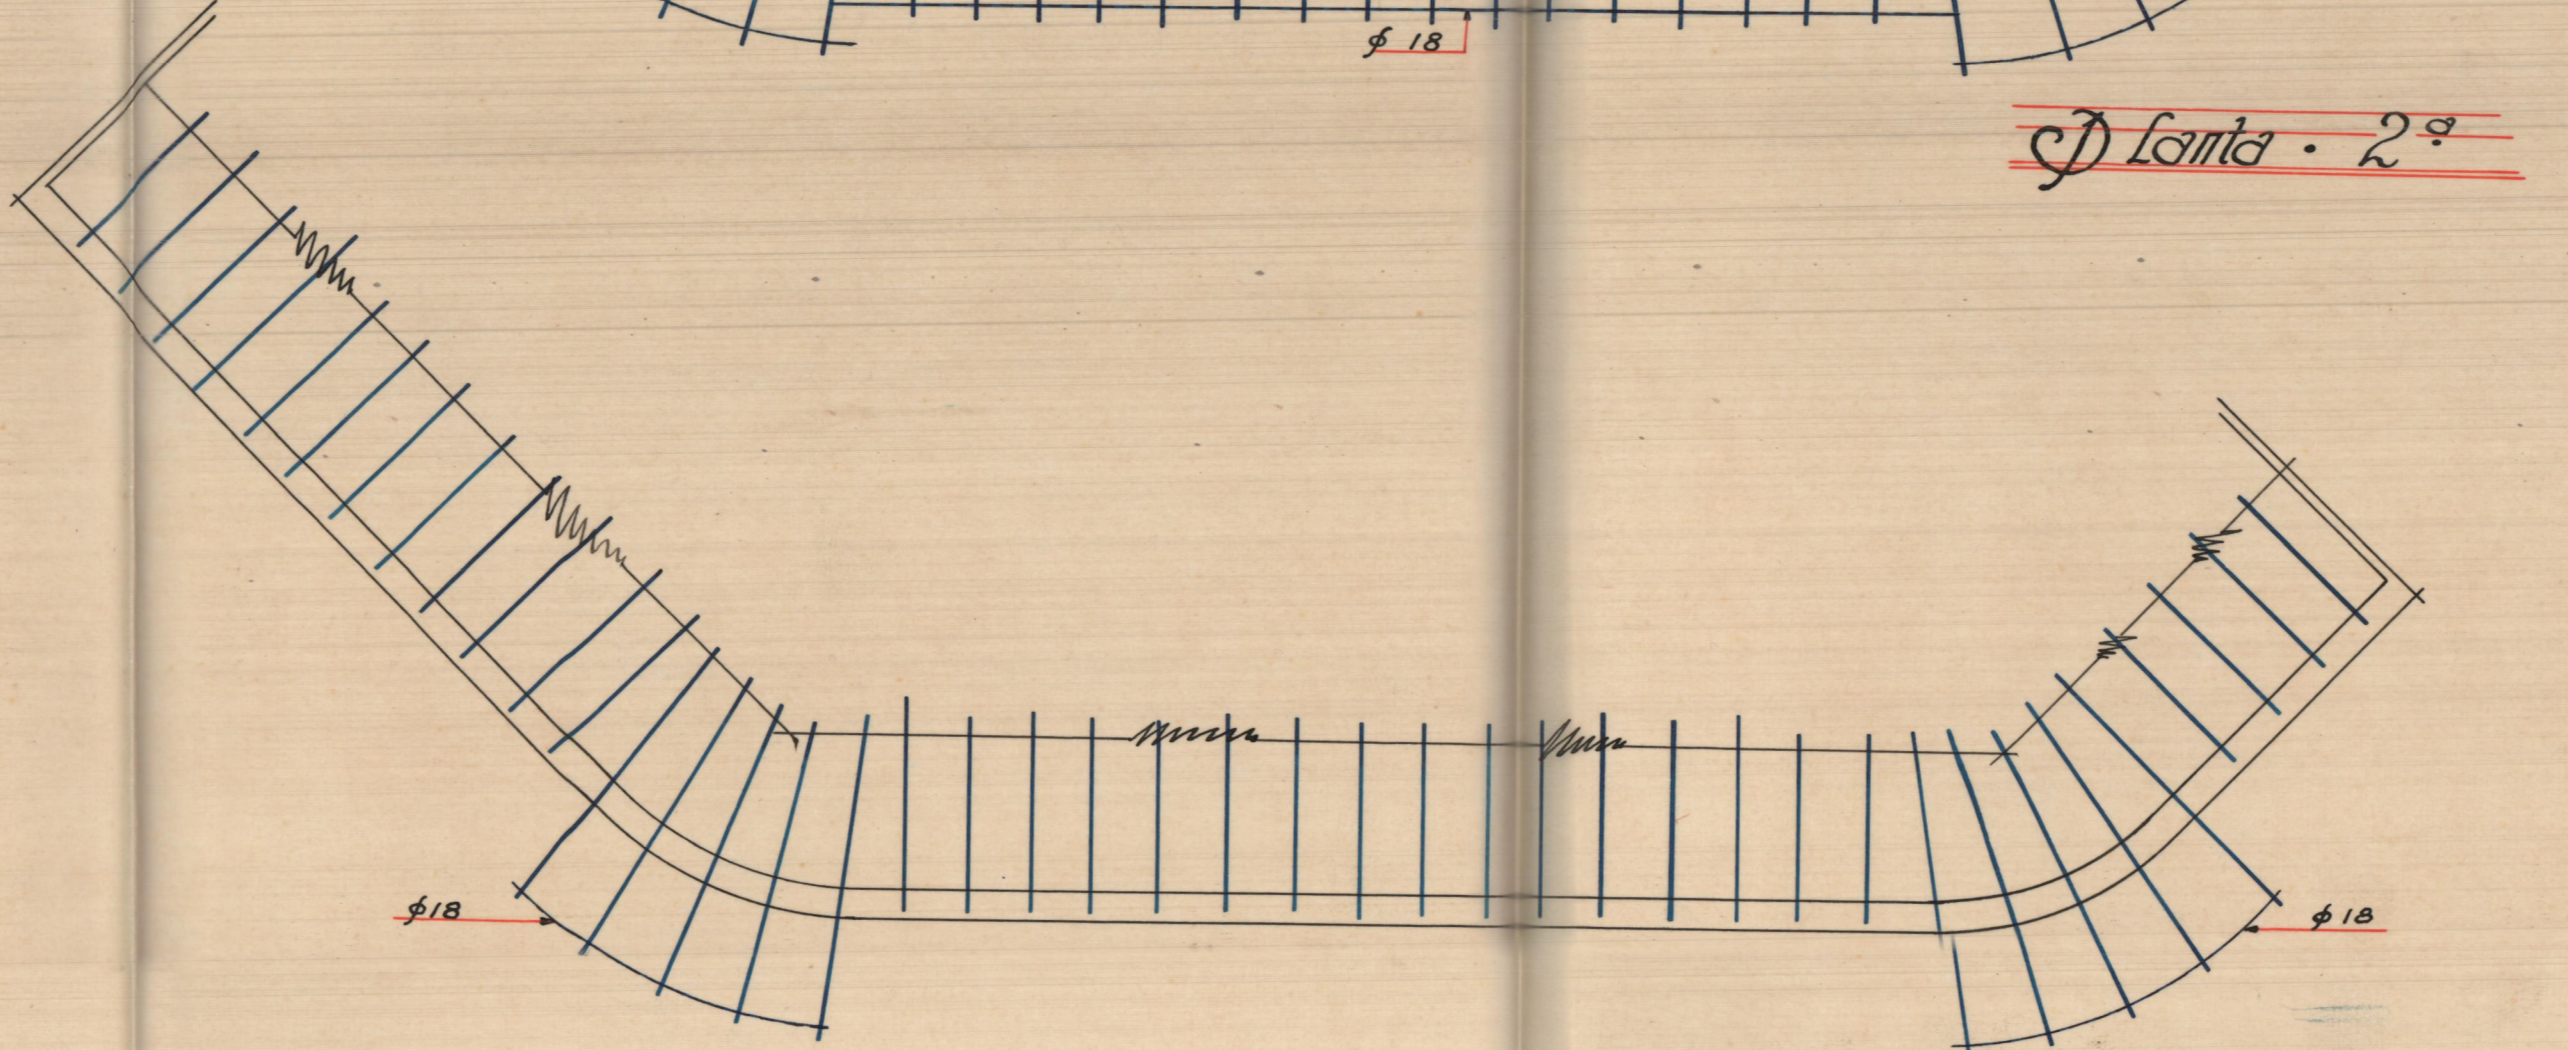

Plantas 3ª, 4ª y 5ª

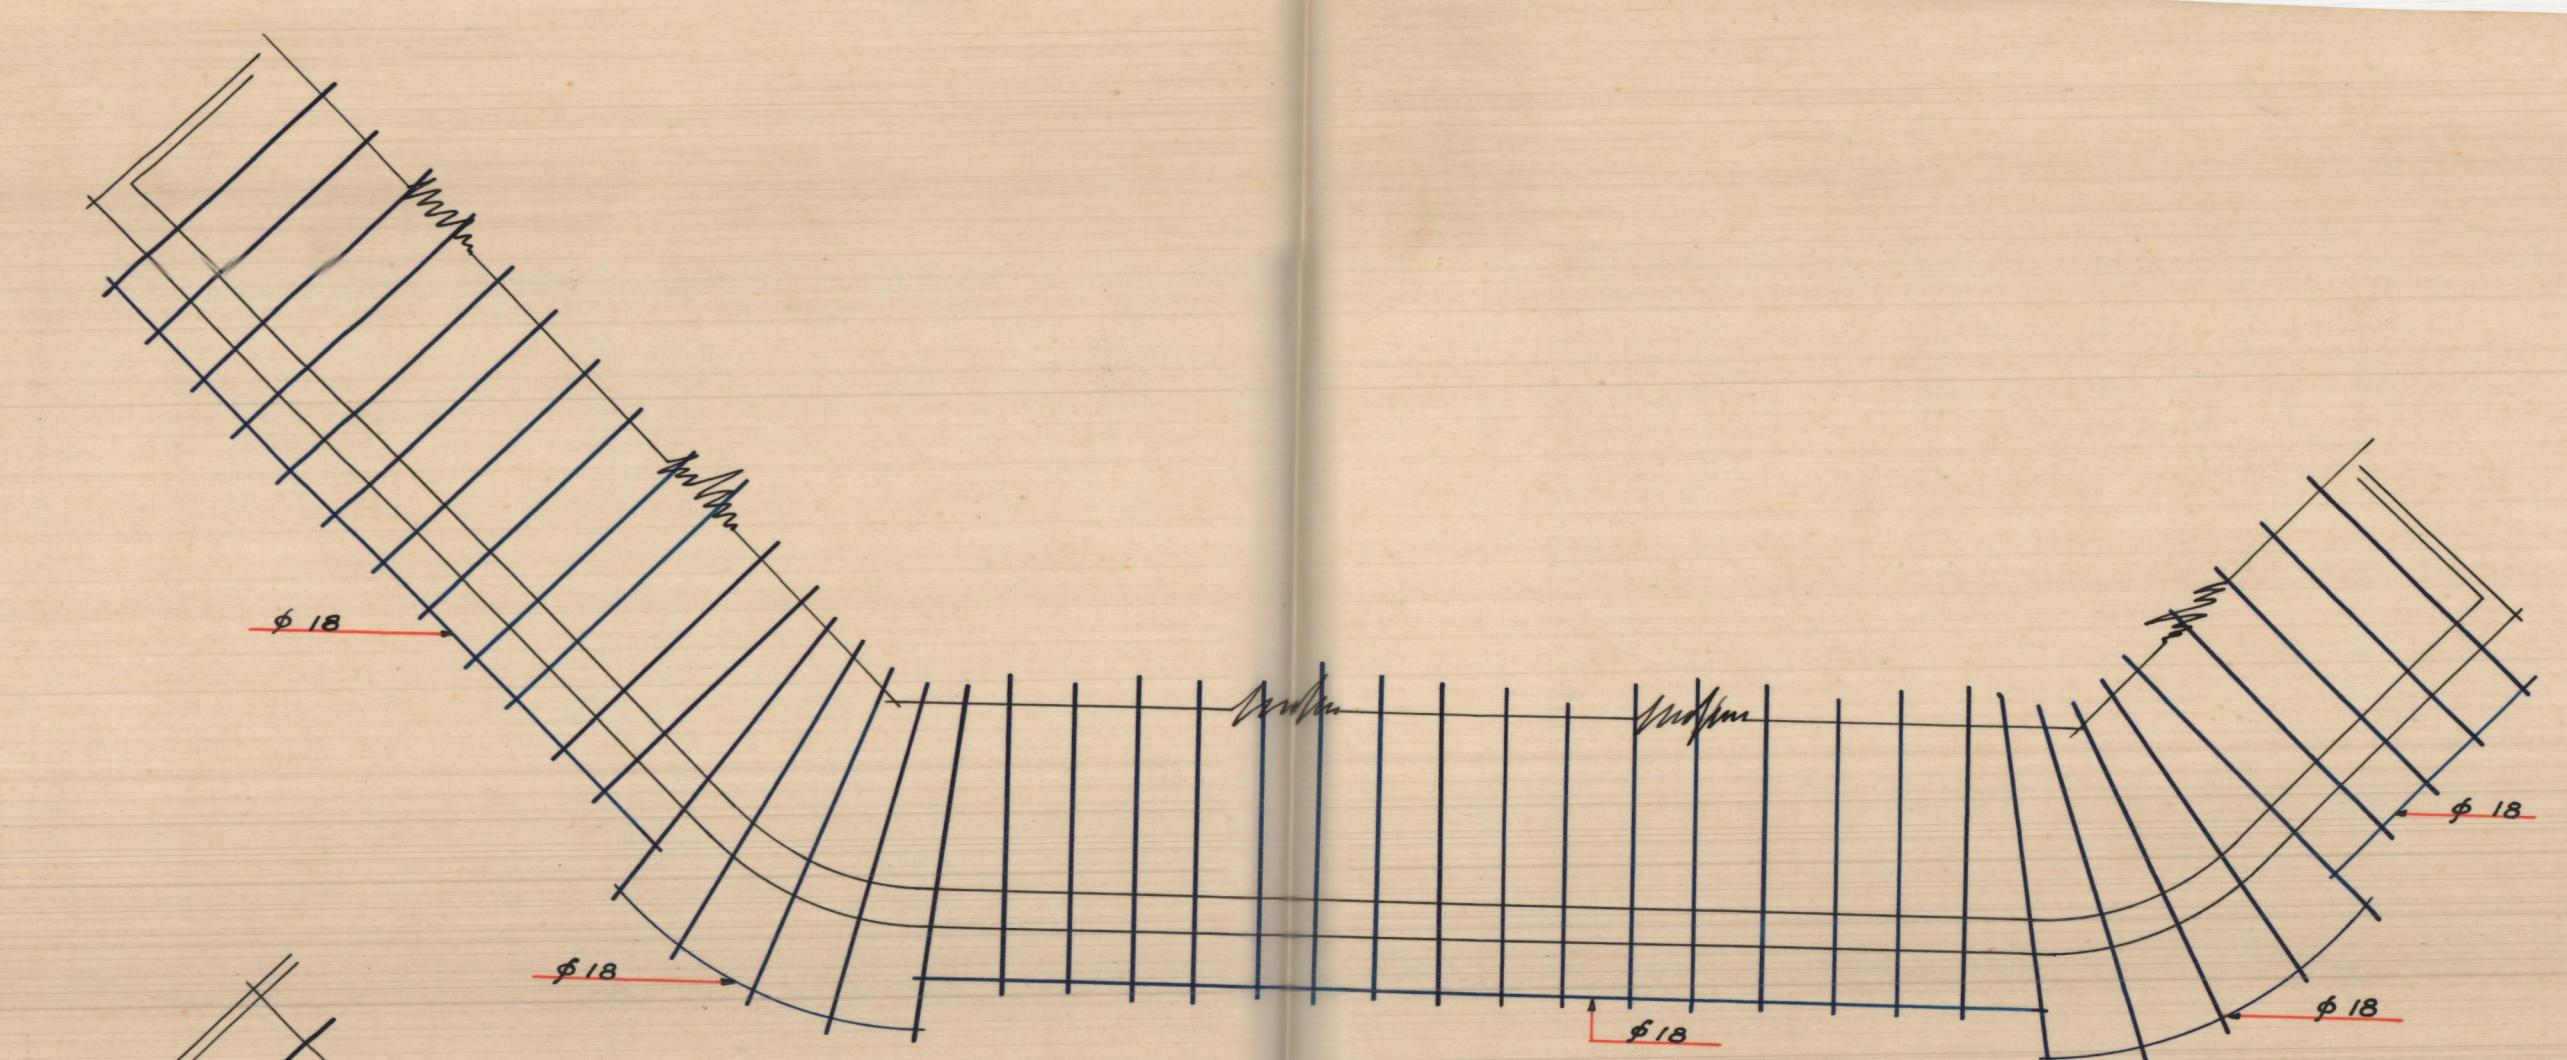

Planta 6ª

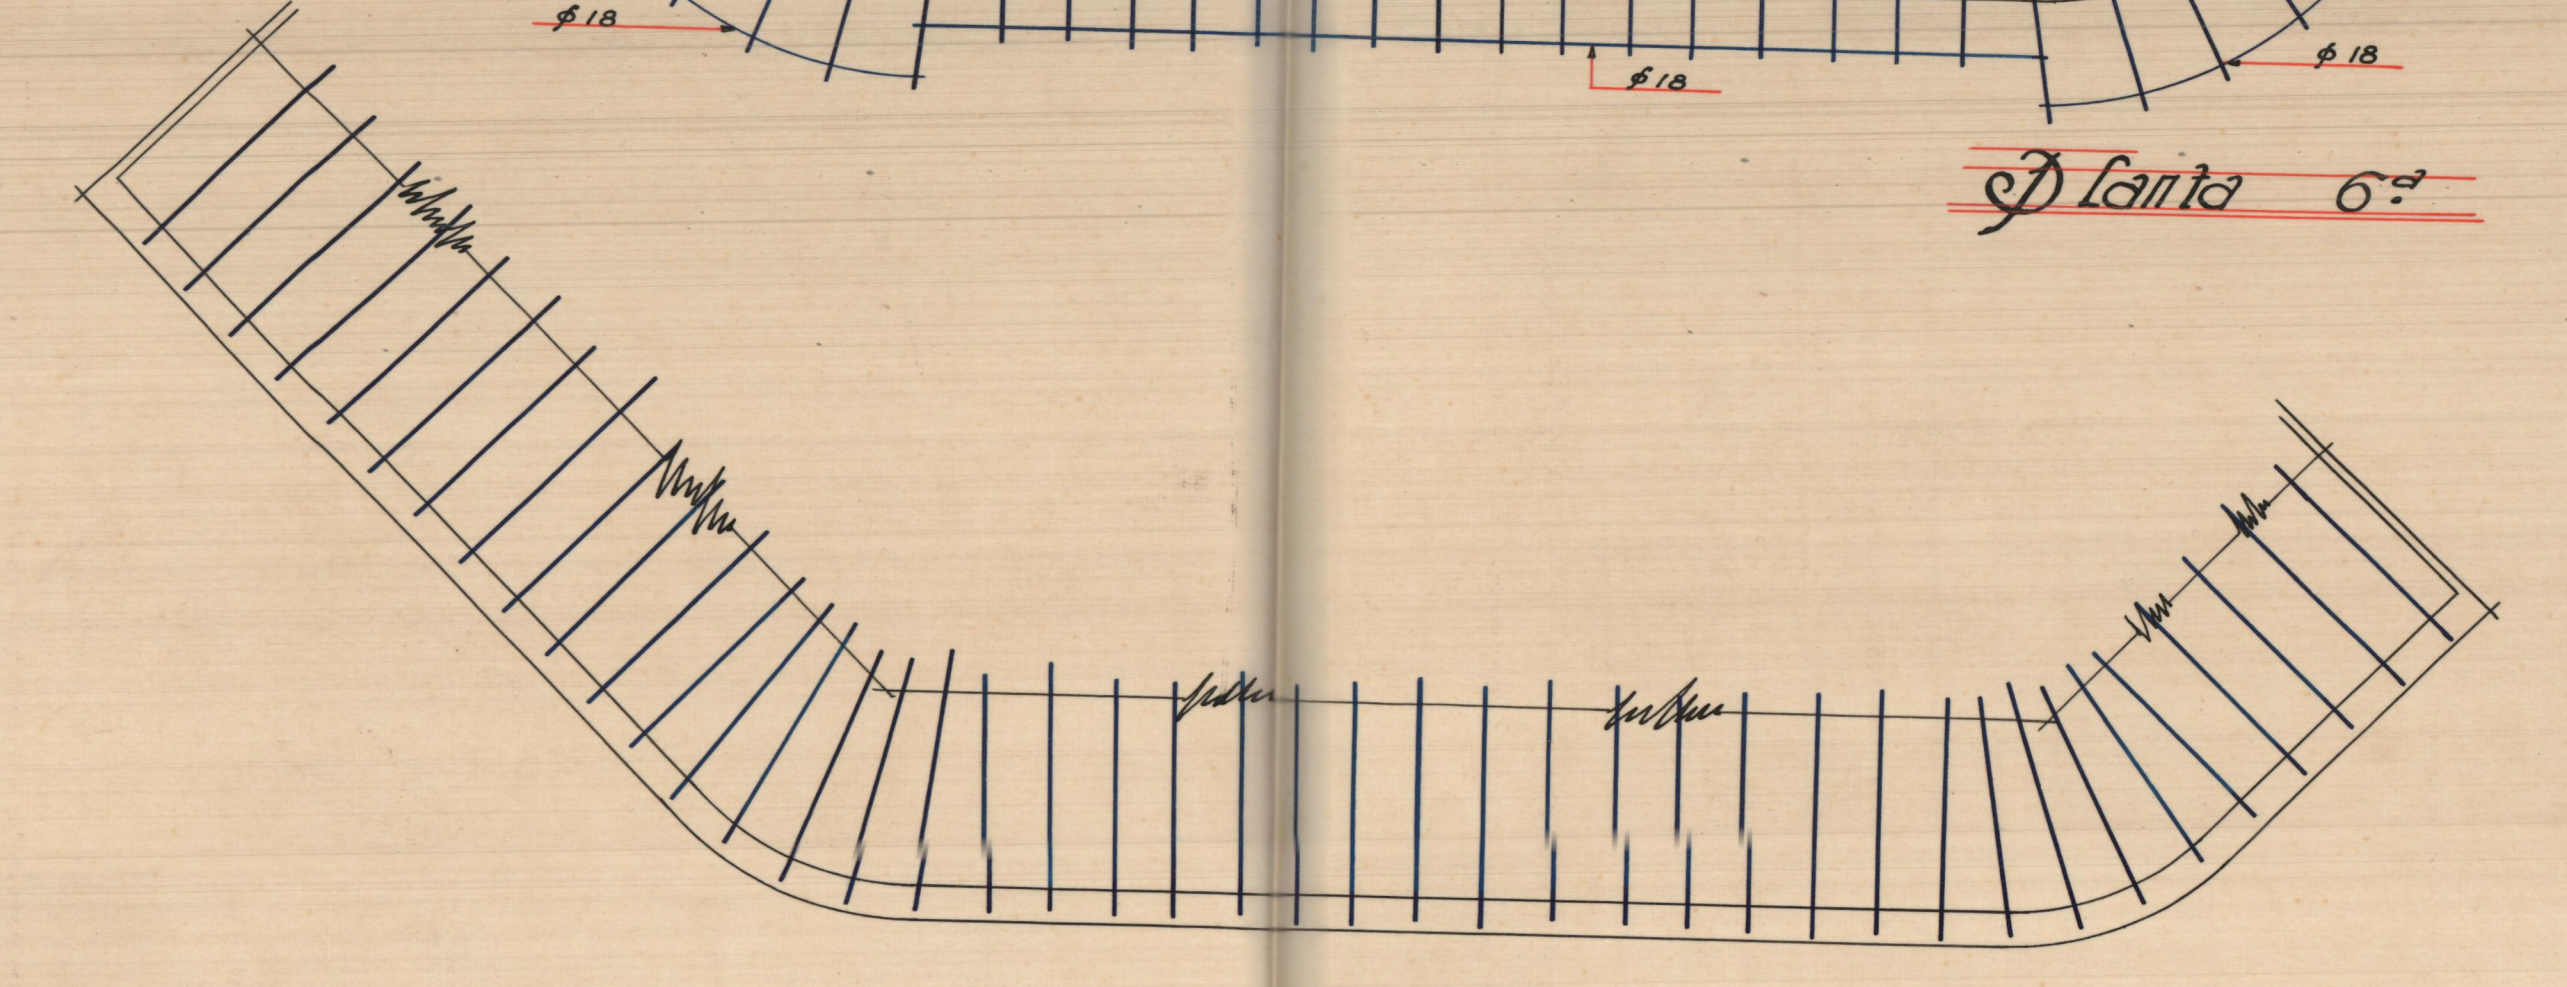

Plantas 7ª y 8ª

Plantas de entramados metálicos

Valencia - Junio - 1935.
El Arquitecto.