


CINEMATOGRAFO EN MONCADA

ESCALA=1/100

Valencia y Rubio de 1960  
EL ARQUITECTO



*Fachada lateral*

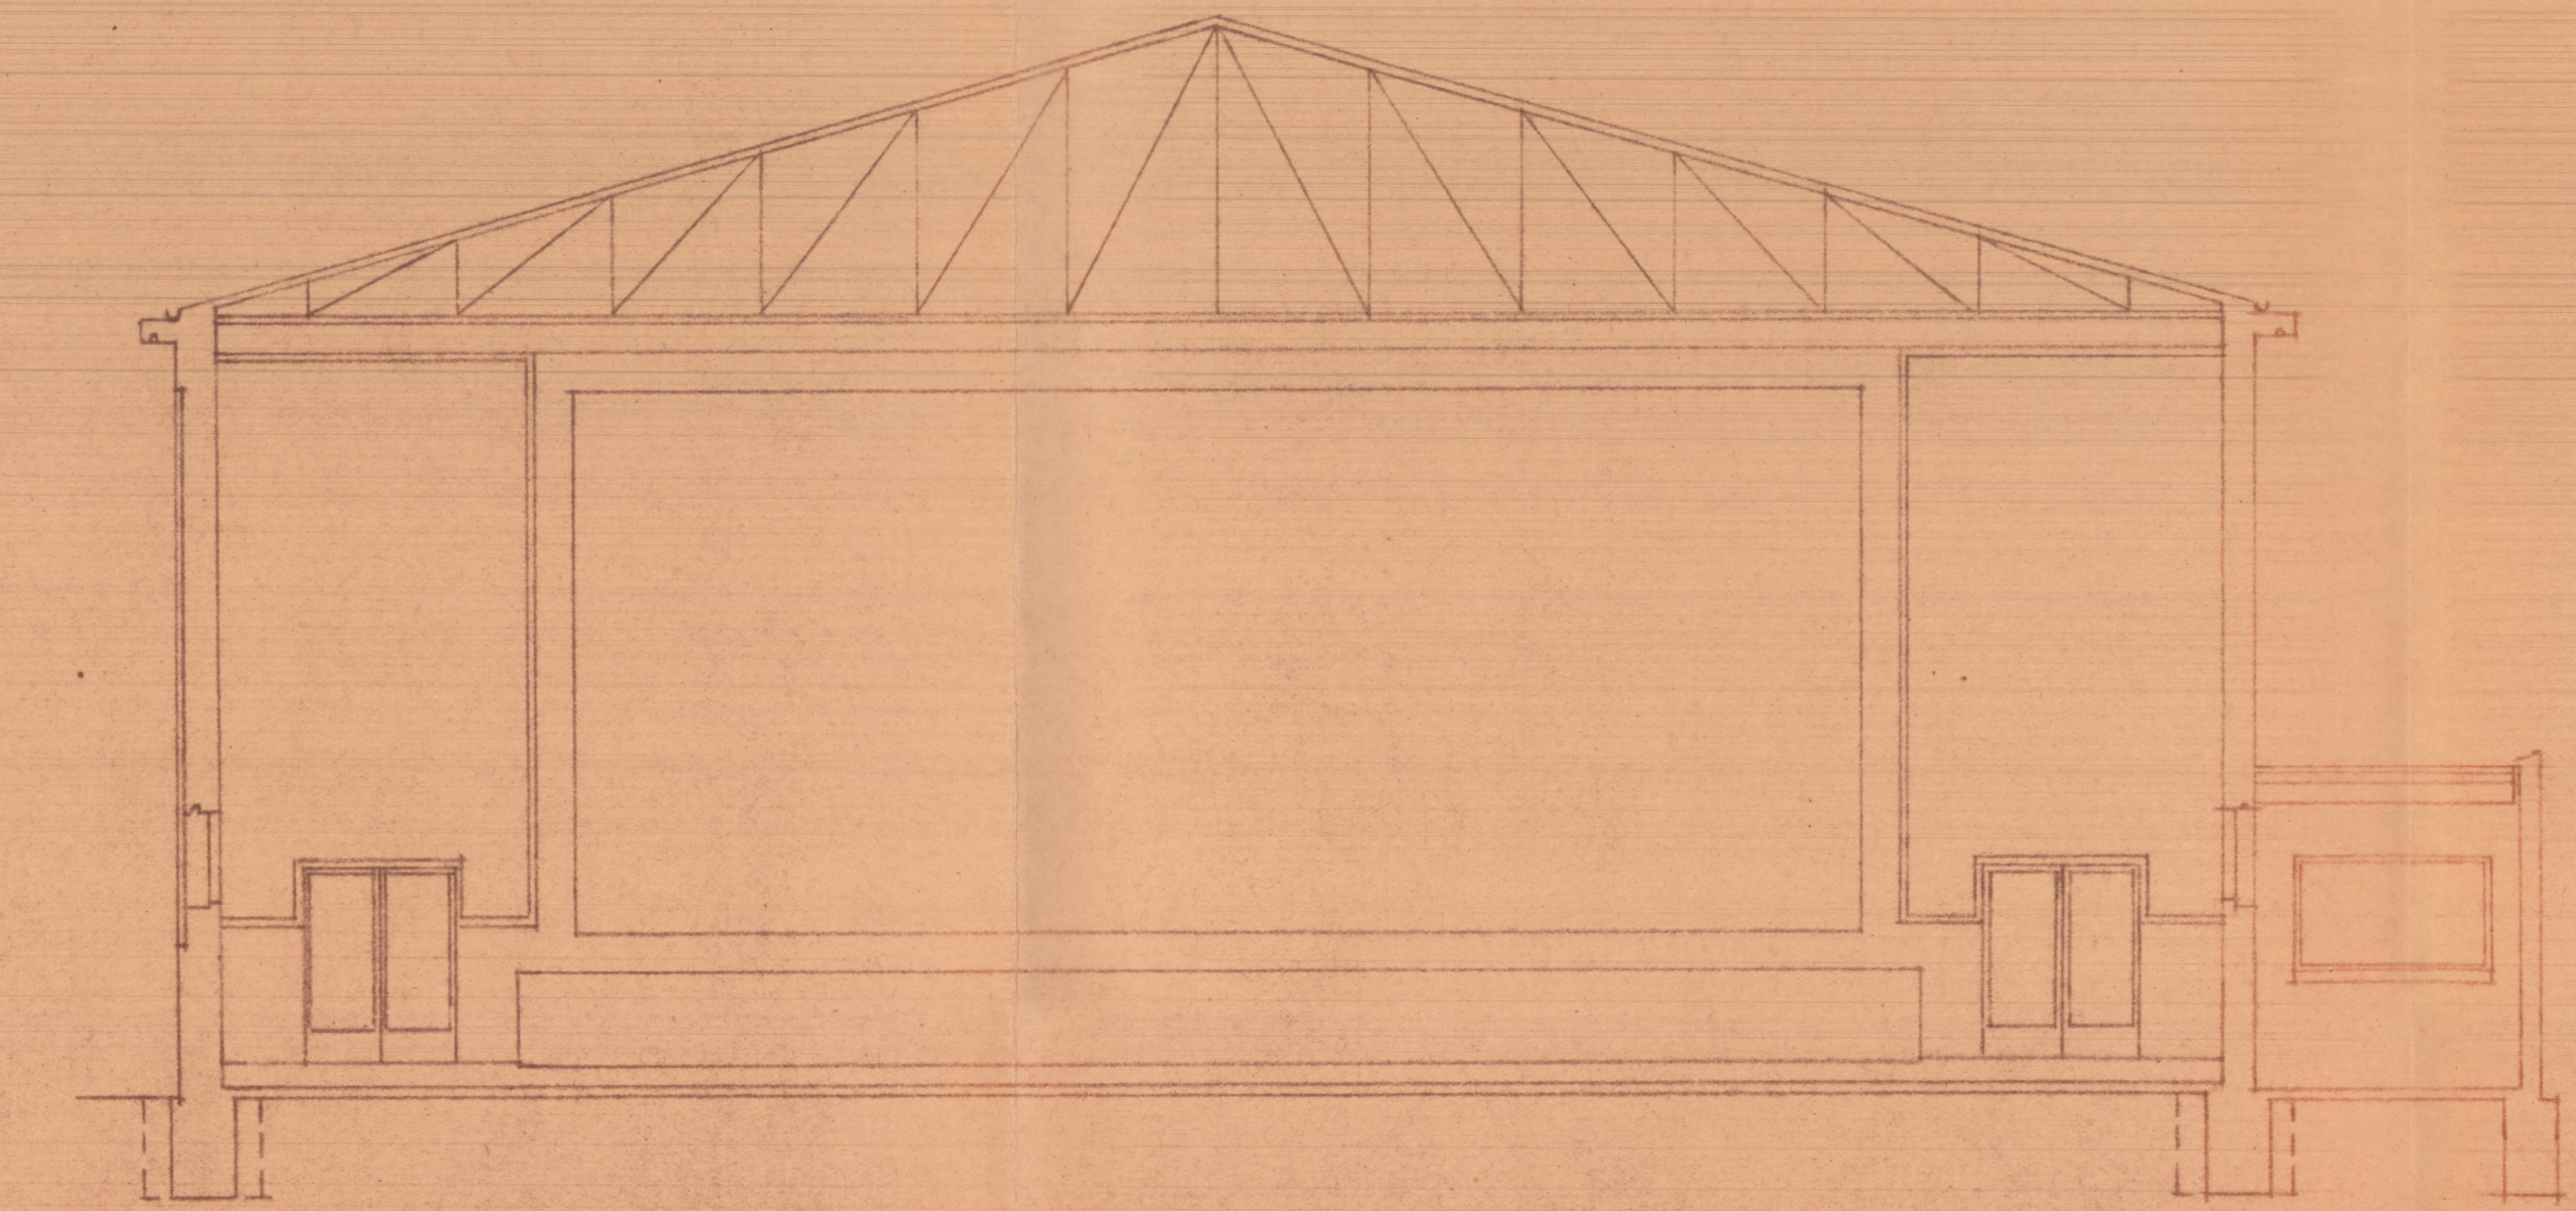

*Sección transversal*