


Plano de cimentación y de refuerzo

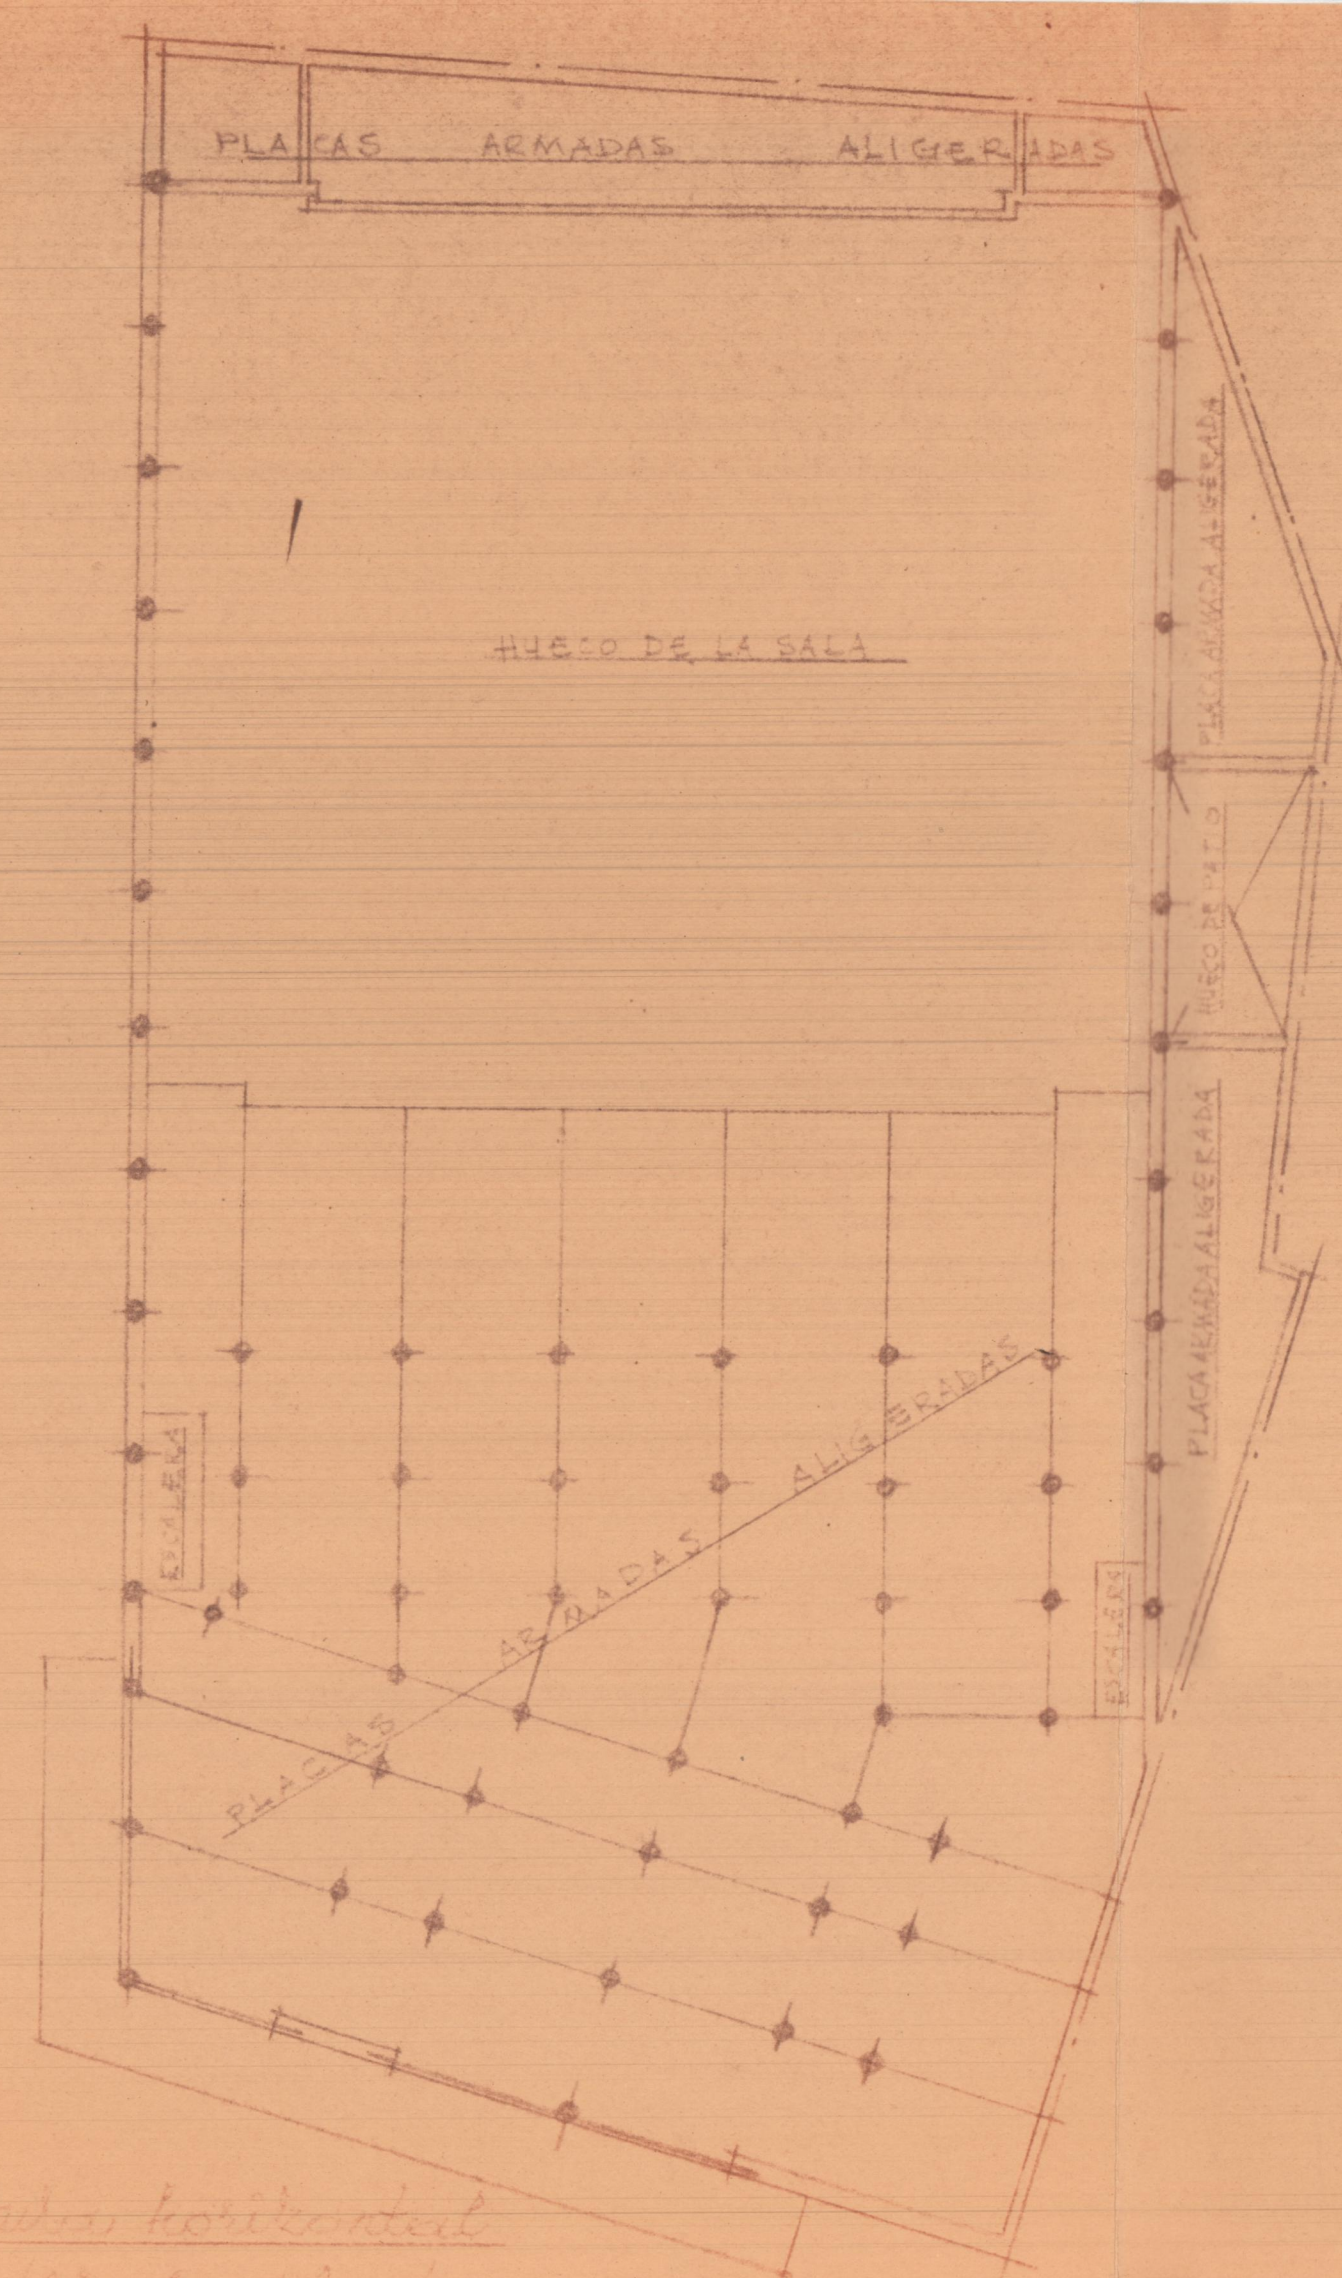


Estructura horizontal de los pisos, plantas


CINEMATOGRAFO EN MONCADA

ESCALA = 1:200

Valencia y Madrid de 1960  
EL ARQUITECTO

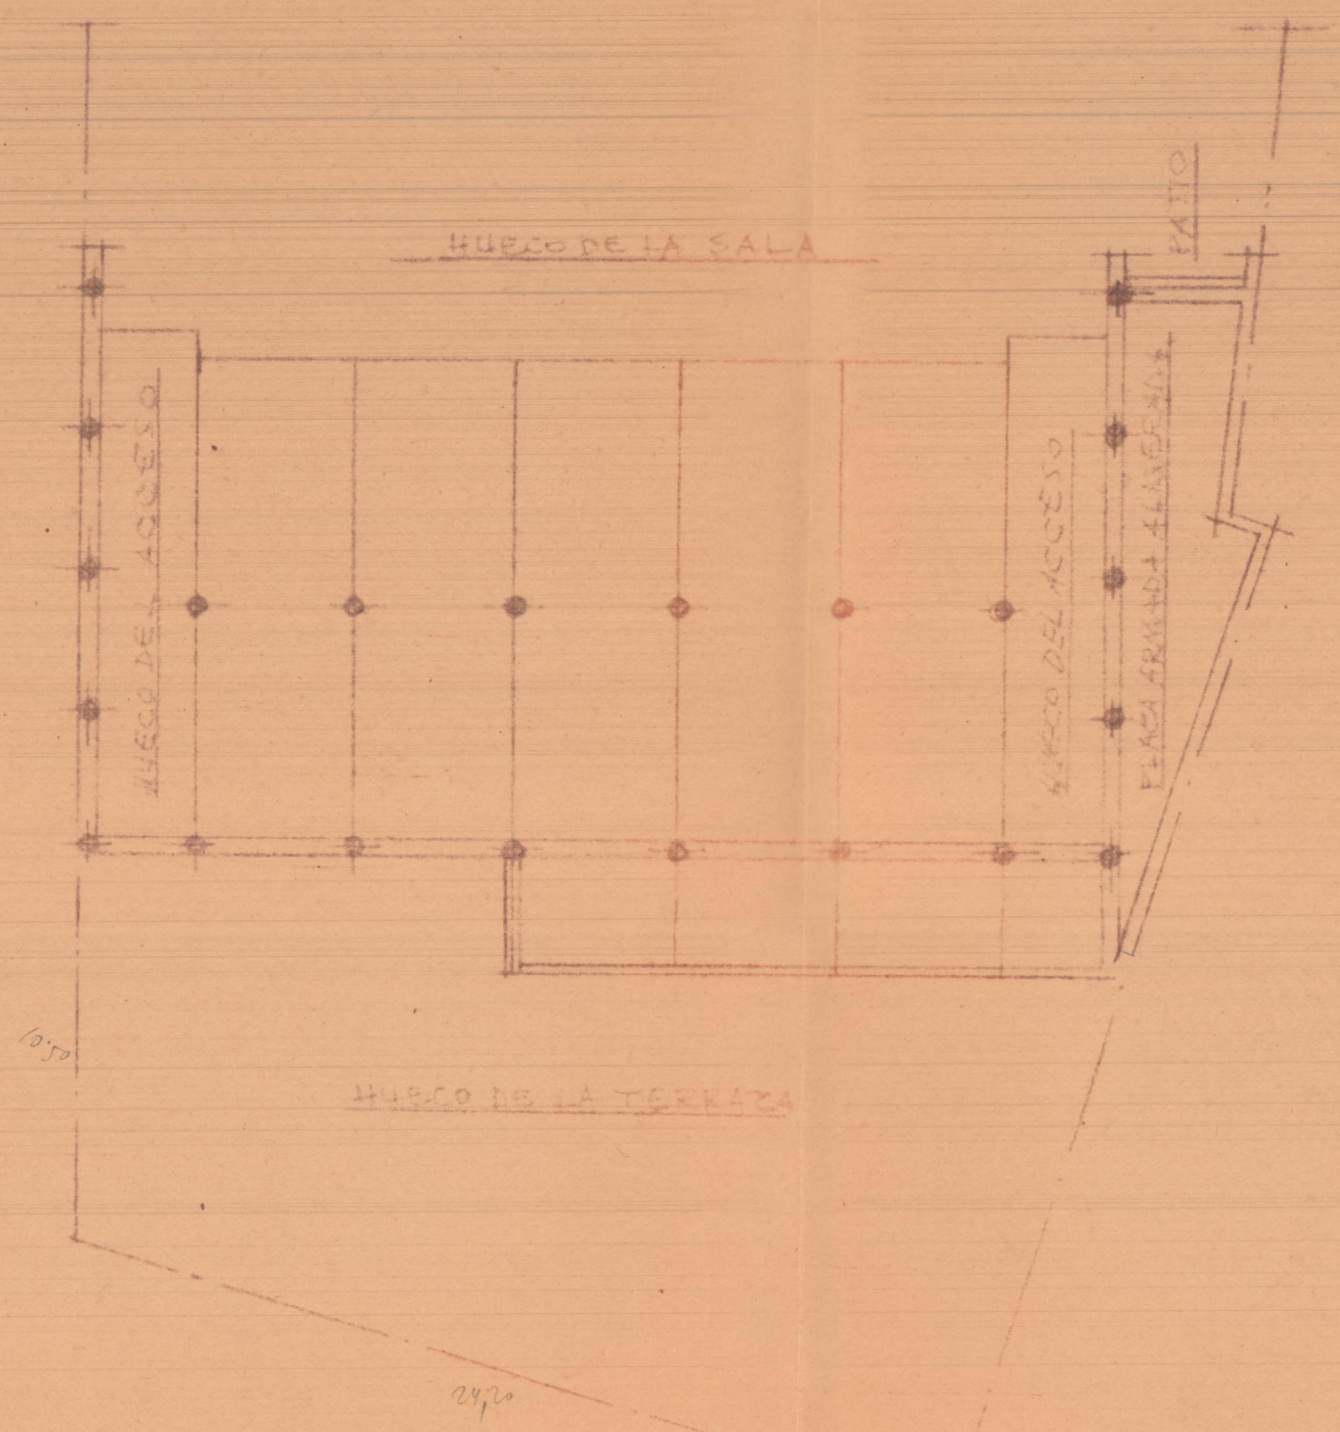

Distribución del entramado de los techos, ático

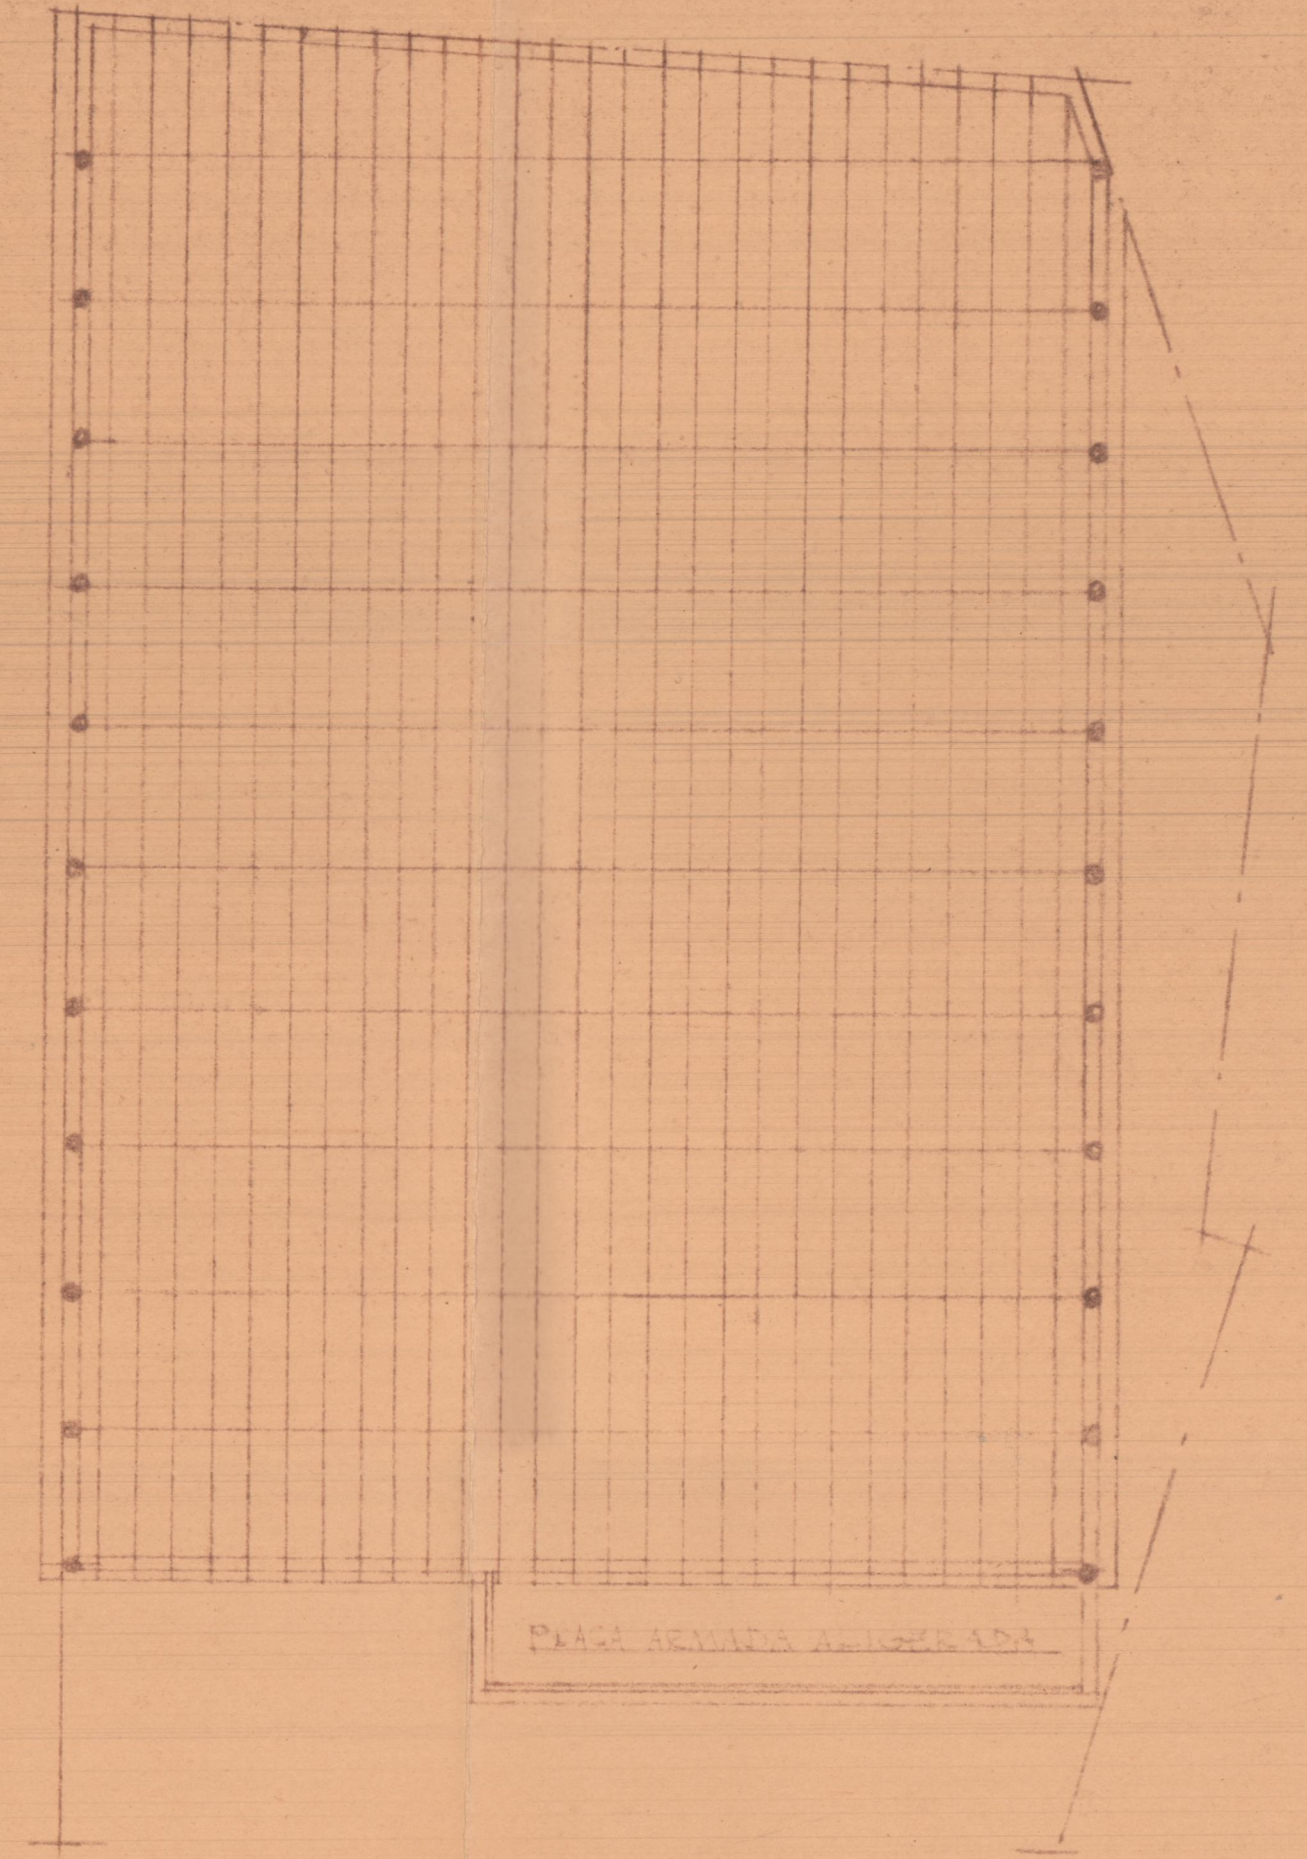

Estructura de los techos, ático