
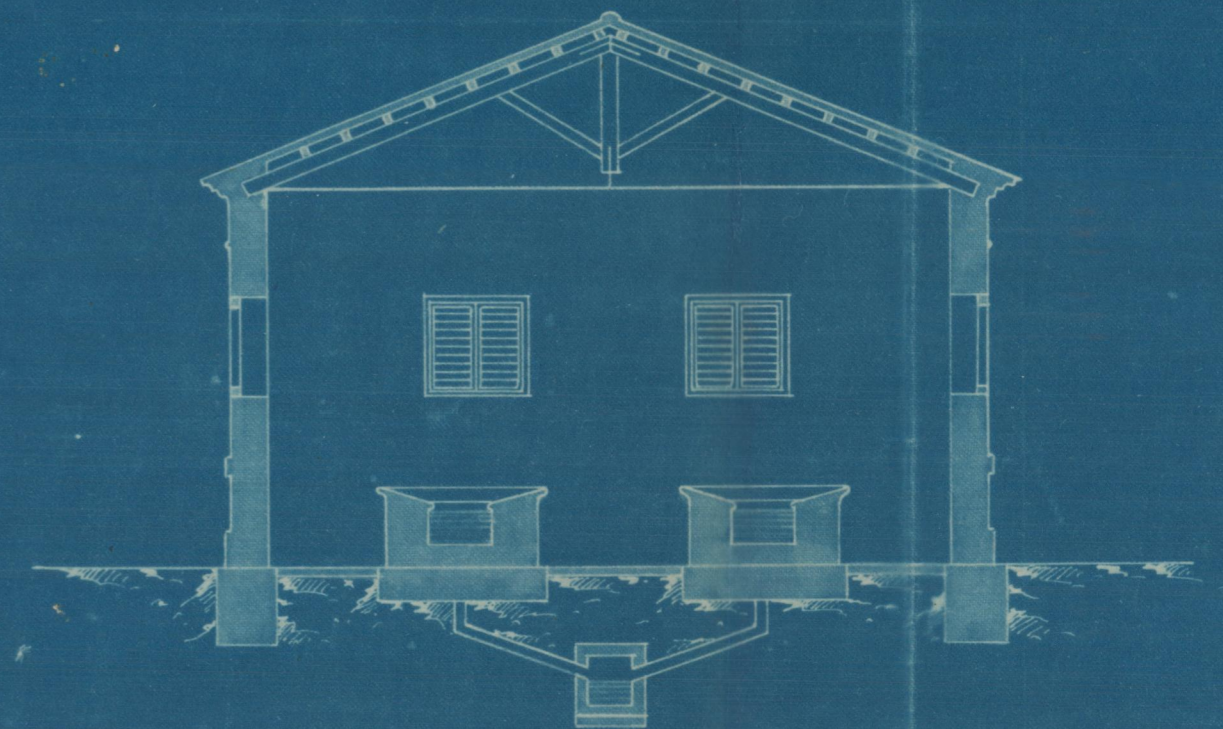
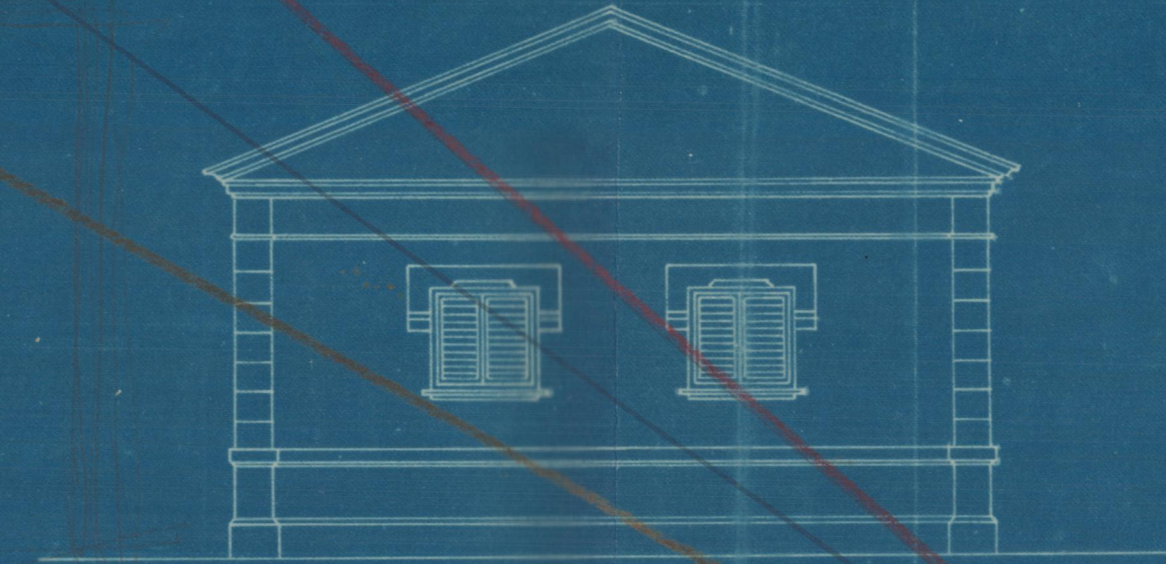



MATADERO.

LATERAL.

SECCIÓN POR A. B.

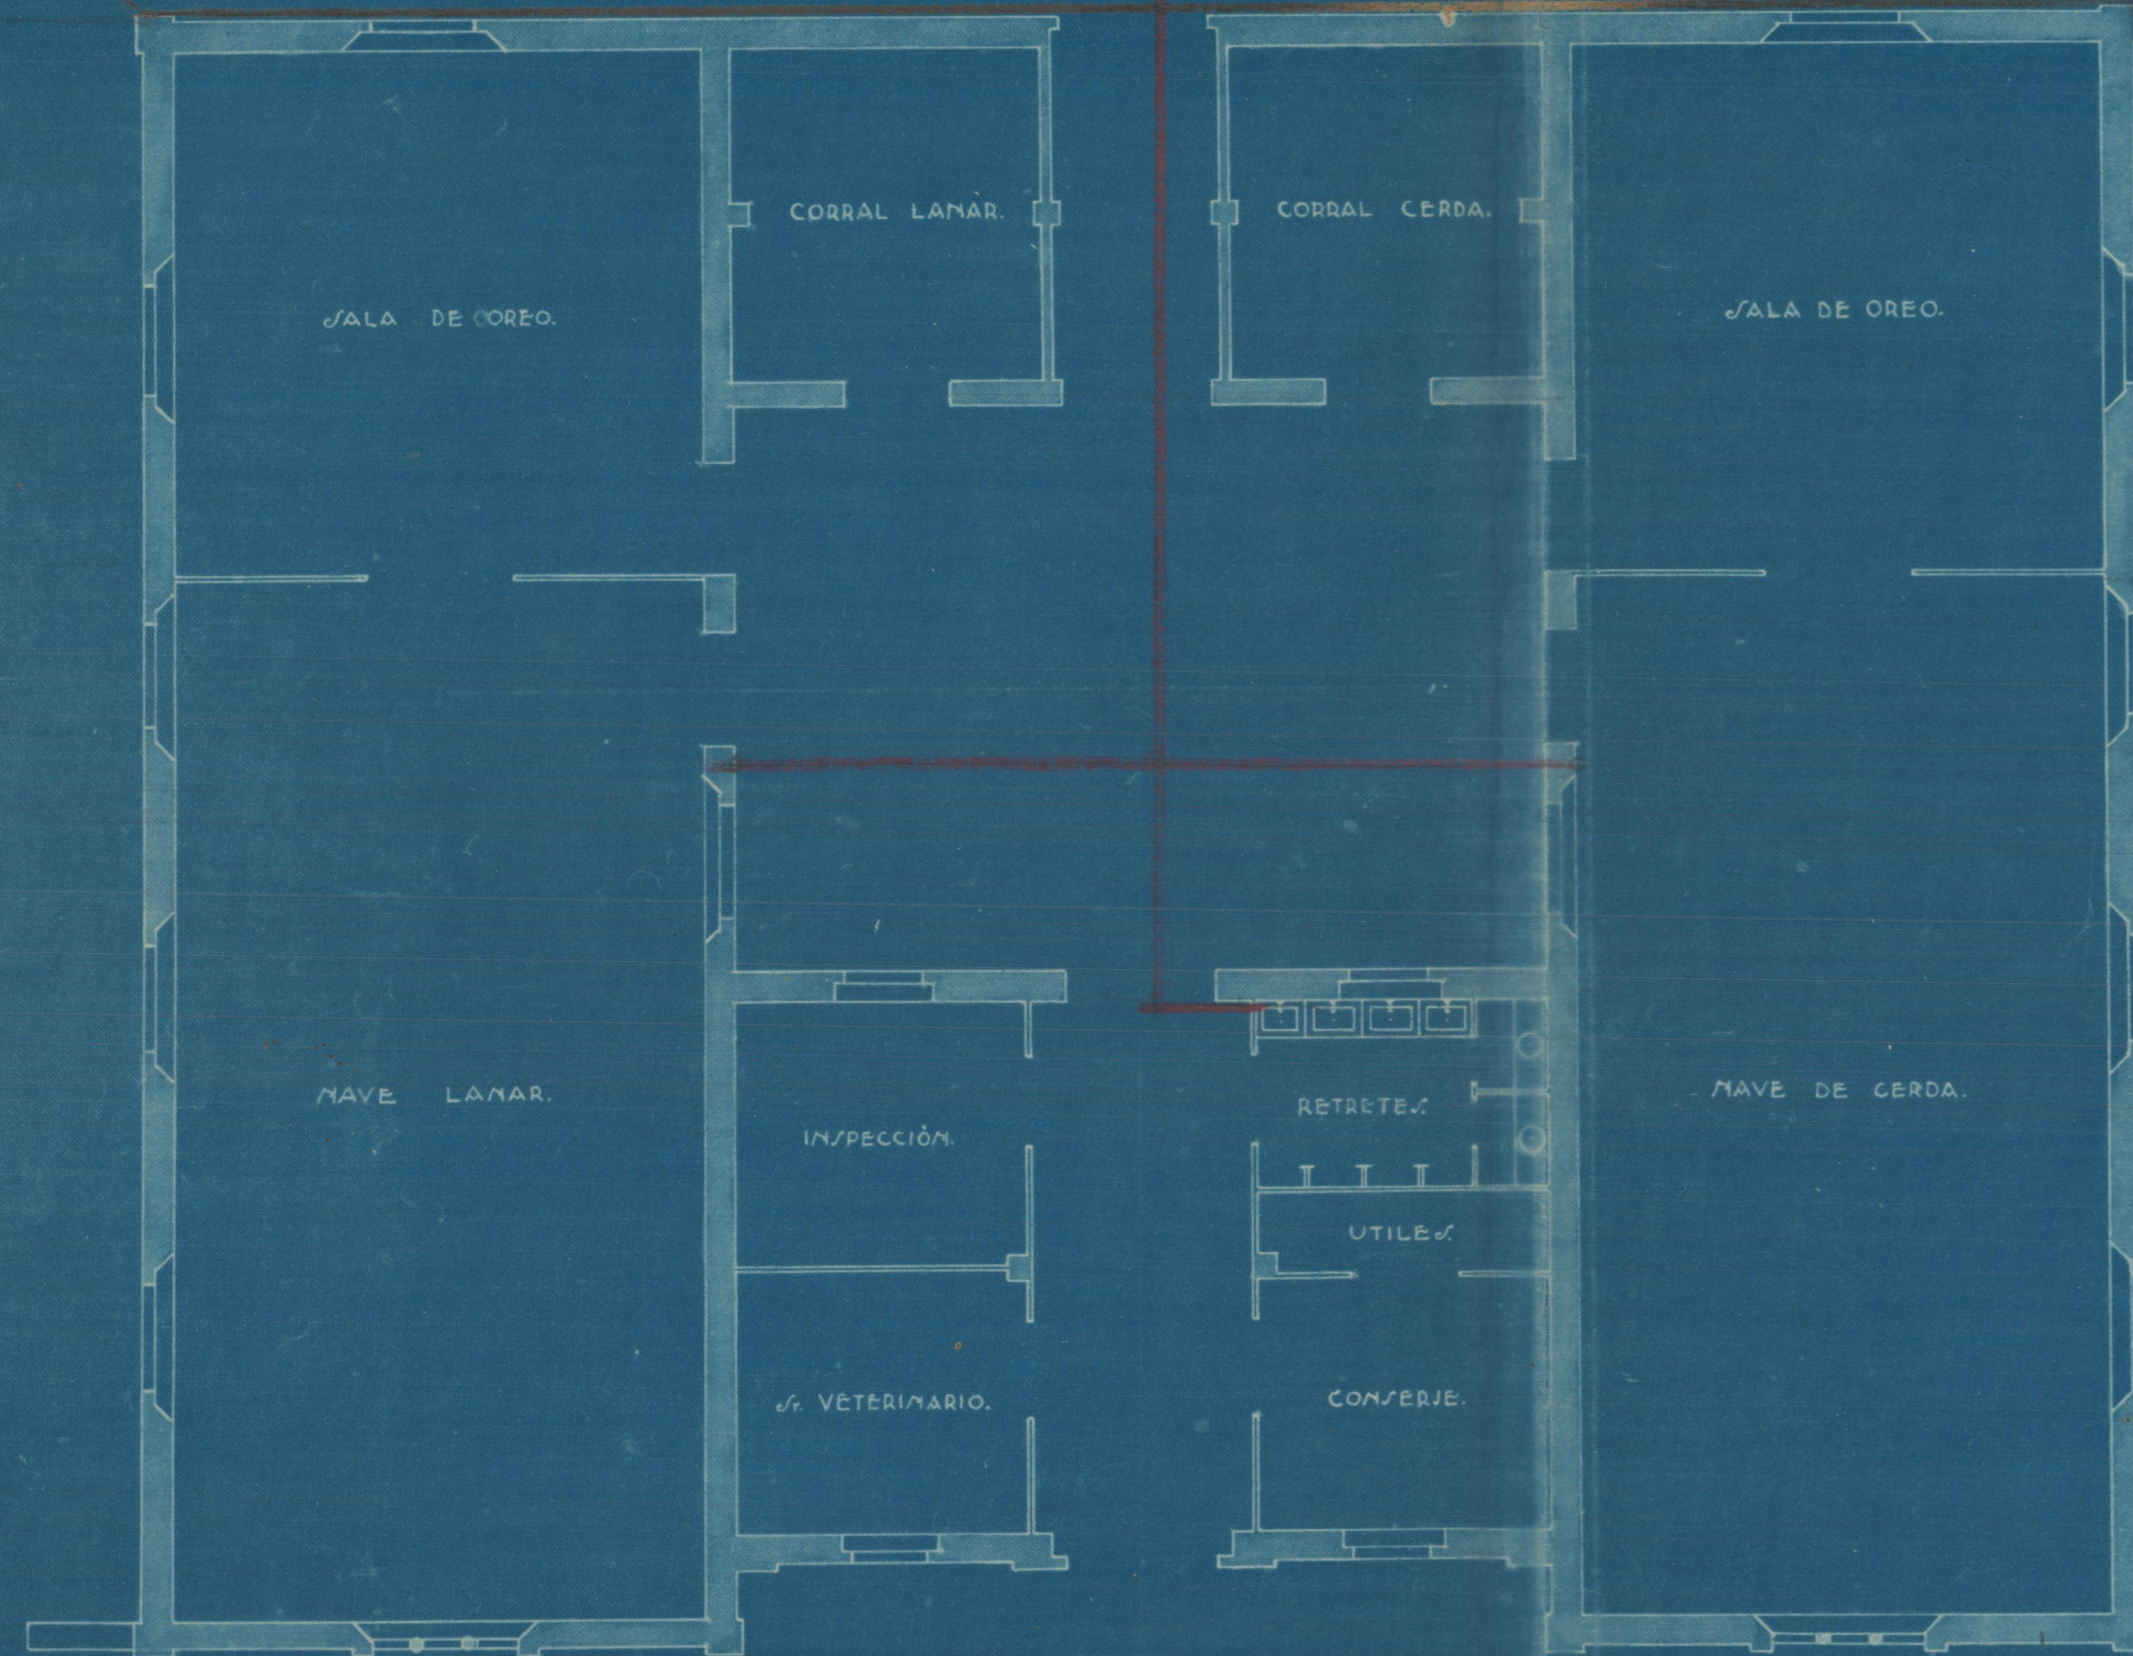

LAVADERO.

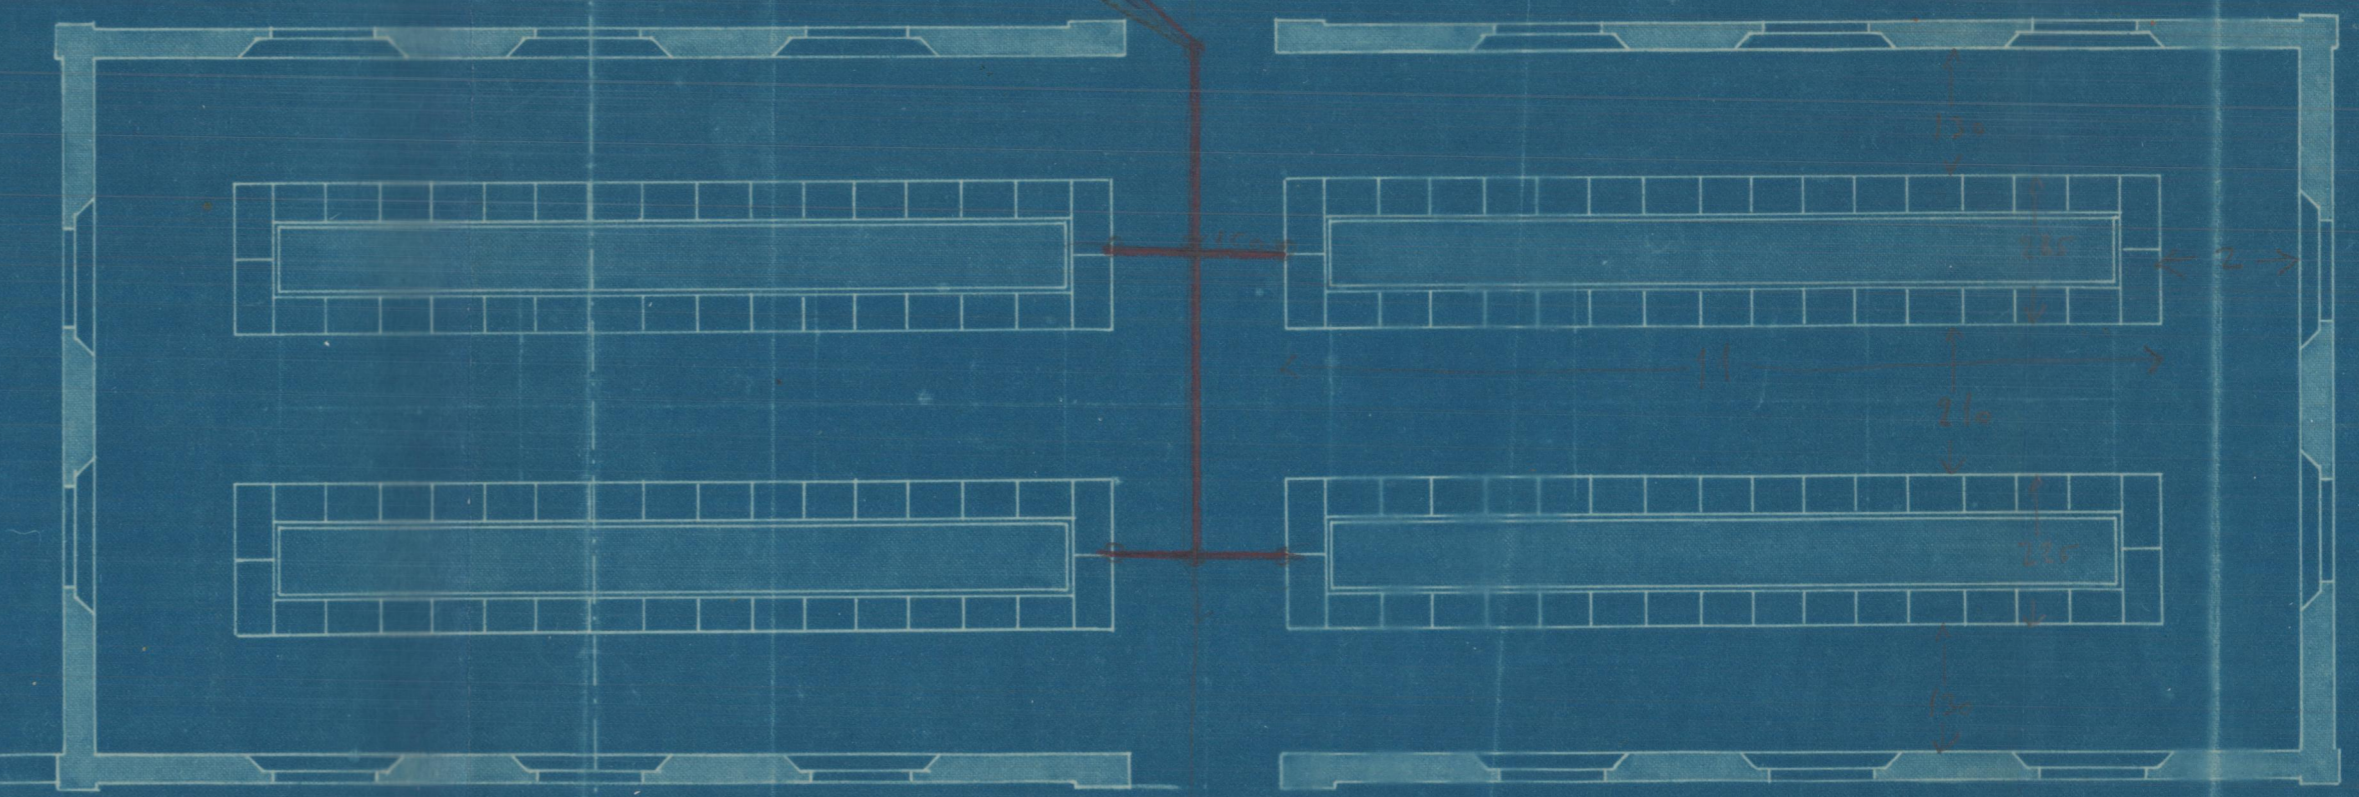

PLANTA.

PLANTA.