



SECCIÓN TRANSVERSAL.

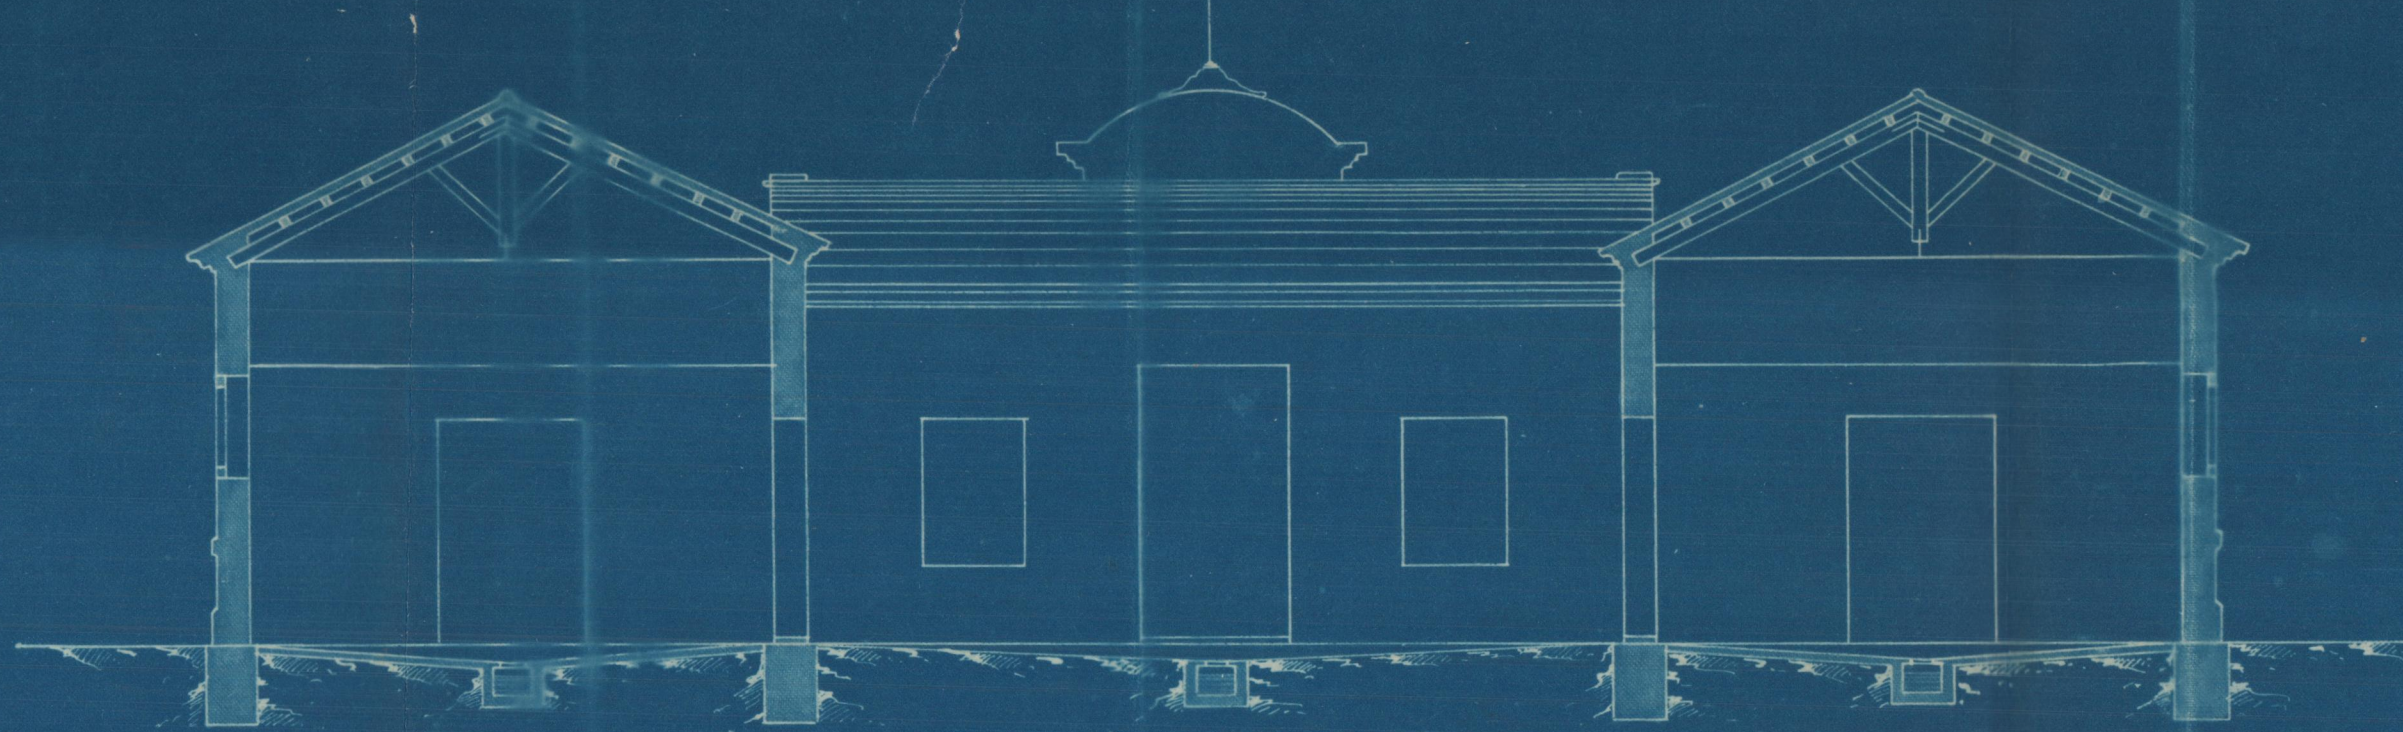


SECCIÓN LONGITUDINAL.

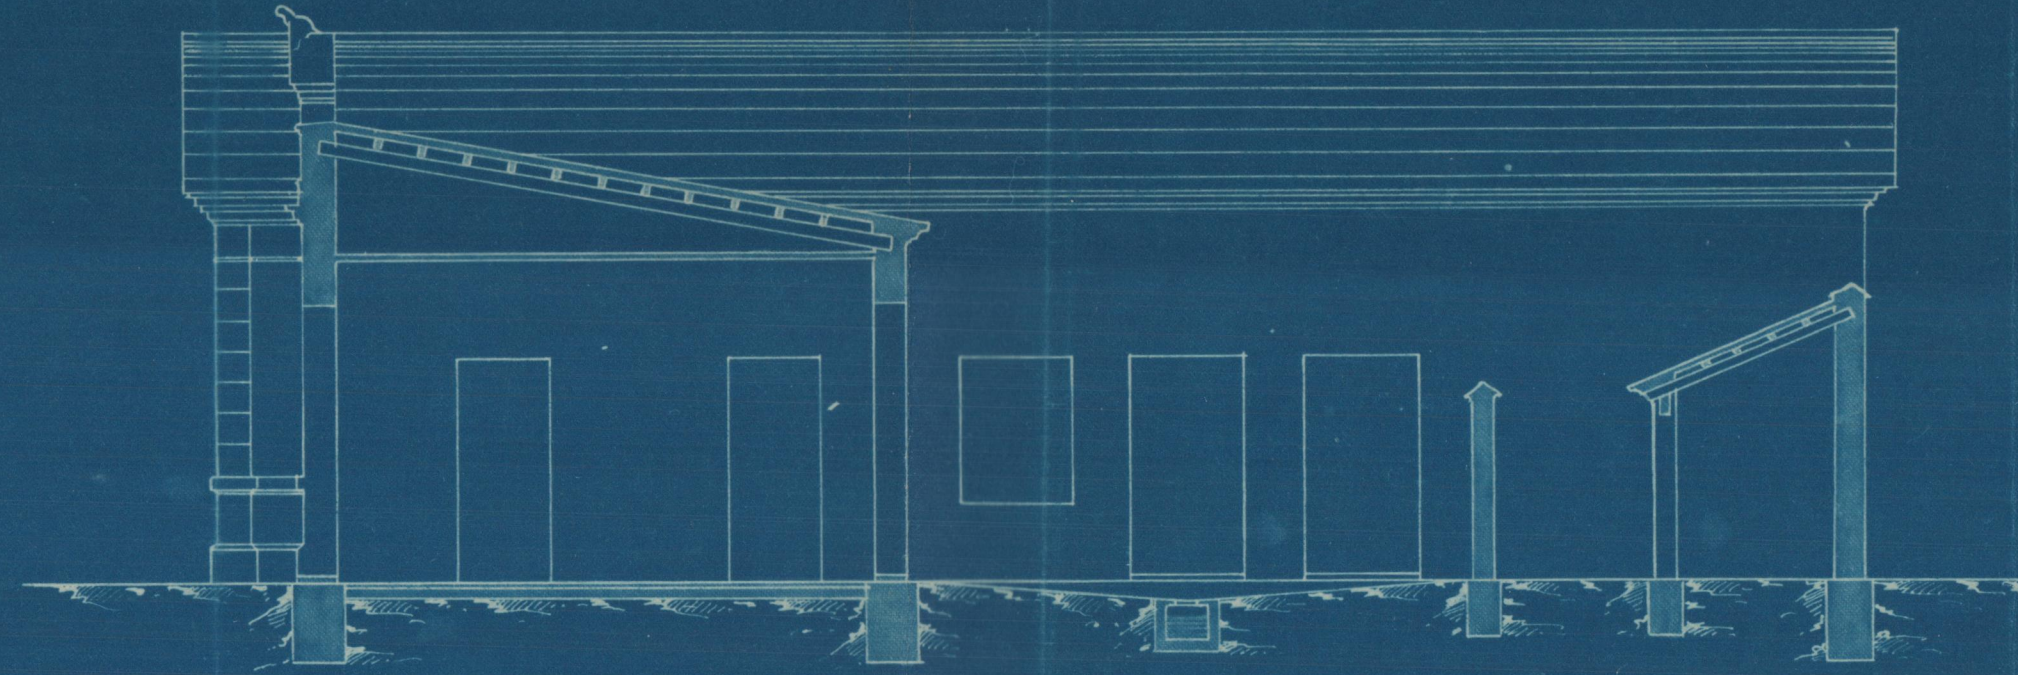

MATADERO.

LAVADERO.

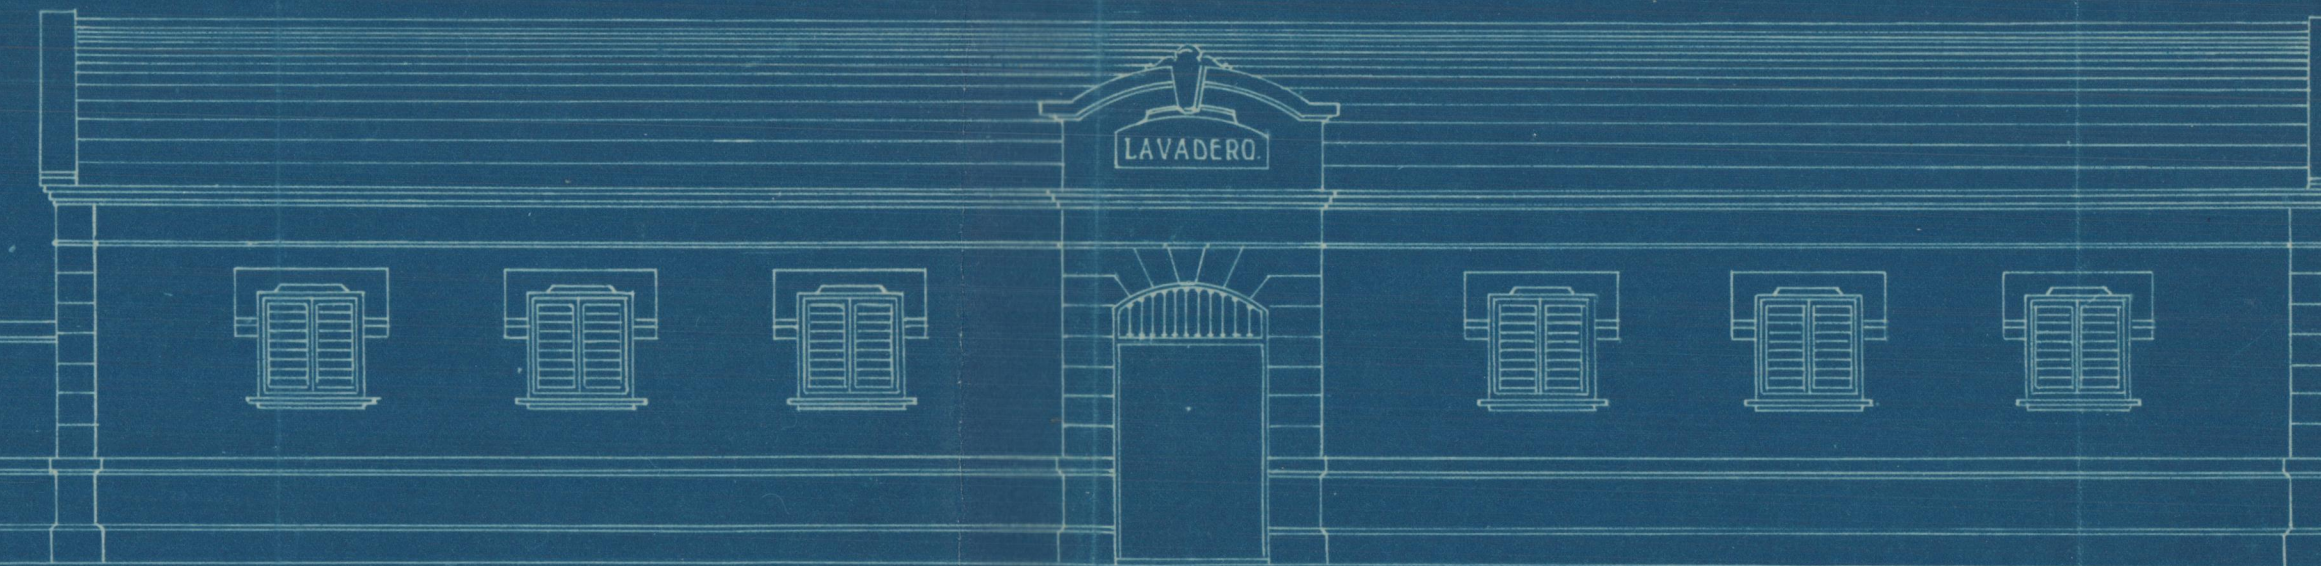

FACHADA.

FACHADA.

ESCALA 1:100.

Valencia 10 de Abril de 1925.

El Arquitecto.

*J. F. [Signature]*