



Estado actual planta baja

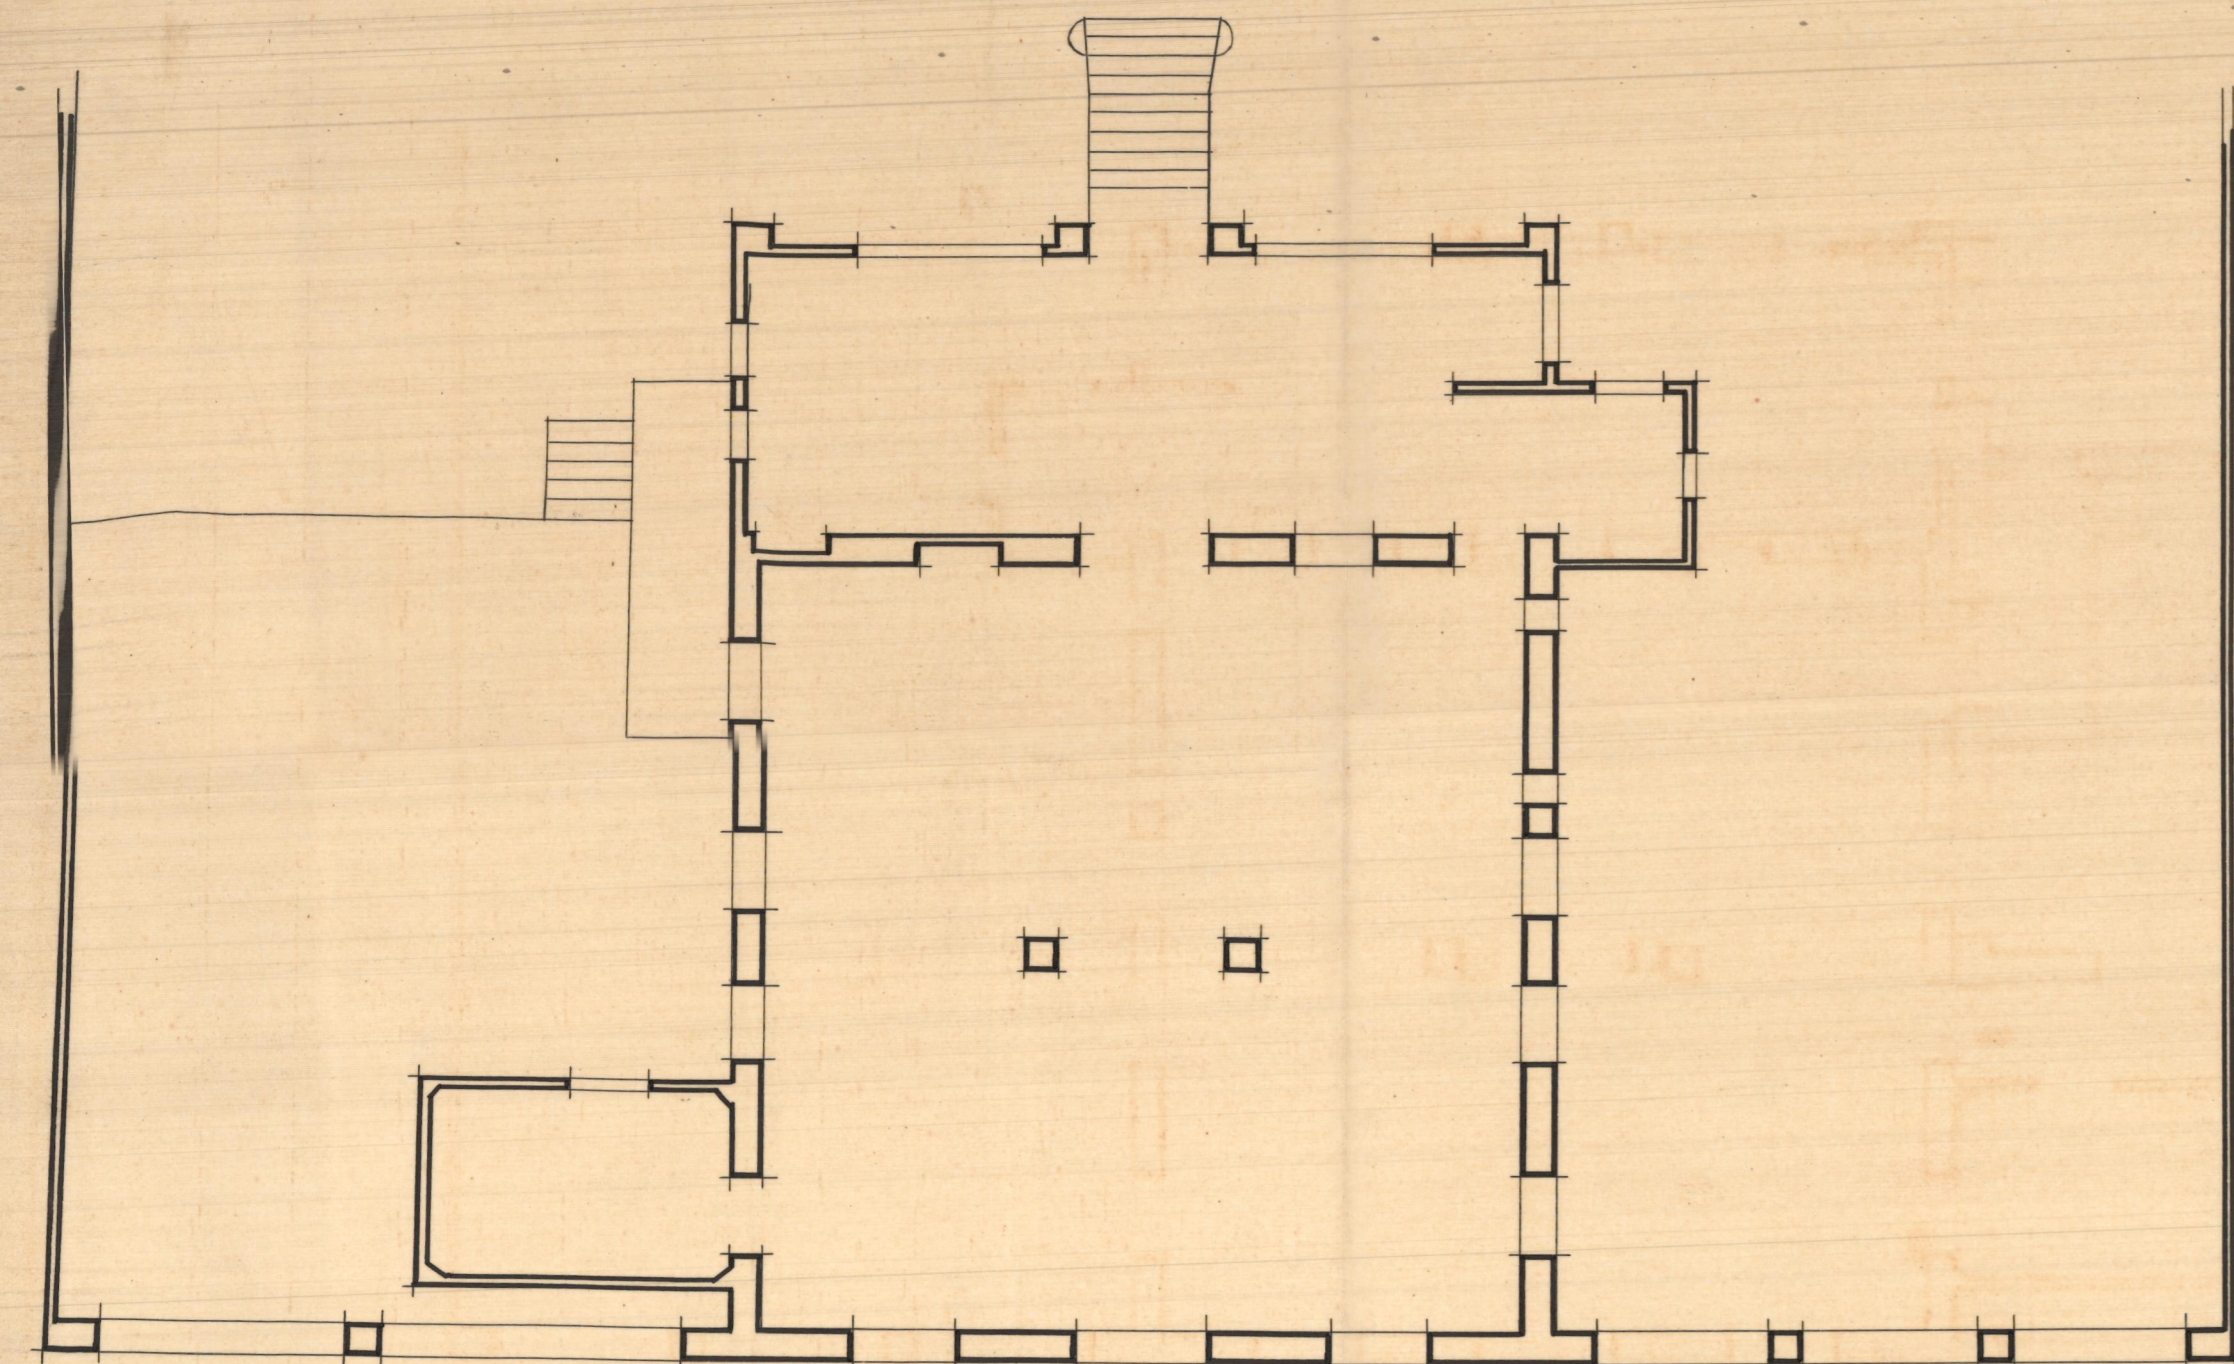

Reforma de la planta baja

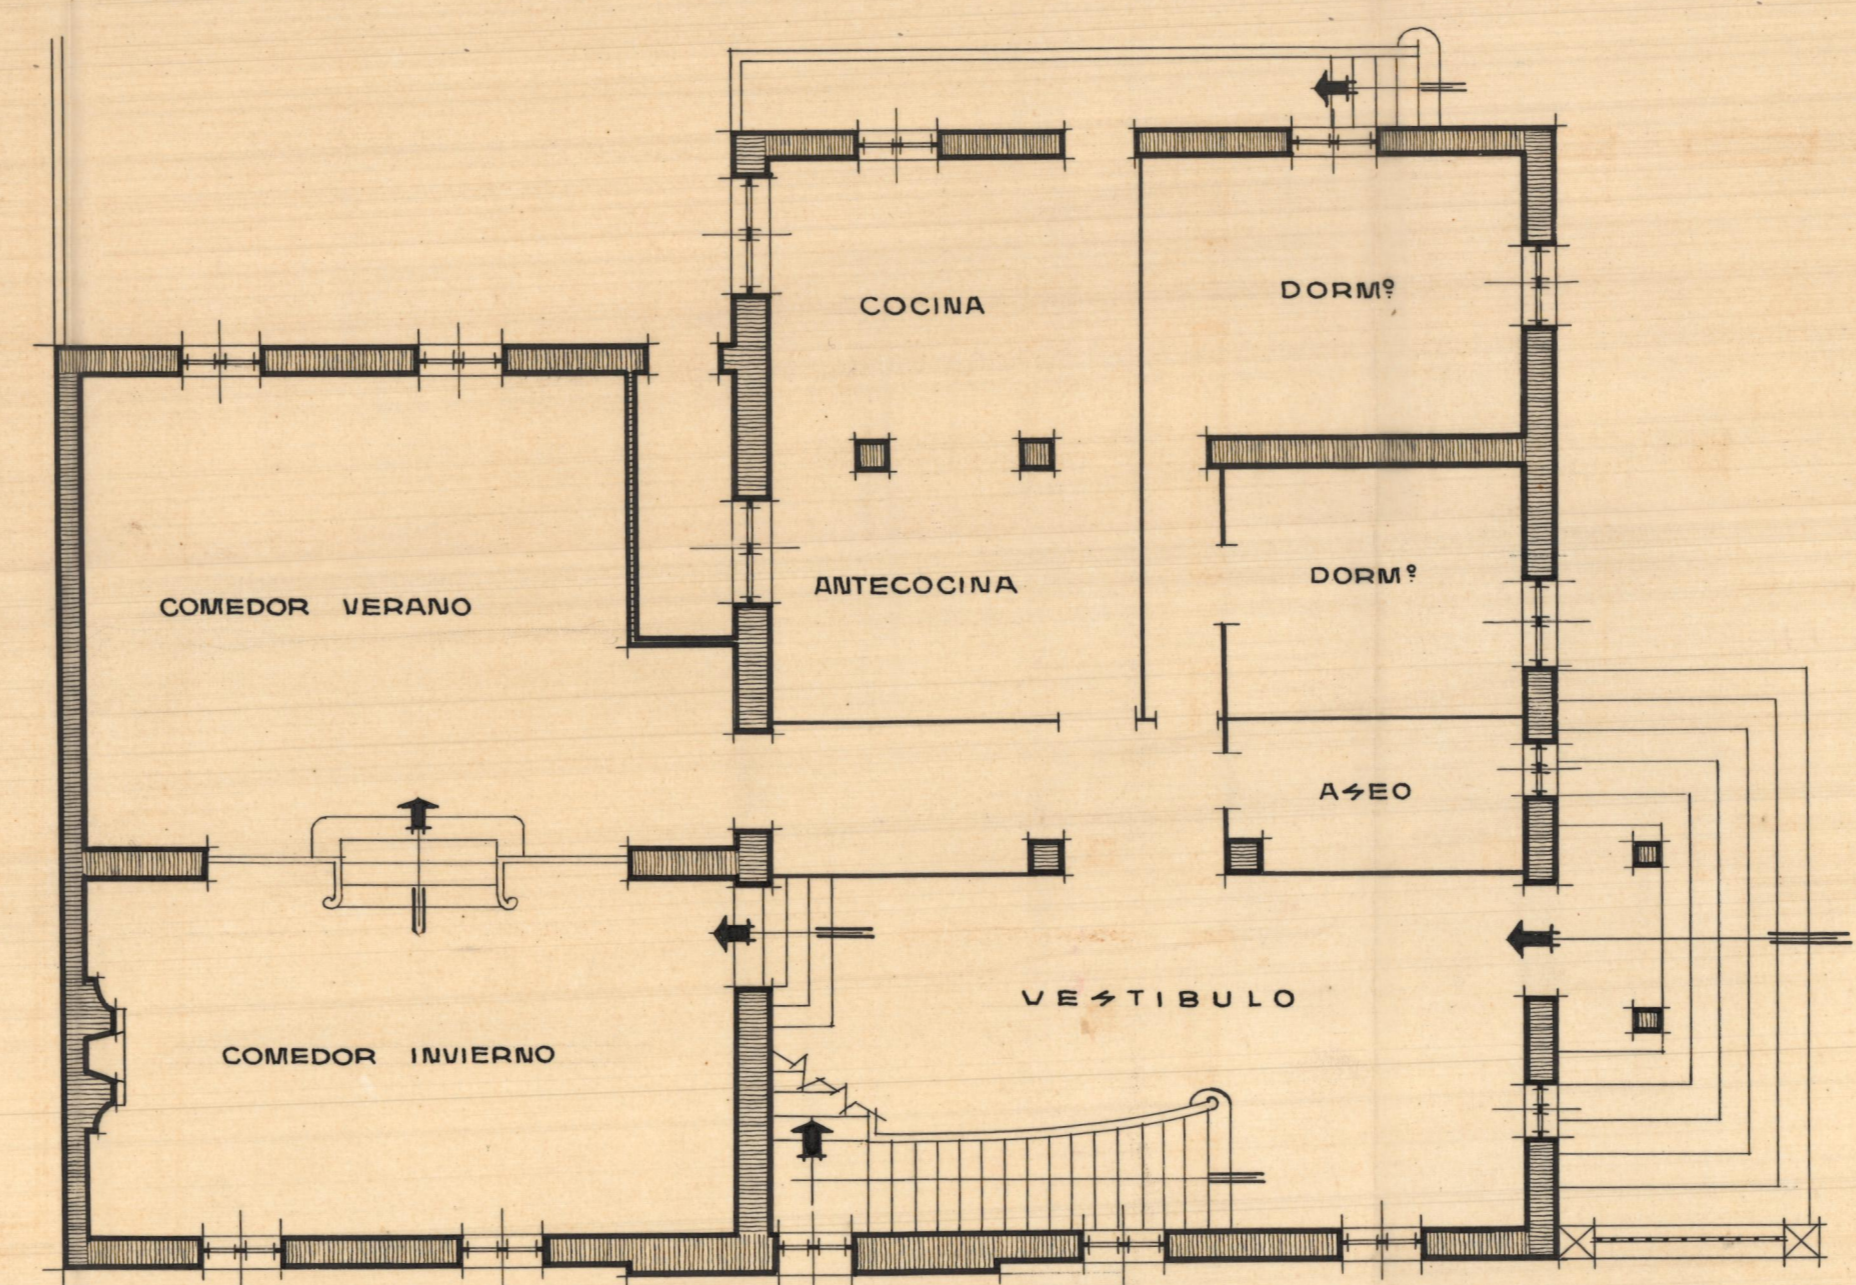

Subida Com. 22 g. de lla

Nueva planta de piso

