


EDIFICIO PARA D. MIGEL GIL
 EN LA CALLE DE RUZAFIA
 DEL ENSANCHE DE VALENCIA

Valencia y abril de 1902
 EL ARQUITECTO

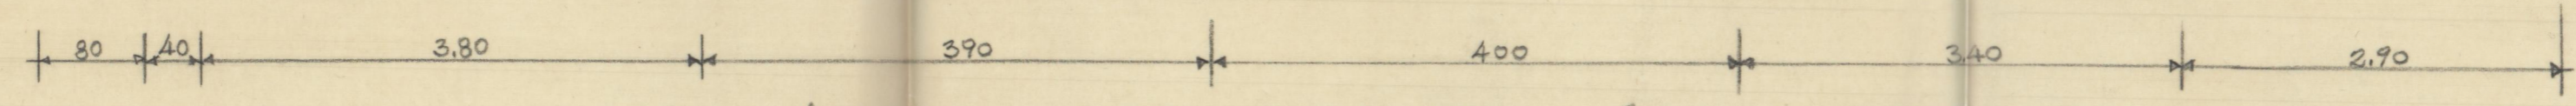

Disposicion de una planta (Detalle) ESCALA=1:50