




Proyecto de monumento - Escala 1:50

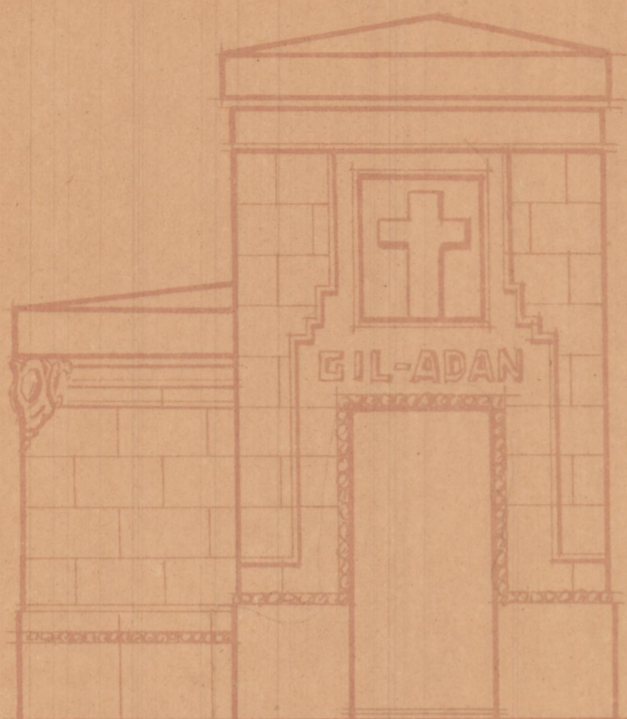


— Fachada principal —

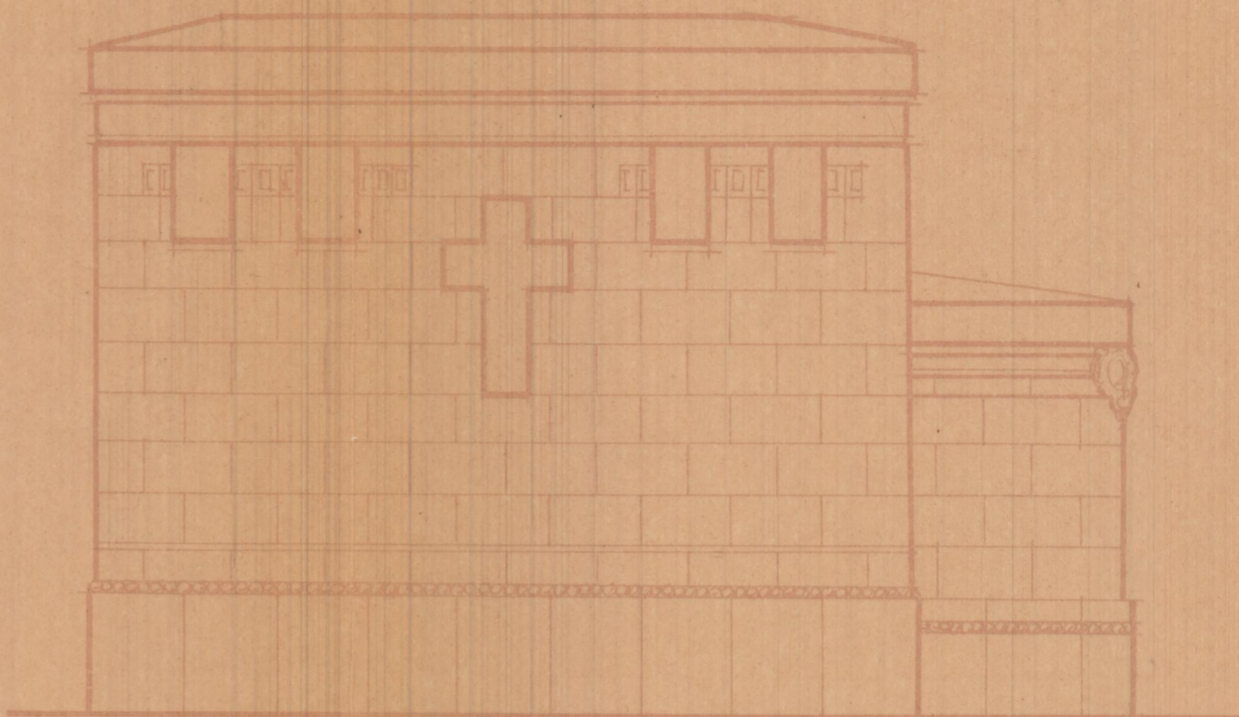

— Fachada lateral —

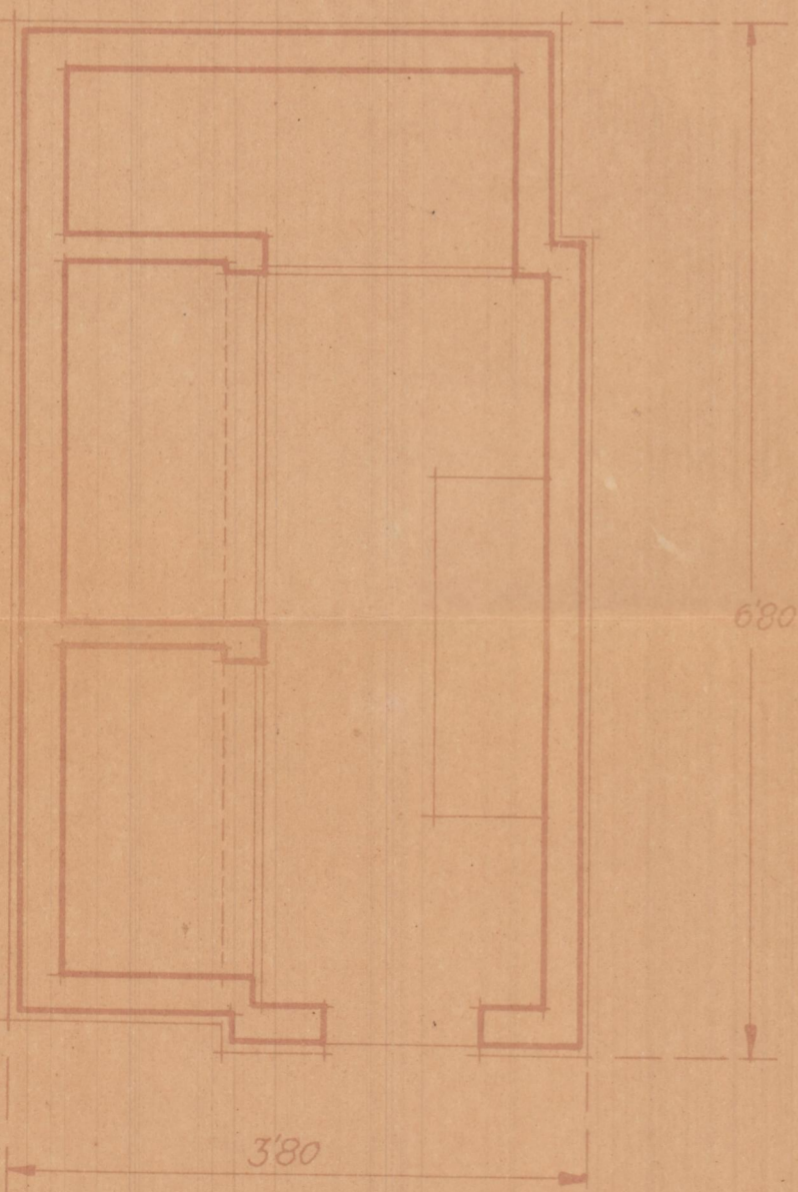

— Planta —

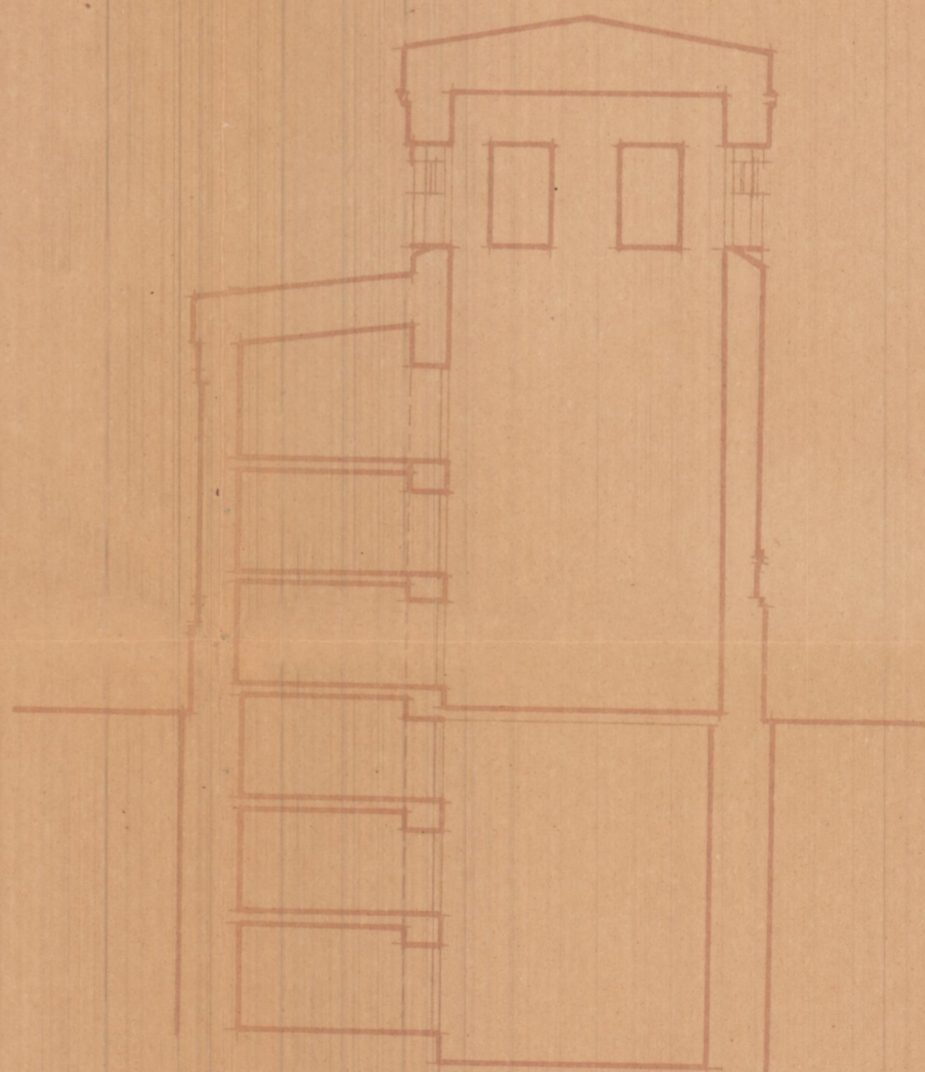

— Sección —

Año de la Victoria
Valencia del 6d Mayo 1939
El Arquitecto

[Handwritten signature]