



SECCION TRANSVERSAL

SECCION LONGITUDINAL

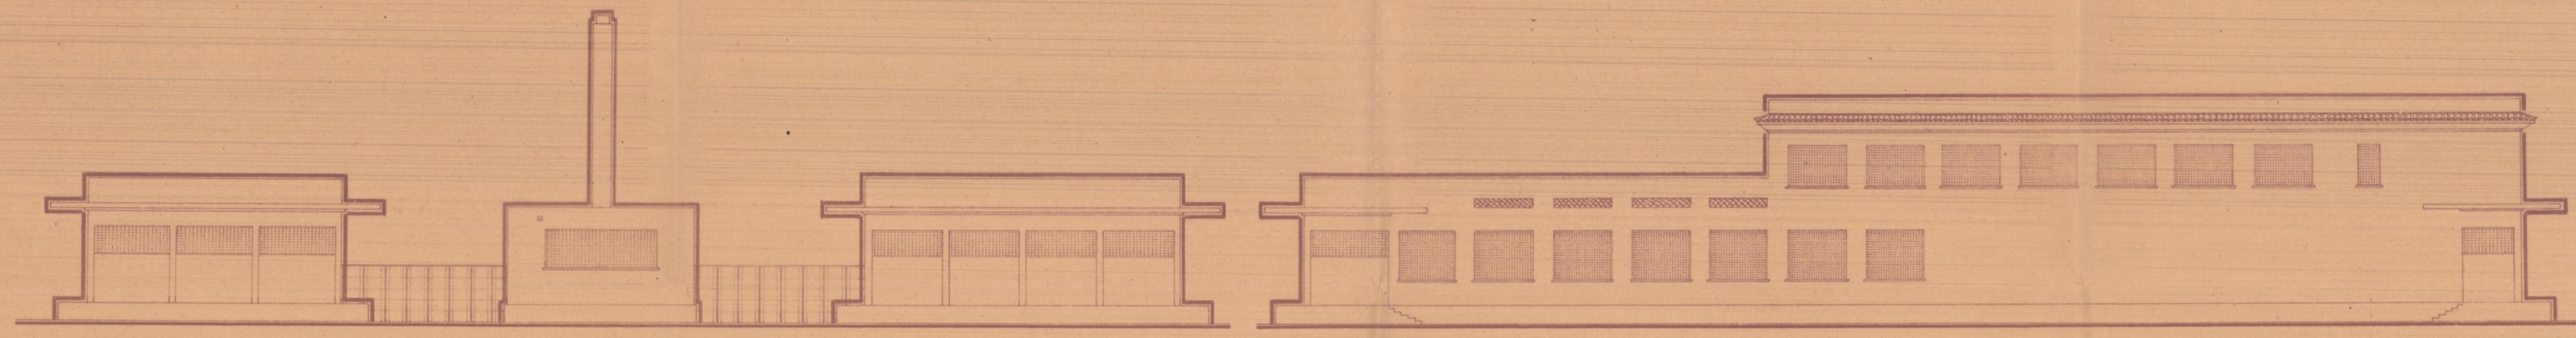


FACHADA POSTERIOR

FACHADA LATERAL IZQUIERDA

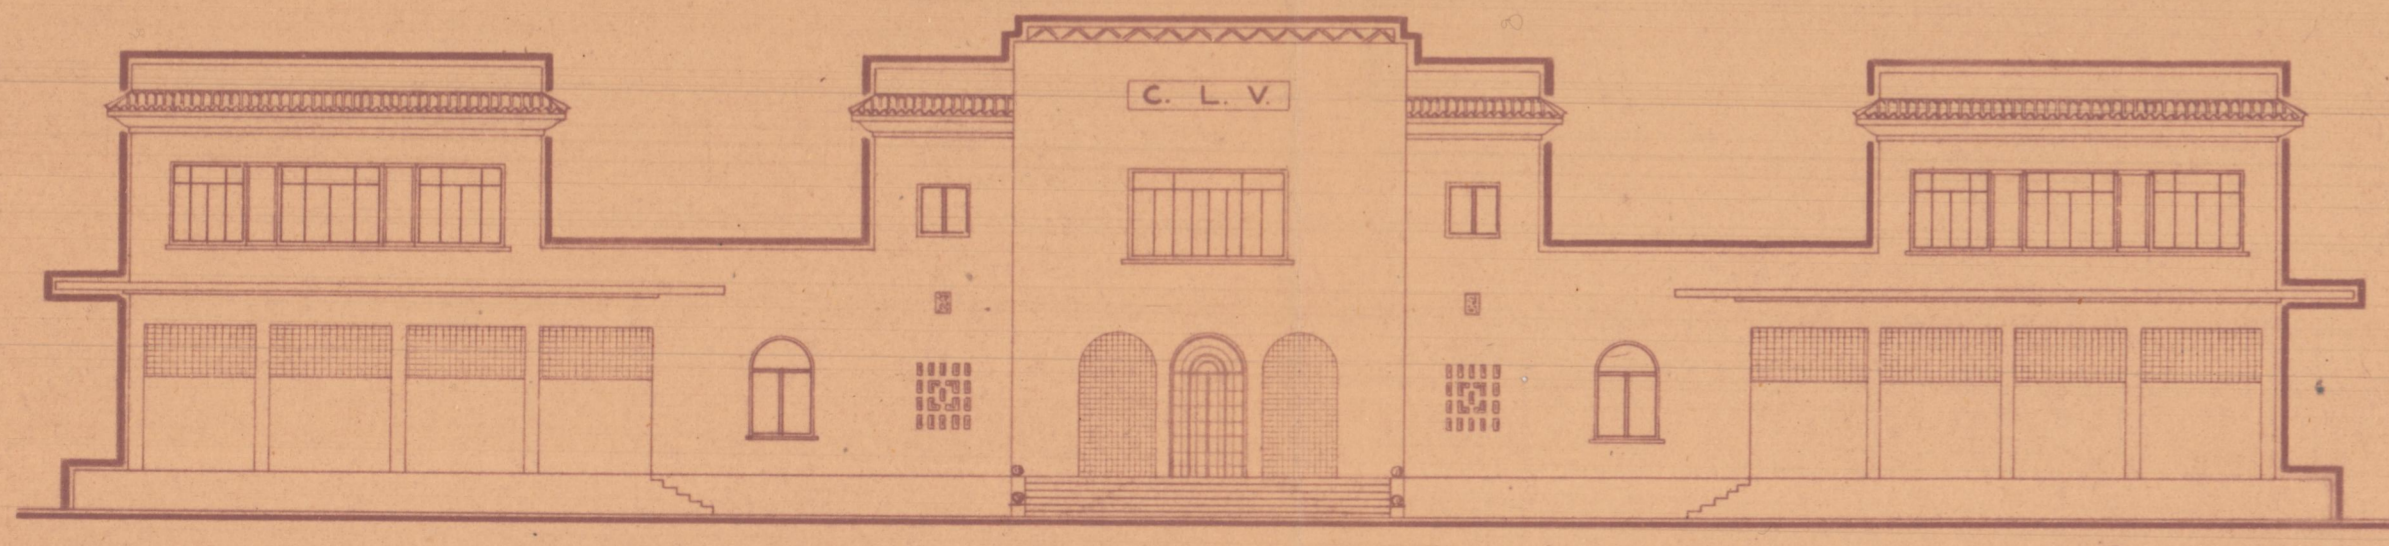

FACHADA ANTERIOR

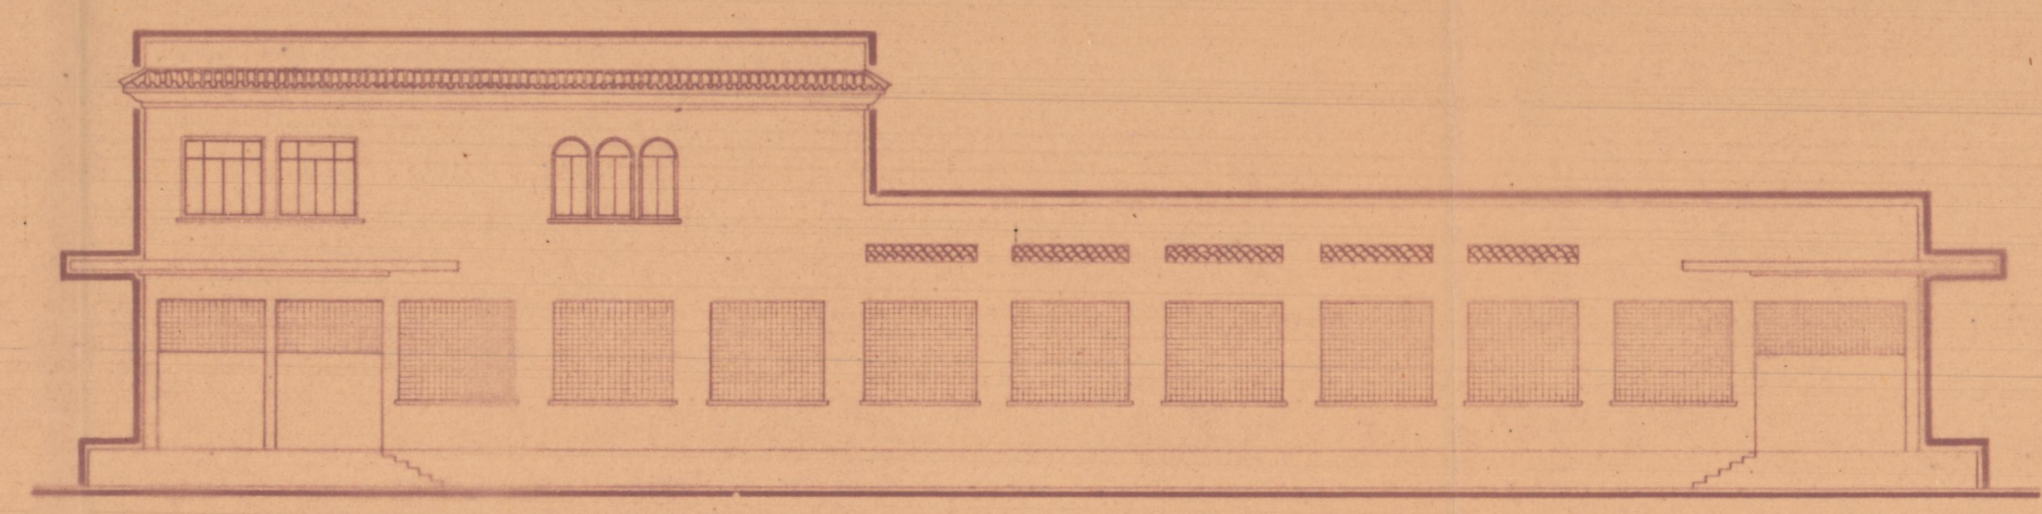

FACHADA LATERAL DERECHA

Central
Lechera
Valenciana

Escala 1:200

Valencia Diciembre 1913
Arquitectos:

COLEGIO DE ARQUITECTOS
 DE VALENCIA
 REGISTRADO EN
 29 DIC. 1941
 EL SECRETARIO

Vicente Vicens